
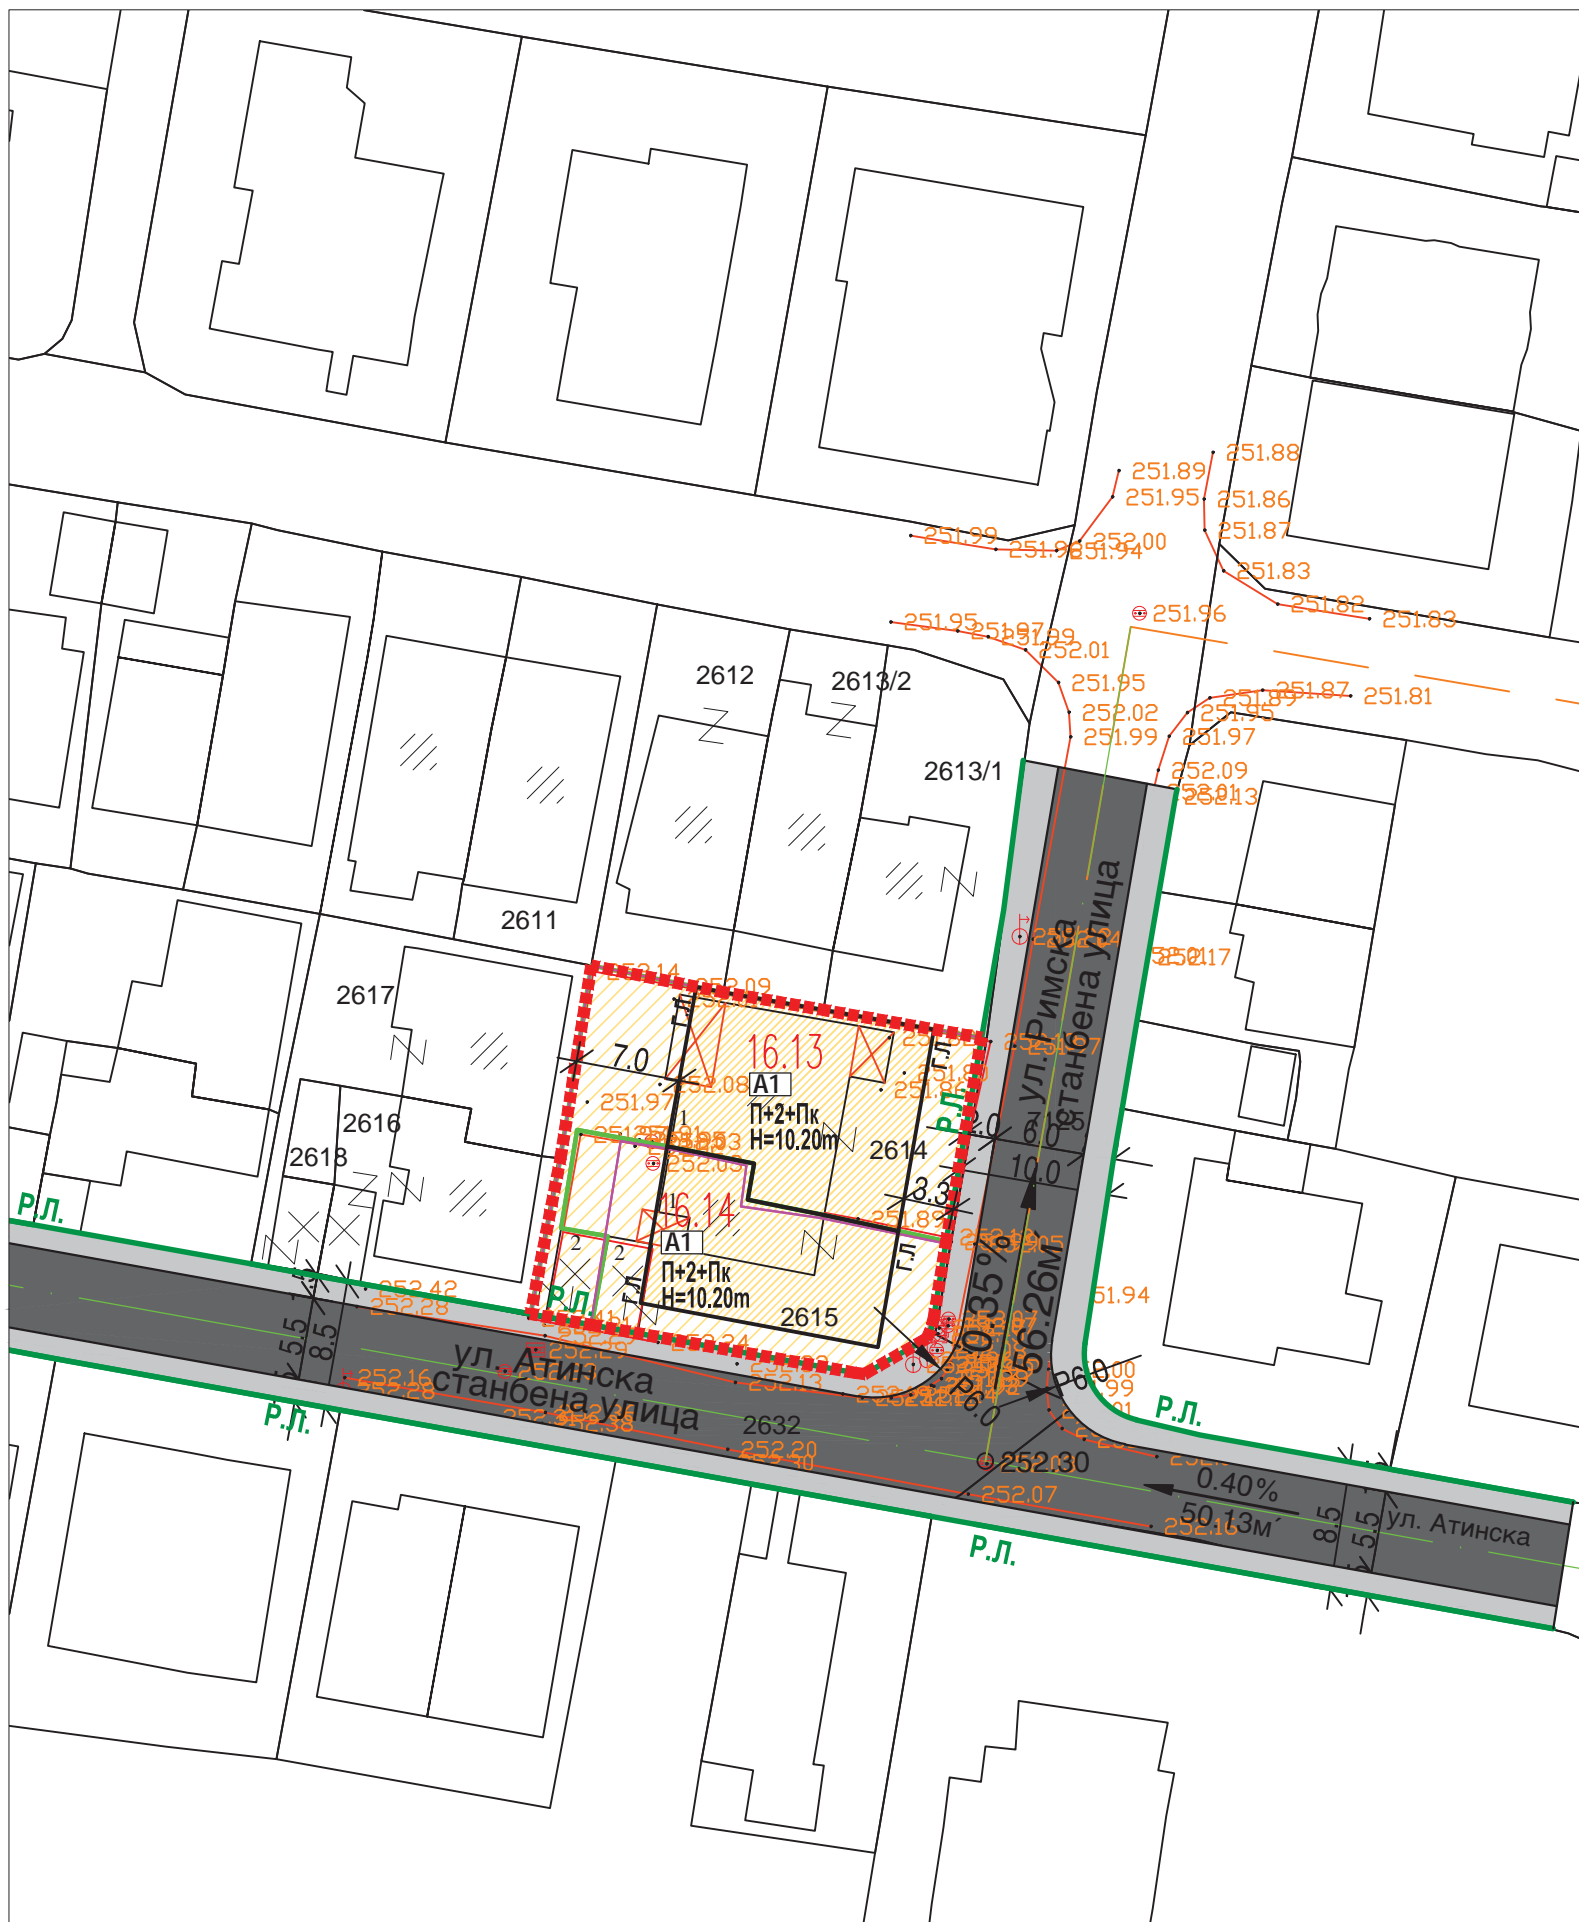


**АРХИТЕКТОНСКО УРБАНИСТИЧКИ ПРОЕКТ ЗА ПРОМЕНА
НА ГРАНИЦИТЕ НА ГП 6.13 И ГП 6.14 ОД ДУП ЗА ГРАДСКА
ЧЕТВРТ 309 ПОМЕГУ БУЛ.ПАРТИЗАНСКИ ОДРЕДИ,
УЛ.ФРАНКЛИН РУЗВЕЛТ, БУЛ.М.Т.ГОЛОГАНОВ И БУЛ.8МИ
СЕПТЕМВРИ, (КП 2614, КП 2615) КО КАРПОШ,
ОПШТИНА КАРПОШ**

- ГРАНИЦА НА ПРОЕКТЕН ОПФАТ
- РЛ РЕГУЛАЦИОНА ЛИНИЈА
- ГГЛ ГРАНИЦА НА ГРАДЕЖНА ПАРЦЕЛА ПО ДУП
- ГГЛ ГРАНИЦА НА ГРАДЕЖНА ПАРЦЕЛА ПО АУП
- ГЛ ГРАДЕЖНА ЛИНИЈА
- ПОВРШИНА ЗА ГРАДЕЊЕ
ОГРАНИЧЕНА СО ГРАДЕЖНА ЛИНИЈА
- 1.1 НУМЕРАЦИЈА НА ГРАДЕЖНА ПАРЦЕЛА
- H=10.20m'** ВИСОЧИНА НА ГРАДЕЊЕ
- П+2+ПК** КАТНОСТ НА ОБЈЕКТ
- ЕЛЕМЕНТИ ЗА ОБЛИКУВАЊЕ НА СООБРАЌАЈНИЦА
- ОСКА НА СООБРАЌАЈНИЦА

- НАМЕНА НА ЗЕМЈИШТЕ**
A1 А - ДОМУВАЊЕ
A1 А1 - ДОМУВАЊЕ ВО СТАНБЕНА КУЌА

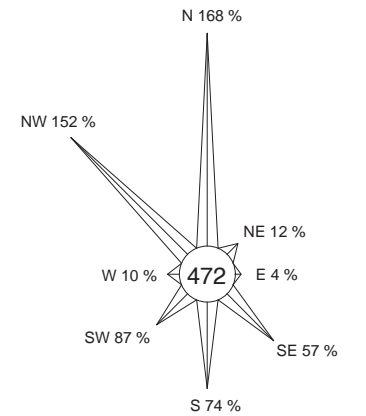

| Вкупна површина на проектн опфат | Број на ГП | Површина на парцела | површина под градба | процент на изграденост | брutto изградена површина | коэффициент на изграденост | класа на намена | компатибилна класа на намена | процент на компатибилна | Број на паркинг места | висина на венец | катност на објект |
|--------------------------------------|------------|---------------------|---------------------|------------------------|---------------------------|----------------------------|------------------------------|------------------------------|-------------------------|-----------------------|-----------------|-------------------|
| НУМЕРИЧКИ ПОДАТОЦИ СПОРЕД ДУП | | | | | | | | | | | | |
| 609 м2 | 16.13 | 376 м2 | 201 м2 | 53% | 802 м2 | 2,13 | A1 домување во станбени куќи | B1, B1, B5 и ДЗ | 30% | 4 | 10,20 | П+2+ПК |
| | 16.14 | 233 м2 | 143 м2 | 62% | 574 м2 | 2,46 | A1 домување во станбени куќи | B1, B1, B5 и ДЗ | 30% | 4 | 10,20 | П+2+ПК |
| НУМЕРИЧКИ ПОДАТОЦИ ЗА АУП | | | | | | | | | | | | |
| 609 м2 | 16.13 | 351 м2 | 201 м2 | 57% | 802 м2 | 2,29 | A1 домување во станбени куќи | B1, B1, B5 и ДЗ | 30% | 4 | 10,20 | П+2+ПК |
| | 16.14 | 258 м2 | 143 м2 | 55% | 574 м2 | 2,22 | A1 домување во станбени куќи | B1, B1, B5 и ДЗ | 30% | 4 | 10,20 | П+2+ПК |

| | | |
|--|---|------------------------------------|
| ИНВЕСТИТОР: АНАСТАСОВ САШО | ДРУШТВО ЗА ПРОЕКТИРАЊЕ, ТРГОВИЈА И ИНЖЕНЕРИНГ ДООЕЛ ВЕЛЕС УРБАПРОЕКТИНГ УЛИЦА "НИКОЛА ОРОВЧАНЕЦ" БРОЈ 1 - ВЕЛЕС | (М.П.) |
| ЛОКАЛИТЕТ: <small>АРХИТЕКТОНСКО УРБАНИСТИЧКИ ПРОЕКТ ЗА ПРОМЕНА НА ГРАНИЦИТЕ НА ГП 6.13 И ГП 6.14 ОД ДУП ЗА ГРАДСКА ЧЕТВРТ 309 ПОМЕГУ БУЛ.ПАРТИЗАНСКИ ОДРЕДИ, УЛ.ФРАНКЛИН РУЗВЕЛТ, БУЛ.М.Т.ГОЛОГАНОВ И БУЛ.8МИ СЕПТЕМВРИ, (КП 2614, КП 2615) КО КАРПОШ, ОПШТИНА КАРПОШ</small> | ЛИЦЕНЦА БРОЈ: 0054 | ПОТПИС: |
| ВИД НА ПЛАН: <small>АРХИТЕКТОНСКО УРБАНИСТИЧКИ ПРОЕКТ ЗА ПРОМЕНА НА ГРАНИЦИТЕ НА ГП 6.13 И ГП 6.14 ОД ДУП ЗА ГРАДСКА ЧЕТВРТ 309 ПОМЕГУ БУЛ.ПАРТИЗАНСКИ ОДРЕДИ, УЛ.ФРАНКЛИН РУЗВЕЛТ, БУЛ.М.Т.ГОЛОГАНОВ И БУЛ.8МИ СЕПТЕМВРИ, (КП 2614, КП 2615) КО КАРПОШ, ОПШТИНА КАРПОШ</small> | РАБОТЕН ТИМ: ДИПЛ.ИНЖ.АРХ. БИЉАНА ТАСЕВА, ОБЛАСТУВАЊЕ БРОЈ 0367 | БРОЈ НА ЛИСТ: 05 |
| ФАЗА: У | ТЕХНИЧКИ БРОЈ: 32/19 | УПРАВИТЕЛ: БИЉАНА ТАСЕВА |
| ДАТА: мај 2019 | РАЗМЕР: 1/500 | |
| ЦРТЕЖ / ПРИЛОГ: УРБАНИСТИЧКО РЕШЕНИЕ НА ГРАДЕЖНА ПАРЦЕЛА | | |