


**АРХИТЕКТОНСКО УРБАНИСТИЧКИ ПРОЕКТ
ЗА ФОРМИРАЊЕ НА ГРАДЕЖНИ ПАРЦЕЛИ
СО ОСНОВНА КЛАСА НА НАМЕНА
A1 - ДОМУВАЊЕ ВО СТАНБЕНИ КУЌИ
НА КП 948/1, КП 918/1 И КП 918/2,
КО БАРДОВЦИ,
ОПШТИНА КАРПОШ**

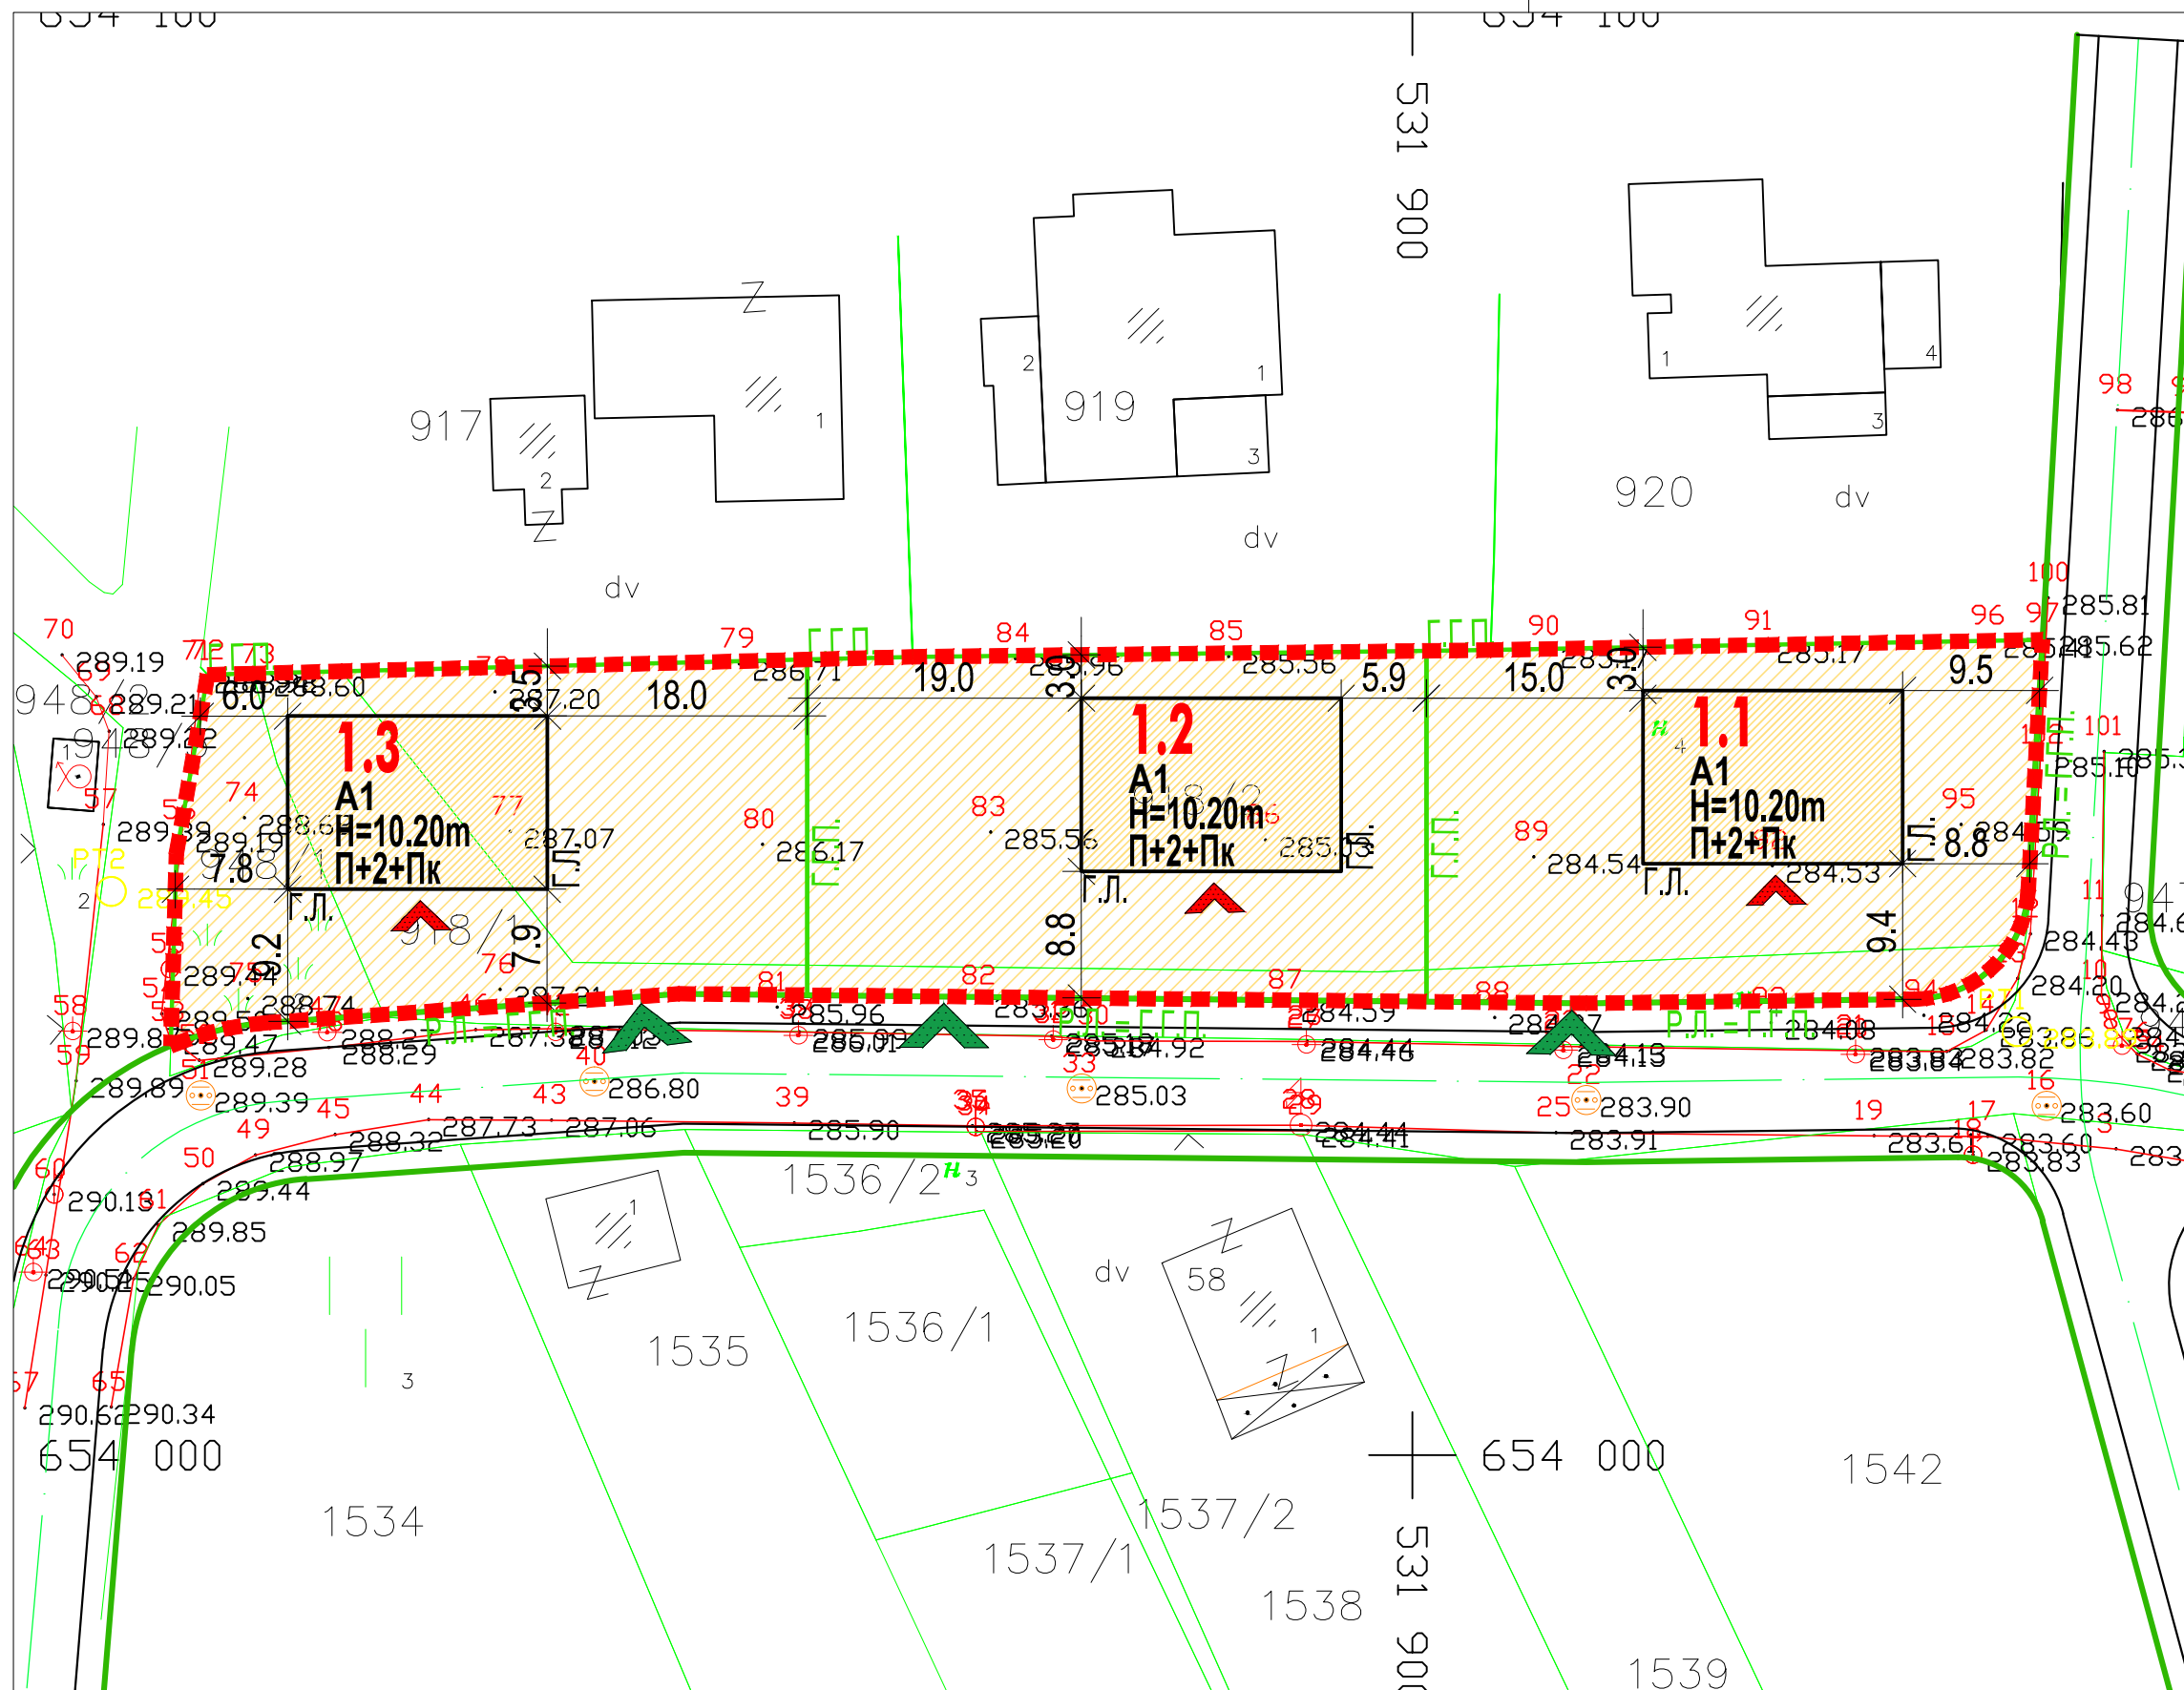

- - - ГРАНИЦА НА ПРОЕКТЕН ОПФАТ
- РЛ РЕГУЛАЦИОНА ЛИНИЈА
- ГРАНИЦА НА ГРАДЕЖНА ПАРЦЕЛА
- ГРАДЕЖНА ЛИНИЈА
- ПОВРШИНА ЗА ГРАДЕЊЕ
ОГРАНИЧЕНА СО ГРАДЕЖНА ЛИНИЈА
- ЕЛЕМЕНТИ НА СООБРАЌАЈНИЦА
- ОСКА НА СООБАЌАЈНИЦА
- 1.1 НУМЕРАЦИЈА НА ГРАДЕЖНА ПАРЦЕЛА
- H=10.20m ВИСОЧИНА НА ГРАДЕЊЕ
- П+2+Пк КАТНОСТ НА ОБЈЕКТ
- НАМЕНА НА ПОВРШИНИ
- A - ДОМУВАЊЕ
- A1 ДОМУВАЊЕ ВО СТАНБЕНИ КУЌИ
- ВЛЕЗОВИ
- ▲ ВЛЕЗ ВО ПАРЦЕЛА
- ▲ ВЛЕЗ ВО ОБЈЕКТ



**УРБАНИСТИЧКО РЕШЕНИЕ НА
ГРАДЕЖНА ПАРЦЕЛА**

АРХИТЕКТОНСКО УРБАНИСТИЧКИ ПРОЕКТ ЗА
ФОРМИРАЊЕ НА ГРАДЕЖНИ ПАРЦЕЛИ СО ОСНОВНА
КЛАСА НА НАМЕНА A1 - ДОМУВАЊЕ ВО СТАНБЕНИ
КУЌИ НА КП 948/1, КП 918/1 И КП 918/2, КО БАРДОВЦИ,
ОПШТИНА КАРПОШ

ТЕХ.БР. 0801/378/18 М 1:500

ИНВЕСТИТОР : 07.2018
МИЛЕВСКА ТРАЈАНКА

ПЛАНЕРИ:
БОЈАН МУЛИЧКОВСКИ д.и.а. ов. бр.0.0070
ИЛИНА ЛАЛКОВА д.и.а. ов. бр.0.0403
ДУШКО КУЗМАНОВ м.и.а.
МОНИКА КРСТЕВСКА м.и.а

ЛОКАЦИЈА: КО БАРДОВЦИ, ОПШТИНА КАРПОШ

површина на опфат	број на парцела	површина на парцела	намена на површини	класа на намена	висина на венец	катност	површина под градба /м2/	бруто површина за градба /м2/	процент на изграденост	коефициент на искористеност
3066	1.1	1022	A1 - Домување во станбени куќи	A1	10.20м'	П+2+Пк	216	864	21.14%	0.85
	1.2	1022	A1 - Домување во станбени куќи	A1	10.20м'	П+2+Пк	216	864	21.14%	0.85
	1.3	1022	A1 - Домување во станбени куќи	A1	10.20м'	П+2+Пк	216	864	21.14%	0.85
ВКУПНО	-	3066	-	-	-	-	648	2,592	21.14%	0.85