



АРХИТЕКТОНСКО - УРБАНИСТИЧКИ ПРОЕКТ ЗА формирање на ГП на КП 1644 и дел од КП 1647 КО Бардовци - Општина Карпош

ЛЕГЕНДА:


- ГРАНИЦА НА ПЛАНСКИ ОПФАТ
- РЕГУЛАЦИОНА ЛИНИЈА
- ГРАНИЦА НА ГРАДЕЖНА ПАРЦЕЛА
- ГРАДЕЖНА ЛИНИЈА
- A1 Домување во станбени куќи
- Коловоз
- Пешачка улица
- Тротоари
- Канал
- Заштитен појас од канал

КОМУНАЛНА ИНФРАСТРУКТУРА

- ПОСТОЈНА ВОДОВОДНА МРЕЖА
- ПЛАНИРАНА ВОДОВОДНА МРЕЖА
- ПОСТОЈНА ФЕКАЛНА КАНАЛИЗАЦИЈА
- ПЛАНИРАНА ФЕКАЛНА КАНАЛИЗАЦИЈА
- ПЛАНИРАНА АТМОСФЕРСКА КАНАЛИЗАЦИЈА
- ПОСТОЕН ОПТИЧКИ КАБЕЛ МАК. ТЕЛЕКОМ
- ПОСТОЈНИ ПОДЗЕМНИ ТЕЛЕФОН. ИНСТАЛАЦИИ
- ПЛАНИРАНИ ПОДЗЕМНИ ТЕЛЕФОН. ИНСТАЛАЦИИ
- ПЛАНИРАН 10кВ КАБЕЛ
- ПОСТОЈНА 1кВ ВОЗДУШНА МРЕЖА
- ПОСТОЕН 1кВ КАБЕЛ

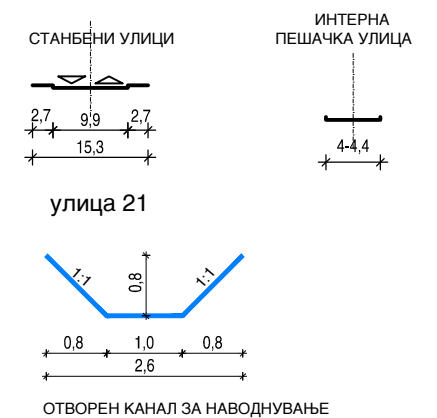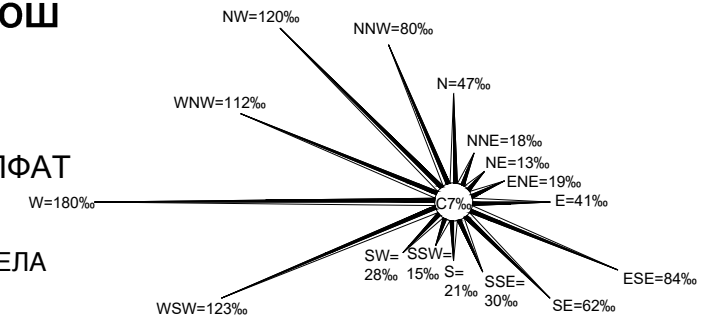

ГОДИШНА РУЖА НА ВЕТРОВИТЕ

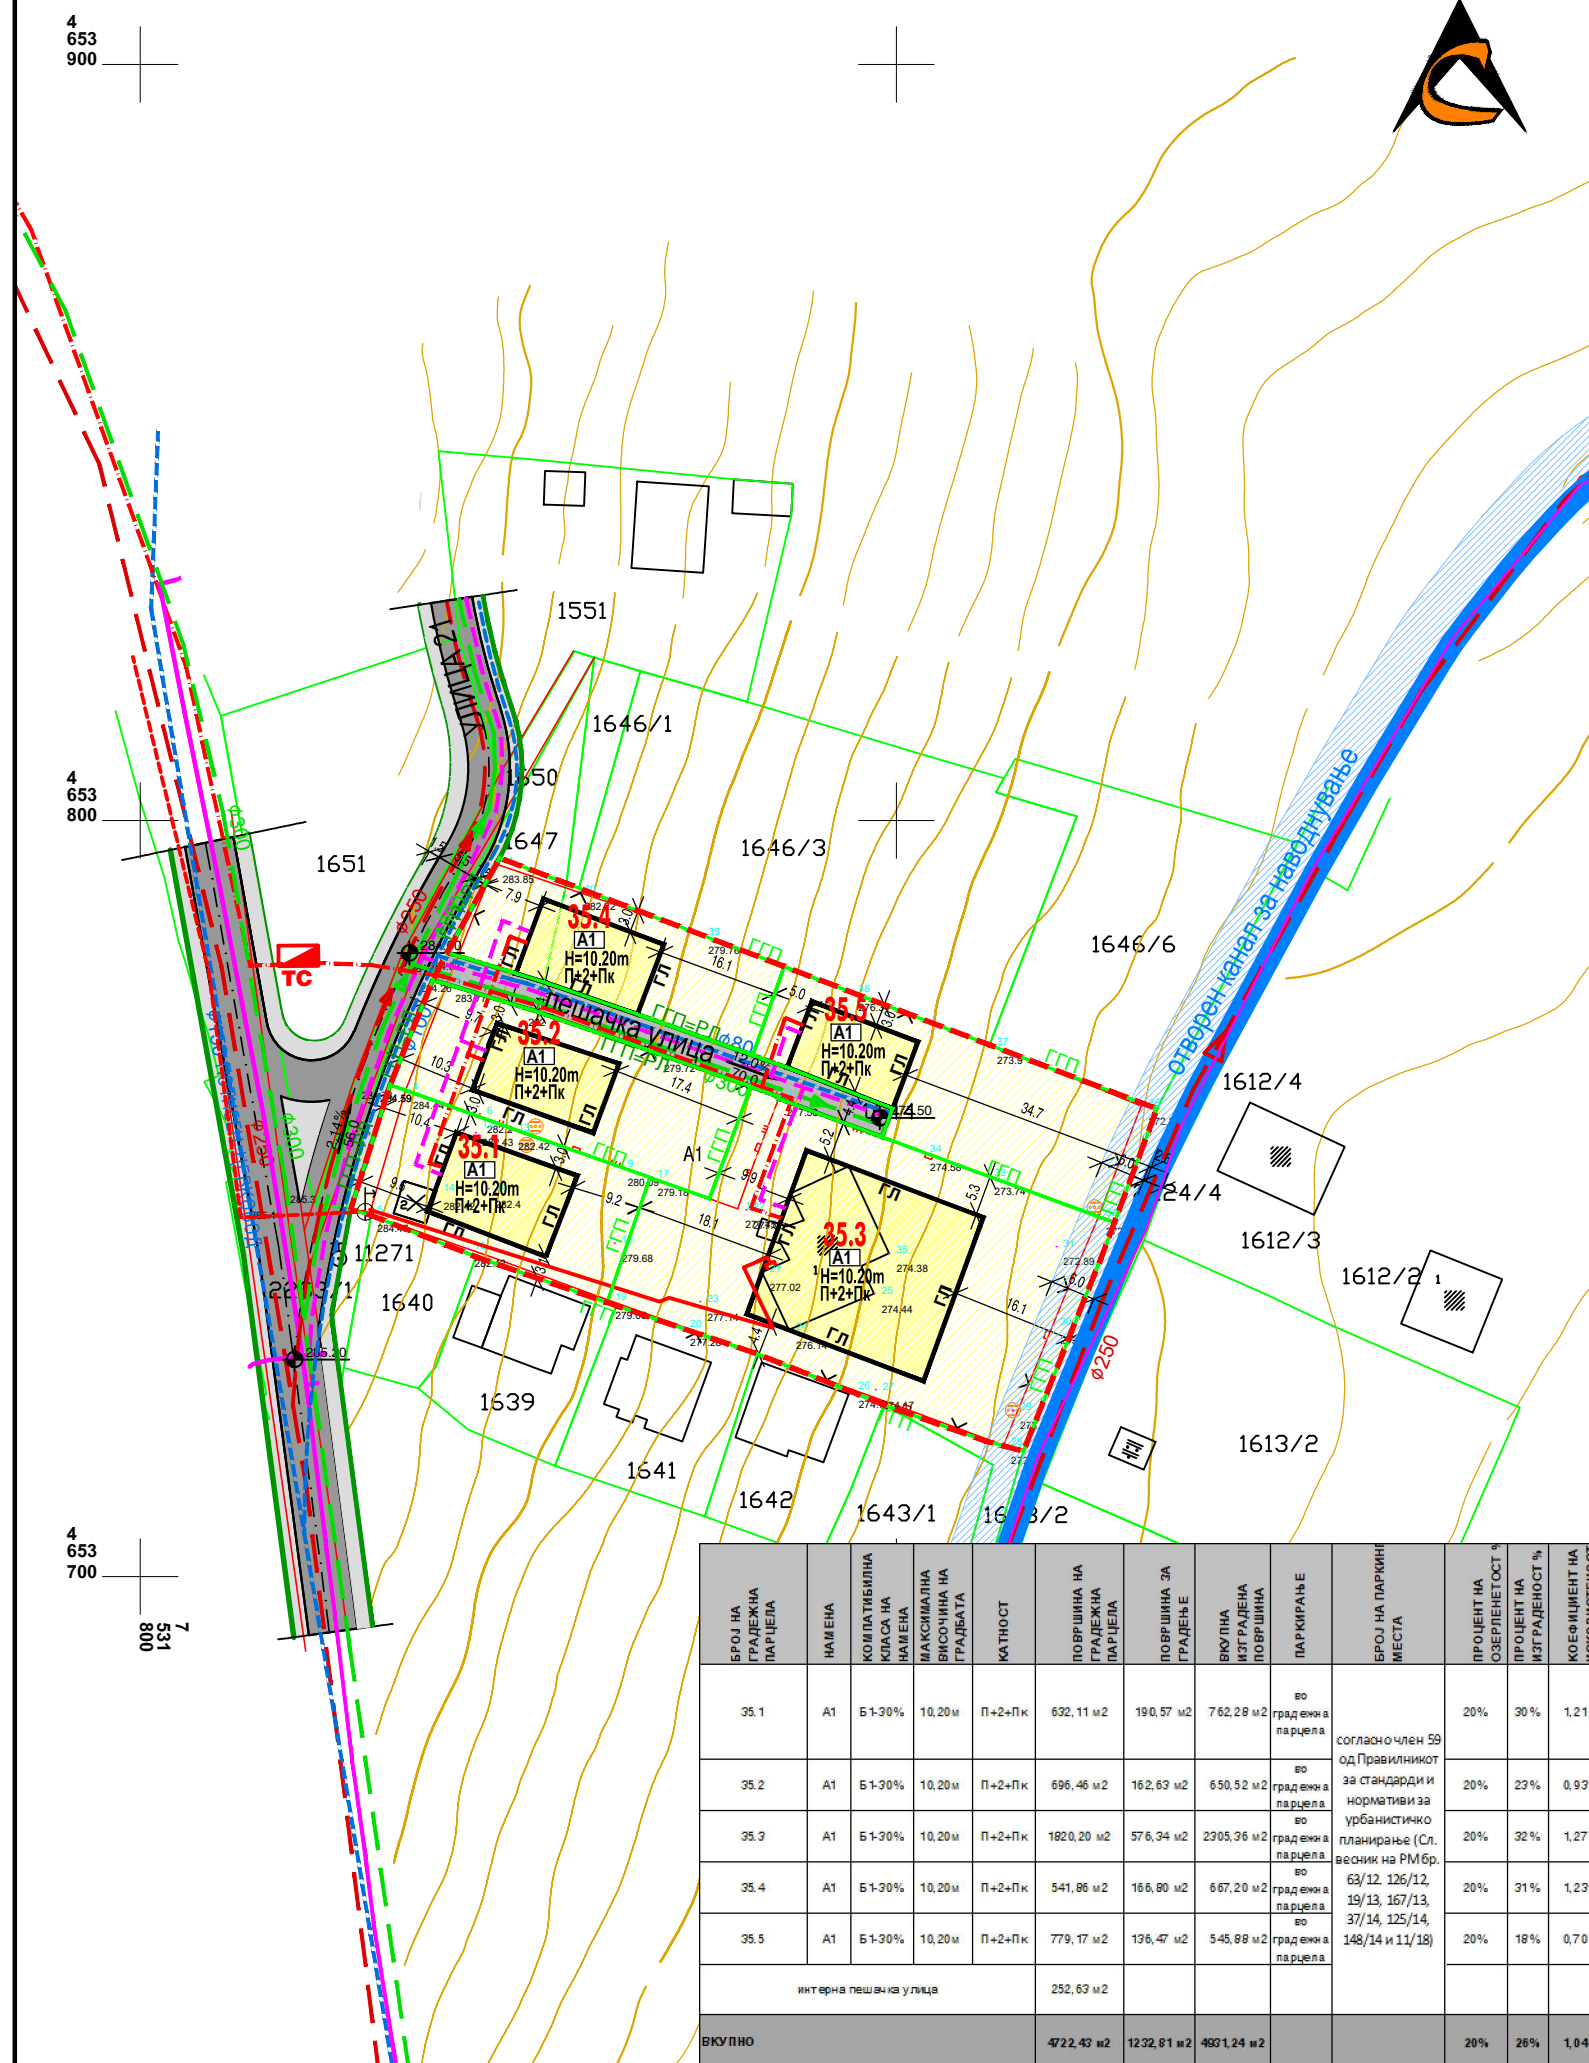

БРОЈ НА ГРАДЕЖНА ПАРЦЕЛА	НАМЕНА	КОЕФИЦИЕНТ НА КЛАСА НА НАМЕНА	МАКСИМАЛНА ВИСОЧИНА НА ГРАДБАТА	КАТНОСТ	ПОВРШИНА НА ГРАДЕЖНА ПАРЦЕЛА	ПОВРШИНА ЗА ГРАДЕЊЕ	ВКУПНА ИЗГРАДЕНА ПОВРШИНА	ПАРКИРАЊЕ	БРОЈ НА ПАРКИРНИ МЕСТА	ПРОЦЕНТ НА ОЗЕРБЕНОСТ %	ПРОЦЕНТ НА ИЗГРАДЕНОСТ %	КОЕФИЦИЕНТ НА ИСКОРИСТЕНОСТ
35.1	A1	B1-30%	10,20m	П+2+Пк	632,11 м ²	190,57 м ²	762,28 м ²	во градена на парцела		20%	30%	1,21
35.2	A1	B1-30%	10,20m	П+2+Пк	696,46 м ²	162,63 м ²	650,52 м ²	во градена на парцела		20%	23%	0,93
35.3	A1	B1-30%	10,20m	П+2+Пк	1820,20 м ²	576,34 м ²	2305,36 м ²	во градена на парцела		20%	32%	1,27
35.4	A1	B1-30%	10,20m	П+2+Пк	541,86 м ²	166,90 м ²	667,20 м ²	во градена на парцела		20%	31%	1,23
35.5	A1	B1-30%	10,20m	П+2+Пк	779,17 м ²	136,47 м ²	545,89 м ²	во градена на парцела		20%	18%	0,70
интерна пешачка улица					252,63 м ²							
ВКУПНО					4722,43 м²	1232,61 м²	4931,24 м²			20%	26%	1,04

ТАЈФА-ПЛАН
ДРУШТВО ЗА ПЛАНИРАЊЕ, ПРОЕКТИРАЊЕ И ИНЖЕНЕРИНГ

ИЗРАБОТУВАЧ:
ДРУШТВО ЗА ПЛАНИРАЊЕ, ПРОЕКТИРАЊЕ И ИНЖЕНЕРИНГ
"ТАЈФА-ПЛАН" ДОО-СКОПЈЕ лиценца бр. 0018

Нарачател: Мелита Доан Вај Хај

АУП за формирање на ГП на КП 1644 и дел од КП 1647 КО Бардовци - Општина Карпош

СИНТЕЗЕН ПЛАН

ПЛАНЕР ПОТПИСНИК:
НАТАША ВЛЧЕВСКА САВИЌ д.и.а.
ОВЛАСТУВАЊЕ **0.0064**

ПЛАНЕР ПОТПИСНИК:
ГОРДАНА КАРАГУЛЕ-РИСТЕСКА д.и.а.
ОВЛАСТУВАЊЕ **0.0444**

УПРАВИТЕЛ: **НАТАША ВЛЧЕВСКА-САВИЌ д.и.а.**

ТЕХН. БРОЈ:
027/05/18

РАЗМЕР: **1:1000**
ДАТА: **СКОПЈЕ - Јуни, 2018**

ЛИСТЕР:
10