


ПОПРЕЧЕН ПРОФИЛ НА УЛ.НОВОПЛАНИРАНА 9-1

ТАБЕЛА СО НУМЕРИЧКИ ПОКАЗАТЕЛИ СОГЛАСНО ИЗВОД ОД ПЛАН

БРОЈ НА КП	БРОЈ НА ГП	ОСНОВНА КЛАСА НА НАМЕНА	КОМПАТИБИЛНИ КЛАСИ НА НАМЕНА СОГЛАСНО ТАБЕЛА 2 ОД ПРАВИЛНИКОТ ЗА СТАНДАРДИ И НОРМАТИВИ ЗА УРЕБ.ПЛАН.	КАТНОСТ	МАКСИМАЛНА ВИСИНА ДО ВЕНЕЦ м1	ПОВРШИНА НА КАТАСТАРСКА ПАРЦЕЛА м2	ПОВРШИНА ЗА ГРАДЕБА	ВКУПНО РАЗВИЕНА ПОВРШИНА ЗА ГРАДЕБА ПО НИВОА	КОЕФИЦИЕНТ НА ИСКОРИСТЕНОСТ	ПРОЦЕНТ НА ИЗГРАДЕНОСТ %
492/1	11.22	A1-ДОМУВАЊЕ ВО СТАНБЕНИ КУЌИ	Б1,В1 макс.вк.збир 30%	П+2+Пк	10.20	3,086	375	1,500	0.49	12.15%

ТАБЕЛА СО НУМЕРИЧКИ ПОКАЗАТЕЛИ СОГЛАСНО АУП

БРОЈ НА КП	БРОЈ НА ГП	ОСНОВНА КЛАСА НА НАМЕНА	КОМПАТИБИЛНИ КЛАСИ НА НАМЕНА СОГЛАСНО ТАБЕЛА 2 ОД ПРАВИЛНИКОТ ЗА СТАНДАРДИ И НОРМАТИВИ ЗА УРЕБ.ПЛАН.	КАТНОСТ	МАКСИМАЛНА ВИСИНА ДО ВЕНЕЦ м1	ПОВРШИНА НА ГРАДЕЖНА ПАРЦЕЛА м2	МАКСИМАЛНА ПОВРШИНА ЗА ГРАДЕБА ВО УТВЕРДЕНИОТ ПРОСТОР ЗА ГРАДЕБА	ВКУПНО РАЗВИЕНА ПОВРШИНА ЗА ГРАДЕБА ПО НИВОА	КОЕФИЦИЕНТ НА ИСКОРИСТЕНОСТ	ПРОЦЕНТ НА ИЗГРАДЕНОСТ %
492/1	11.22.1	A1-ДОМУВАЊЕ ВО СТАНБЕНИ КУЌИ	Б1,В1 макс.вк.збир 30%	П+2+Пк	10.20	1,355	234	585	0.43	17.27%
	11.22.2	A1-ДОМУВАЊЕ ВО СТАНБЕНИ КУЌИ	Б1,В1 макс.вк.збир 30%	П+2+Пк	10.20	1,731	313	915	0.53	18.08%

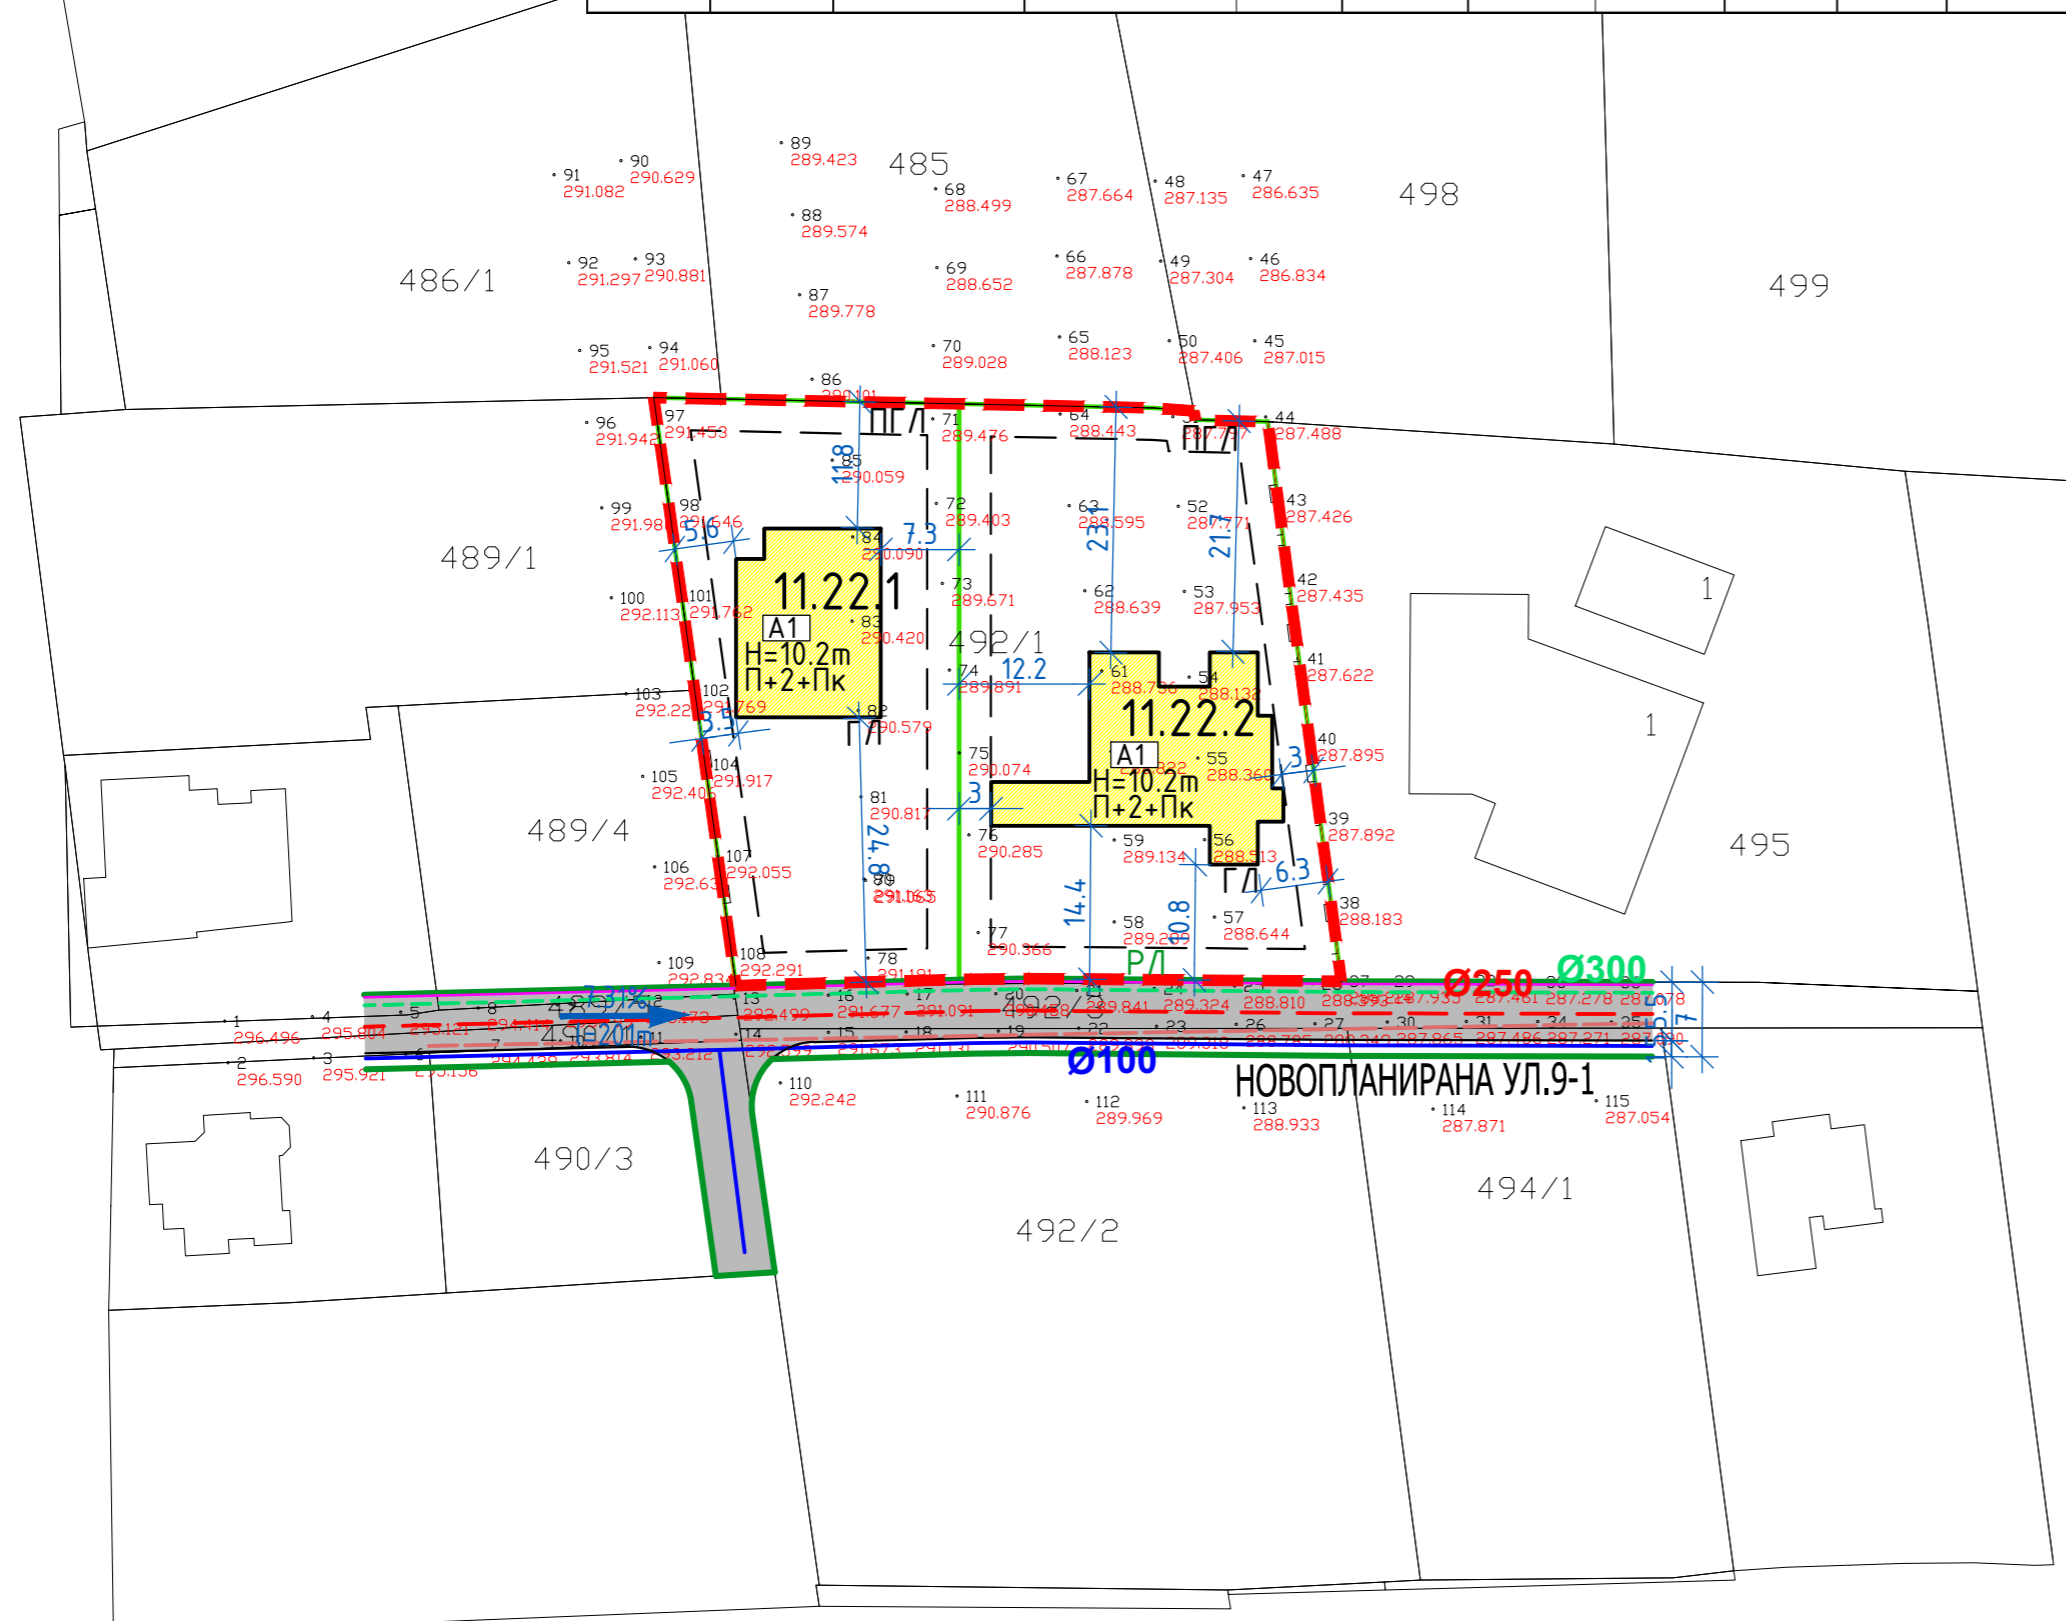


# АРХИТЕКТОНСКО-УРБАНИСТИЧКИ ПРОЕКТ ЗА ФОРМИРАЊЕ НА ГРАДЕЖНИ ПАРЦЕЛИ СО НАМЕНА А1-ДОМУВАЊЕ ВО СТАНБЕНИ КУЌИ НА КП492/1 КО БАРДОВЦИ ОПШТИНА КАРПОШ

ПРОЕКТЕН ОПФАТ	ДЕЛ ОД КП492/1 КО БАРДОВЦИ		
ПОВРШИНА	3086 м <sup>2</sup>		
ДЕЛ	ПРОЕКТНА ДОКУМЕНТАЦИЈА	РАЗМЕР	1 : 1000

ЛЕГЕНДА

	ГРАНИЦА НА ПРОЕКТЕН ОПФАТ		
	РЕГУЛАЦИОНА ЛИНИЈА		Е1-КОМУНАЛНА ИНФРАСТРУКТУРА
	ГРАНИЦА НА ГРАДЕЖНА ПАРЦЕЛА		СООБРАКАЈНА ИНФРАСТРУКТУРА
	ГРАДЕЖНА ЛИНИЈА		
	ПОДЗЕМНА ГРАДЕЖНА ЛИНИЈА		
	ДОМУВАЊЕ ВО СТАНБЕНИ КУЌИ		ГРАДБИ СО ПРАВЕН СТАТУС СТЕКНАТ ПО ОСНОВ НА ЗАКОН ЗА ПОСТАПУВАЊЕ СО БЕСПРАВНО ИЗГРАДЕНИ ГРАДБИ

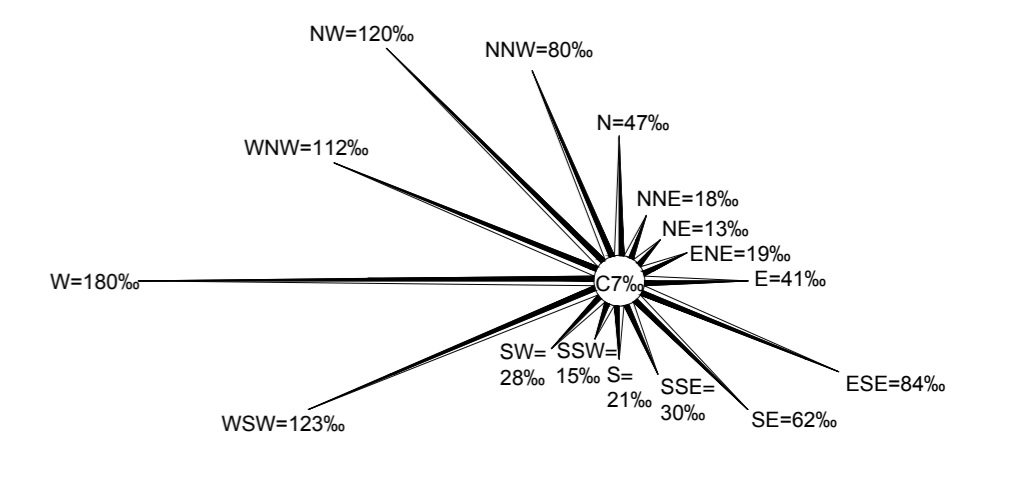

ИЗРАБОТУВАЧ	ИВАНОВ ИНЖЕНЕРИНГ ДООЕЛ БОРИС КИДРИЧ 12/16, БИТОЛА ЛИЦЕНЦА ЗА ИЗРАБОТУВАЊЕ НА УРБАНИСТИЧКИ ПЛАНОВИ БР.0023	УПРАВИТЕЛ: САШКО ИВАНОВ д.иа
-------------	--	------------------------------

ОВЛАСТЕНИ ПЛАНЕРИ	НАТАЛИ ТАШЕВСКА ГУЛЕВСКА д.иа ОВЛАСТУВАЊЕ 0.0094	
-------------------	--	--

СОРАБОТНИЦИ		
-------------	--	--

ПРИЛОГ	УРБАНИСТИЧКО РЕШЕНИЕ НА ГРАДЕЖНА ПАРЦЕЛА	
--------	--	--

ТЕХ. БРОЈ	0801-06-05/18	ДАТУМ	05.2018	ЛИСТ	7
-----------	---------------	-------	---------	------	---