


**АРХИТЕКТОНСКО УРБАНИСТИЧКИ ПРОЕКТ
ЗА ПРОМЕНА НА ГРАНИЦАТА НА ГП 10.14 И ГП 10.15
СО ОСНОВНА КЛАСА НА НАМЕНА
А1 - ДОМУВАЊЕ ВО СТАНБЕНИ КУЌИ
ОД УПС БАРДОВЦИ -
РАЗРАБОТКА НА БЛОК 10,
КО БАРДОВЦИ,
ОПШТИНА БАРДОВЦИ**

- ▬▬▬▬ ГРАНИЦА НА ПРОЕКТЕН ОПФАТ
- ▬▬▬▬ РЕГУЛАЦИОНА ЛИНИЈА
- ▬▬▬▬ ГРАНИЦА НА ГРАДЕЖНА ПАРЦЕЛА
- ▬▬▬▬ ГРАДЕЖНА ЛИНИЈА
- ▬▬▬▬ ГРАДЕЖНА ЛИНИЈА ДОЗВОЛЕНА СОГЛАСНО УПС
- ПОВРШИНА ЗА ГРАДЕЊЕ ОГРАНИЧЕНА СО ГРАДЕЖНА ЛИНИЈА
- ▬▬▬▬ ОСКА НА СООБРАЌАЈНИЦА
- ▬▬▬▬ ЕЛЕМЕНТИ НА СООБРАЌАЈНИЦА
- 10.14 НУМЕРАЦИЈА НА ГРАДЕЖНА ПАРЦЕЛА
- 10.14.1 НУМЕРАЦИЈА НА ПОВРШИНА ЗА ГРАДБА
- Н=10.20м ВИСОЧИНА НА ГРАДЕЊЕ
- П+1+Пк КАТНОСТ НА ОБЈЕКТ
- НАМЕНА НА ПОВРШИНИ
- А - ДОМУВАЊЕ
- А1 ДОМУВАЊЕ ВО СТАНБЕНИ КУЌИ
- ВЛЕЗОВИ
- ▲ ВЛЕЗ ВО ПАРЦЕЛА
- ▲ ВЛЕЗ ВО ОБЈЕКТ

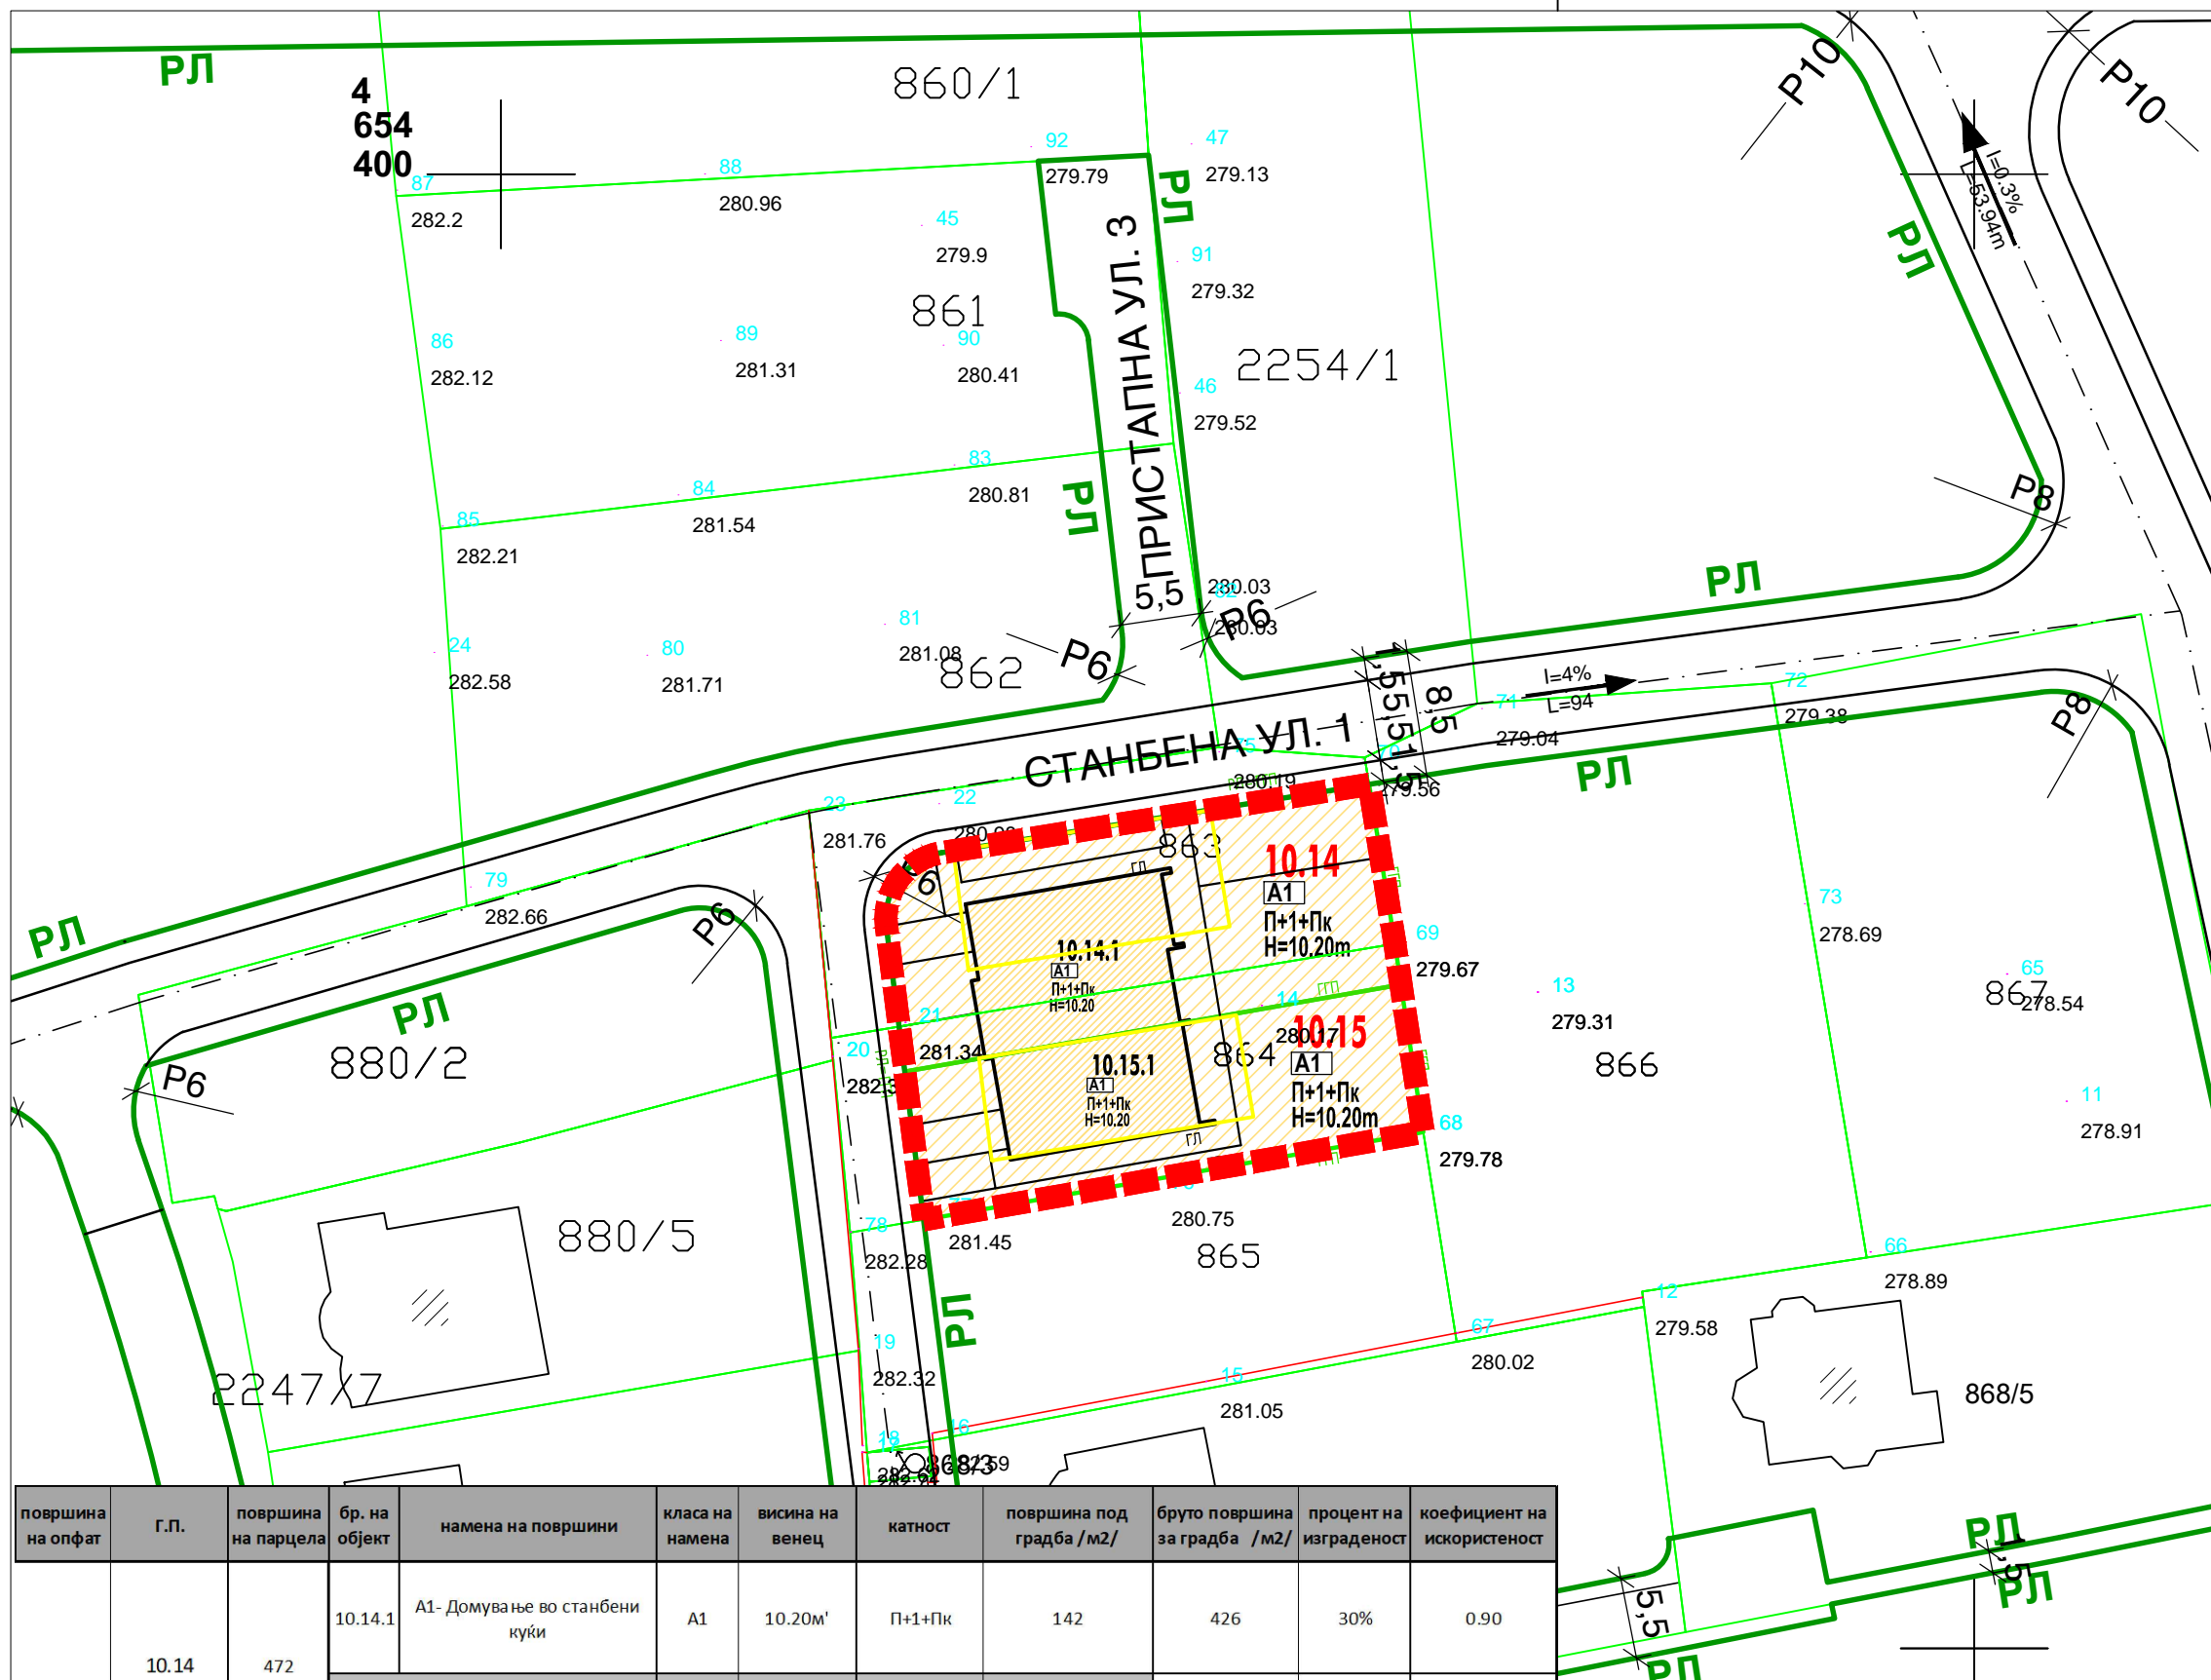

површина на опфат	Г.П.	површина на парцела	бр. на објект	намена на површини	класа на намена	висина на венец	катност	површина под градба /м2/	бруто површина за градба /м2/	процент на изграденост	коэффициент на искористеност
819	10.14	472	10.14.1	А1- Домување во станбени куќи	А1	10.20м'	П+1+Пк	142	426	30%	0.90
				Сообраќај	-	-	-	94	-	-	-
				Поплочени површини	-	-	-	83	-	-	-
				Зеленило	-	-	-	153	-	-	-
	ВКУПНО		472					142	426	30%	0.90
10.15	347	10.15.1	А1- Домување во станбени куќи	А1	10.20м'	П+1+Пк	94	282	27%	0.81	
			Сообраќај	-	-	-	30	-	-	-	
			Поплочени површини	-	-	-	70	-	-	-	
			Зеленило	-	-	-	153	-	-	-	
ВКУПНО		347					94	282	27%	0.81	
ВКУПНО		819					236	708	29%	0.86	



**УРБАНИСТИЧКО РЕШЕНИЕ НА
ГРАДЕЖНА ПАРЦЕЛА**

АРХИТЕКТОНСКО УРБАНИСТИЧКИ ПРОЕКТ ЗА ПРОМЕНА НА ГРАНИЦАТА НА ГП 10.14 И ГП 10.15 СО ОСНОВНА КЛАСА НА НАМЕНА А1 - ДОМУВАЊЕ ВО СТАНБЕНИ КУЌИ ОД УПС БАРДОВЦИ - РАЗРАБОТКА НА БЛОК 10, КО БАРДОВЦИ, ОПШТИНА БАРДОВЦИ

ТЕХ.БР. 0801/229/18

М 1:500

УПРАВИТЕЛ: БОЈАН МУЛИЧКОВСКИ

ПЛАНЕРИ:
БОЈАН МУЛИЧКОВСКИ д.и.а. ов. бр.0.0070
ИЛИНА ЛАЛКОВА д.и.а. ов. бр.0.0403
ДУШКО КУЗМАНОВ м.и.а.
МОНИКА КРСТЕВСКА м.и.а.

5

ЛИСТ БР.

ИНВЕСТИТОР :
ДРУШТВО ЗА ПРОМЕТ И УСЛУГИ
ИНТЕРНАЦИОНАЛ БУСИНЕСС ПАРК ДОО СКОПЈЕ
ЛОКАЦИЈА: КО БАРДОВЦИ, ОПШТИНА КАРПОШ

06.2018