


БРОЈ НА КП	КЛАСА НА НАМЕНА	КОМПАТИБИЛНИ КЛАСИ НА НАМЕНА	КАТНОСТ	МАКСИМАЛНА ВИСИНА ДО ВЕНЕЦ м1	ПОВРШИНА НА ПРОЕКТЕН ОПФАТ м ²	МАКСИМАЛНА ПОВРШИНА ЗА ГРАДБА ВО УТВРДЕНИОТ ПРОСТОР ЗА ГРАДБА	МАКСИМАЛНА ПОВРШИНА ЗА ГРАДБА ПО НИВОА	КОЕФИЦИЕНТ НА ИСКОРИСТЕНОСТ	ПРОЦЕНТ НА ИЗГРАДЕНОСТ %
КП 3223/1	A1-ДОМУВАЊЕ ВО СТАНБЕНИ КУКИ	B1 (до 30%) B1 (до 30%) B2 (до 30%) D3(до 30%); B5(до 5%)	П+2+Пк	10.20	1,738.0000	со АУП	со АУП	1.5	50.00%
	A0-ДОМУВАЊЕ СО ПОСЕБЕН РЕЖИМ	-	П+2+Пк	10.20					
	A3-ГРУПНО ДОМУВАЊЕ	B1(до 20%); B2(до 20%); B1 (до 20%) B2 (до 20%) B3(до20%); D3 (до 20%)	П+2	10.00					
КП 3223/3	A1-ДОМУВАЊЕ ВО СТАНБЕНИ КУКИ	B1 (до 30%) B1 (до 30%) B2 (до 30%) D3(до 30%); B5(до 5%)	П+2+Пк	10.20	1,381.0000	со АУП	со АУП	1.5	50.00%
	A0-ДОМУВАЊЕ СО ПОСЕБЕН РЕЖИМ	-	П+2+Пк	10.20					
	A3-ГРУПНО ДОМУВАЊЕ	B1(до 20%); B2(до 20%); B1 (до 20%) B2 (до 20%) B3(до20%); D3 (до 20%)	П+2	10.00					

ТАБЕЛА СО НУМЕРИЧКИ ПОКАЗАТЕЛИ СОГЛАСНО АУП

БРОЈ НА ГП	ОСНОВНА КЛАСА НА НАМЕНА	КОМПАТИБИЛНИ КЛАСИ НА НАМЕНА	КАТНОСТ	МАКСИМАЛНА ВИСИНА ДО ВЕНЕЦ м1	ПОВРШИНА НА ГРАДЕЖНА ПАРЦЕЛА м ²	МАКСИМАЛНА ПОВРШИНА ЗА ГРАДБА ВО УТВРДЕНИОТ ПРОСТОР ЗА ГРАДБА	МАКСИМАЛНА ПОВРШИНА ЗА ГРАДБА ПО НИВОА	КОЕФИЦИЕНТ НА ИСКОРИСТЕНОСТ	ПРОЦЕНТ НА ИЗГРАДЕНОСТ %
1.1	A1-ДОМУВАЊЕ ВО СТАНБЕНИ КУКИ	B1 макс. 30%	П+2+Пк	10.20	1,960.6482	225	900	0.5	11.48%
1.2	A1-ДОМУВАЊЕ ВО СТАНБЕНИ КУКИ	B1 макс. 30%	П+2+Пк	10.20	1,158.8427	225	900	0.8	19.42%

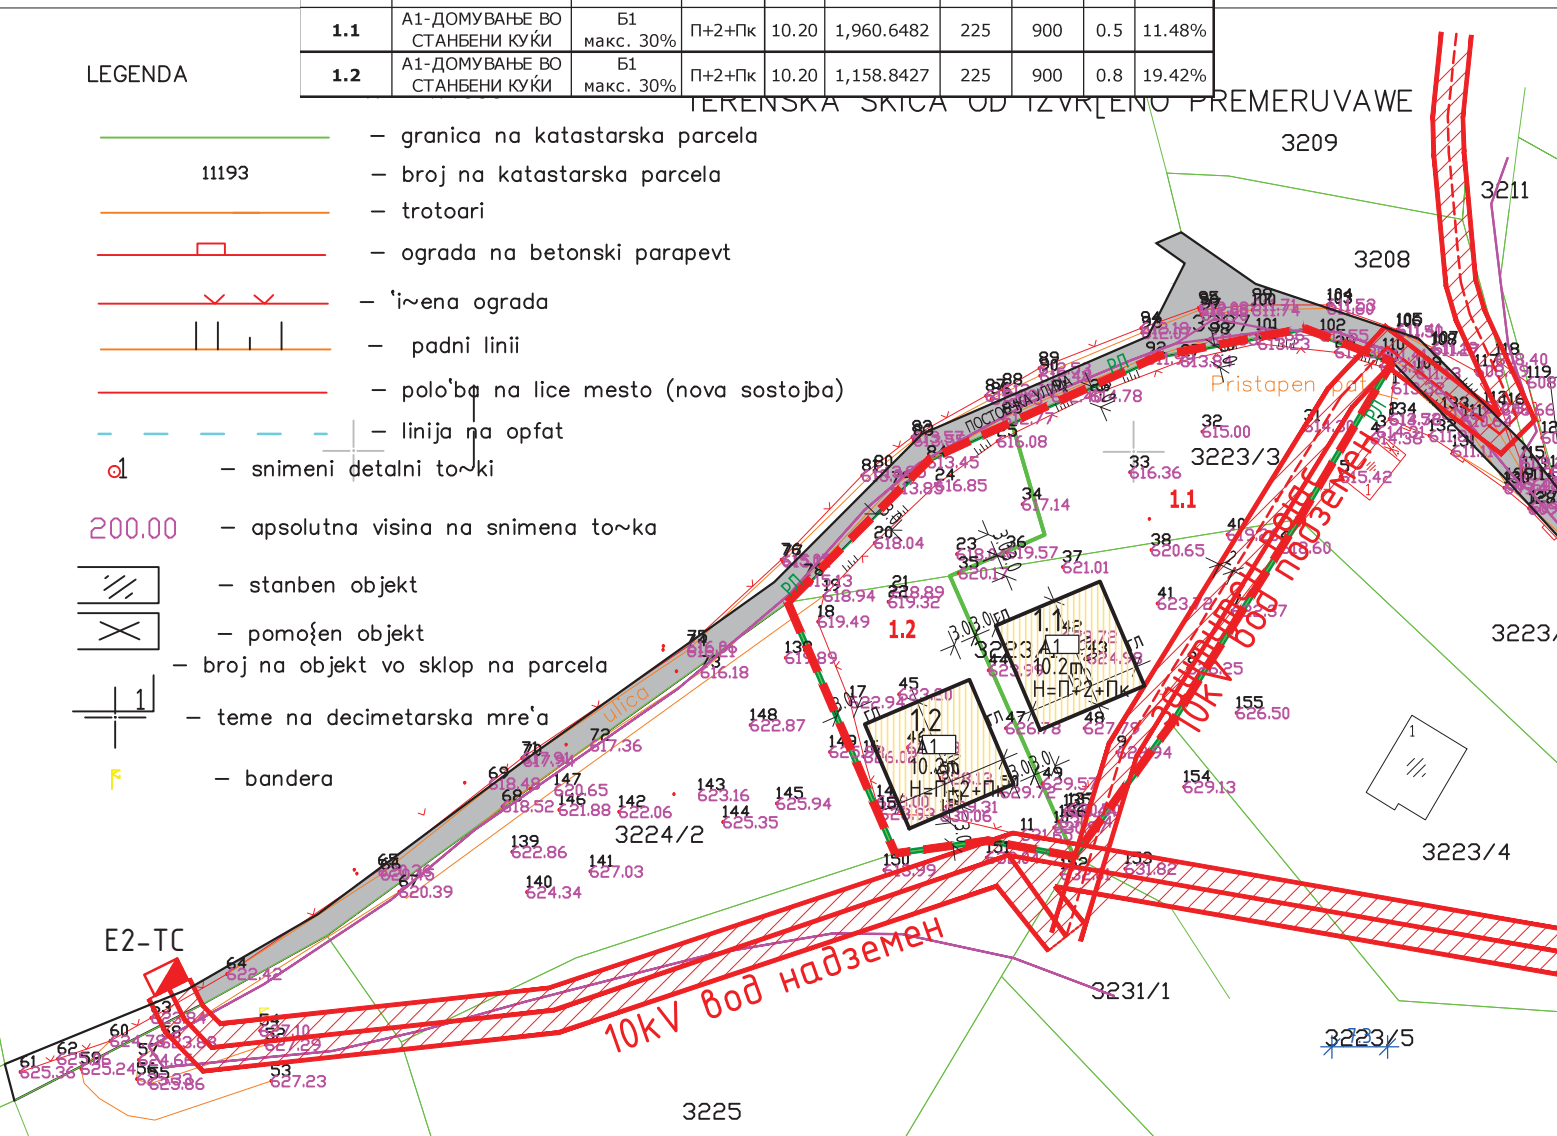

LEGENDA


- granica na katastarska parcela
- broj na katastarska parcela
- trotuari
- ograda na betonski parapet
- žičena ograda
- padni linii
- položba na lice mesto (nova sostojba)
- linija na opfat
- snimni detalni točki
- apsolutna visina na snimena točka
- stanben objekt
- pomožen objekt
- broj na objekt vo sklop na parcela
- teme na decimetarska mreža
- bandera

АРХИТЕКТОНСКО-УРБАНИСТИЧКИ ПРОЕКТ ЗА ФОРМИРАЊЕ НА ГРАДЕЖНИ ПАРЦЕЛИ СО НАМЕНА А1-ДОМУВАЊЕ ВО СТАНБЕНИ КУКИ НА КП3223/1 и КП3223/3 КО НЕРЕЗИ ОПШТИНА КАРПОШ

ПРОЕКТЕН ОПФАТ	КП3223/1 и КП3223/3 КО НЕРЕЗИ		
ПОВРШИНА	3119.4908 м ²		
ДЕЛ	ПРОЕКТНА ДОКУМЕНТАЦИЈА	РАЗМЕР	1 : 1000

ЛЕГЕНДА			
	ГРАНИЦА НА ПРОЕКТЕН ОПФАТ		10 kV ПОДЗЕМЕН ВОД (ЗАШТИТЕН ПОЈАС 2м ОД СЕКОЈА СТРАНА)
	РЕГУЛАЦИОНА ЛИНИЈА		Е1-КОМУНАЛНА ИНФРАСТРУКТУРА
	ГРАНИЦА НА ГРАДЕЖНА ПАРЦЕЛА		10 kV ДАЛНОВОД (ЗАШТИТЕН ПОЈАС 3м ОД СЕКОЈА СТРАНА)
	ГРАДЕЖНА ЛИНИЈА		ТРАФОСТАНИЦА
	НАМЕНА НА ЗЕМЛИШТЕТО:		ГРАДБИ СО ПРАВЕН СТАТУС СТЕКНАТ ПО ОСНОВ НА ЗАКОН ЗА ПОСТАПУВАЊЕ СО БЕСПРАВНО ИЗГРАДЕНИ ГРАДБИ
	ДОМУВАЊЕ ВО СТАНБЕНИ КУКИ		СРЕДНОНАПОНСКИ ЕЛ.НАДЗЕМЕН ВОД
			СРЕДНОНАПОНСКИ ЕЛ.ПОДЗЕМЕН ВОД

1.1	НУМЕРАЦИЈА НА ГРАДЕЖНАТА ПАРЦЕЛА	
H=.....m	МАКСИМАЛНА ВИСИНА НА ВЕНЕЦ	
П, П+1	КАТНОСТ НА ОБЈЕКТОТ	
	ПОСТОЕЧКИ БАКАРЕН КАБЕЛ	

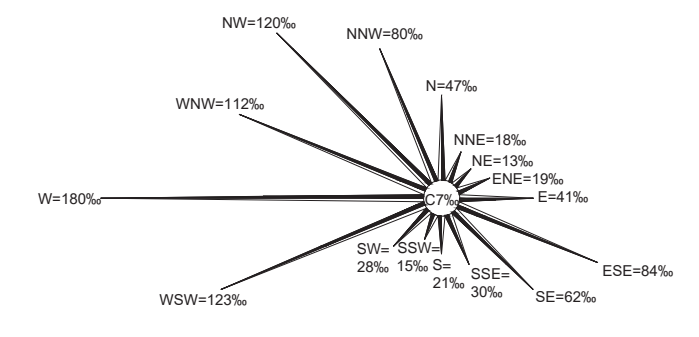

ИЗРАБОТУВАЧ	ИВАНОВ ИНЖЕНЕРИНГ ДООЕЛ БОРИС КИДРИЧ 12/16, БИТОЛА ЛИЦЕНЦА ЗА ИЗРАБОТУВАЊЕ НА УРБАНИСТИЧКИ ПЛАНОВИ БР.0023	УПРАВИТЕЛ: САШКО ИВАНОВ д.и.а
-------------	---	-------------------------------

ОВЛАСТЕНИ ПЛАНЕРИ	САШКО ИВАНОВ д.и.а ОВЛАСТУВАЊЕ 0.0095	НАТАЛИ ТАШЕВСКА ГУЛЕВСКА д.и.а ОВЛАСТУВАЊЕ 0.0094
-------------------	---------------------------------------	---------------------------------------------------

СОРАБОТНИЦИ	СТЕФАНИЈА ИВАНОВ д.и.а ОВЛАСТУВАЊЕ 0.0591 АНДРИЈАН ИВАНОВ д.и.а	ЦВЕТАНКА ДОНЧЕВА д.и.а ОВЛАСТУВАЊЕ 0.0622
-------------	--------------------------------------------------------------------	-------------------------------------------

ПРИЛОГ	УРБАНИСТИЧКО РЕШЕНИЕ НА ГРАДЕЖНА ПАРЦЕЛА		
--------	------------------------------------------	--	--

ТЕХ. БРОЈ	0801-07-05/19	ДАТУМ	05.2019	ЛИСТ	4
-----------	---------------	-------	---------	------	---