


# АРХИТЕКТОНСКО УРБАНИСТИЧКИ ПРОЕКТ за ГП 1.2\_ Централен градски парк, Блок1, КО Карпош

Број Г.П.	Класа на намена	Компактна класа на намена	Површина (м <sup>2</sup> )	Површина за градење (м <sup>2</sup> )	Бруто површина (м <sup>2</sup> )	Максимална висина(м)	Катност	Паркинг места	Процент на изграденост	Коефициент на искористеност
1.2.1	ДЗ	Б1(10%), Б2 (30%), Б3 (10%), Б4 (10%), Б5(20%), Б6 (30%), В3(20%) <b>вкупно тах до 40%</b>	8592.6	1718.5	1718.5	11	П	Член 59 и 61 Правилник за стандарди и нормативи	20%	0.2
1.2.2	ДЗ	Б1(10%), Б2 (30%), Б3 (10%), Б4 (10%), Б5(20%), Б6 (30%), В3(20%) <b>вкупно тах до 40%</b>	5991.2	1198.2	1198.2	11	П	Член 59 и 61 Правилник за стандарди и нормативи	20%	0.2

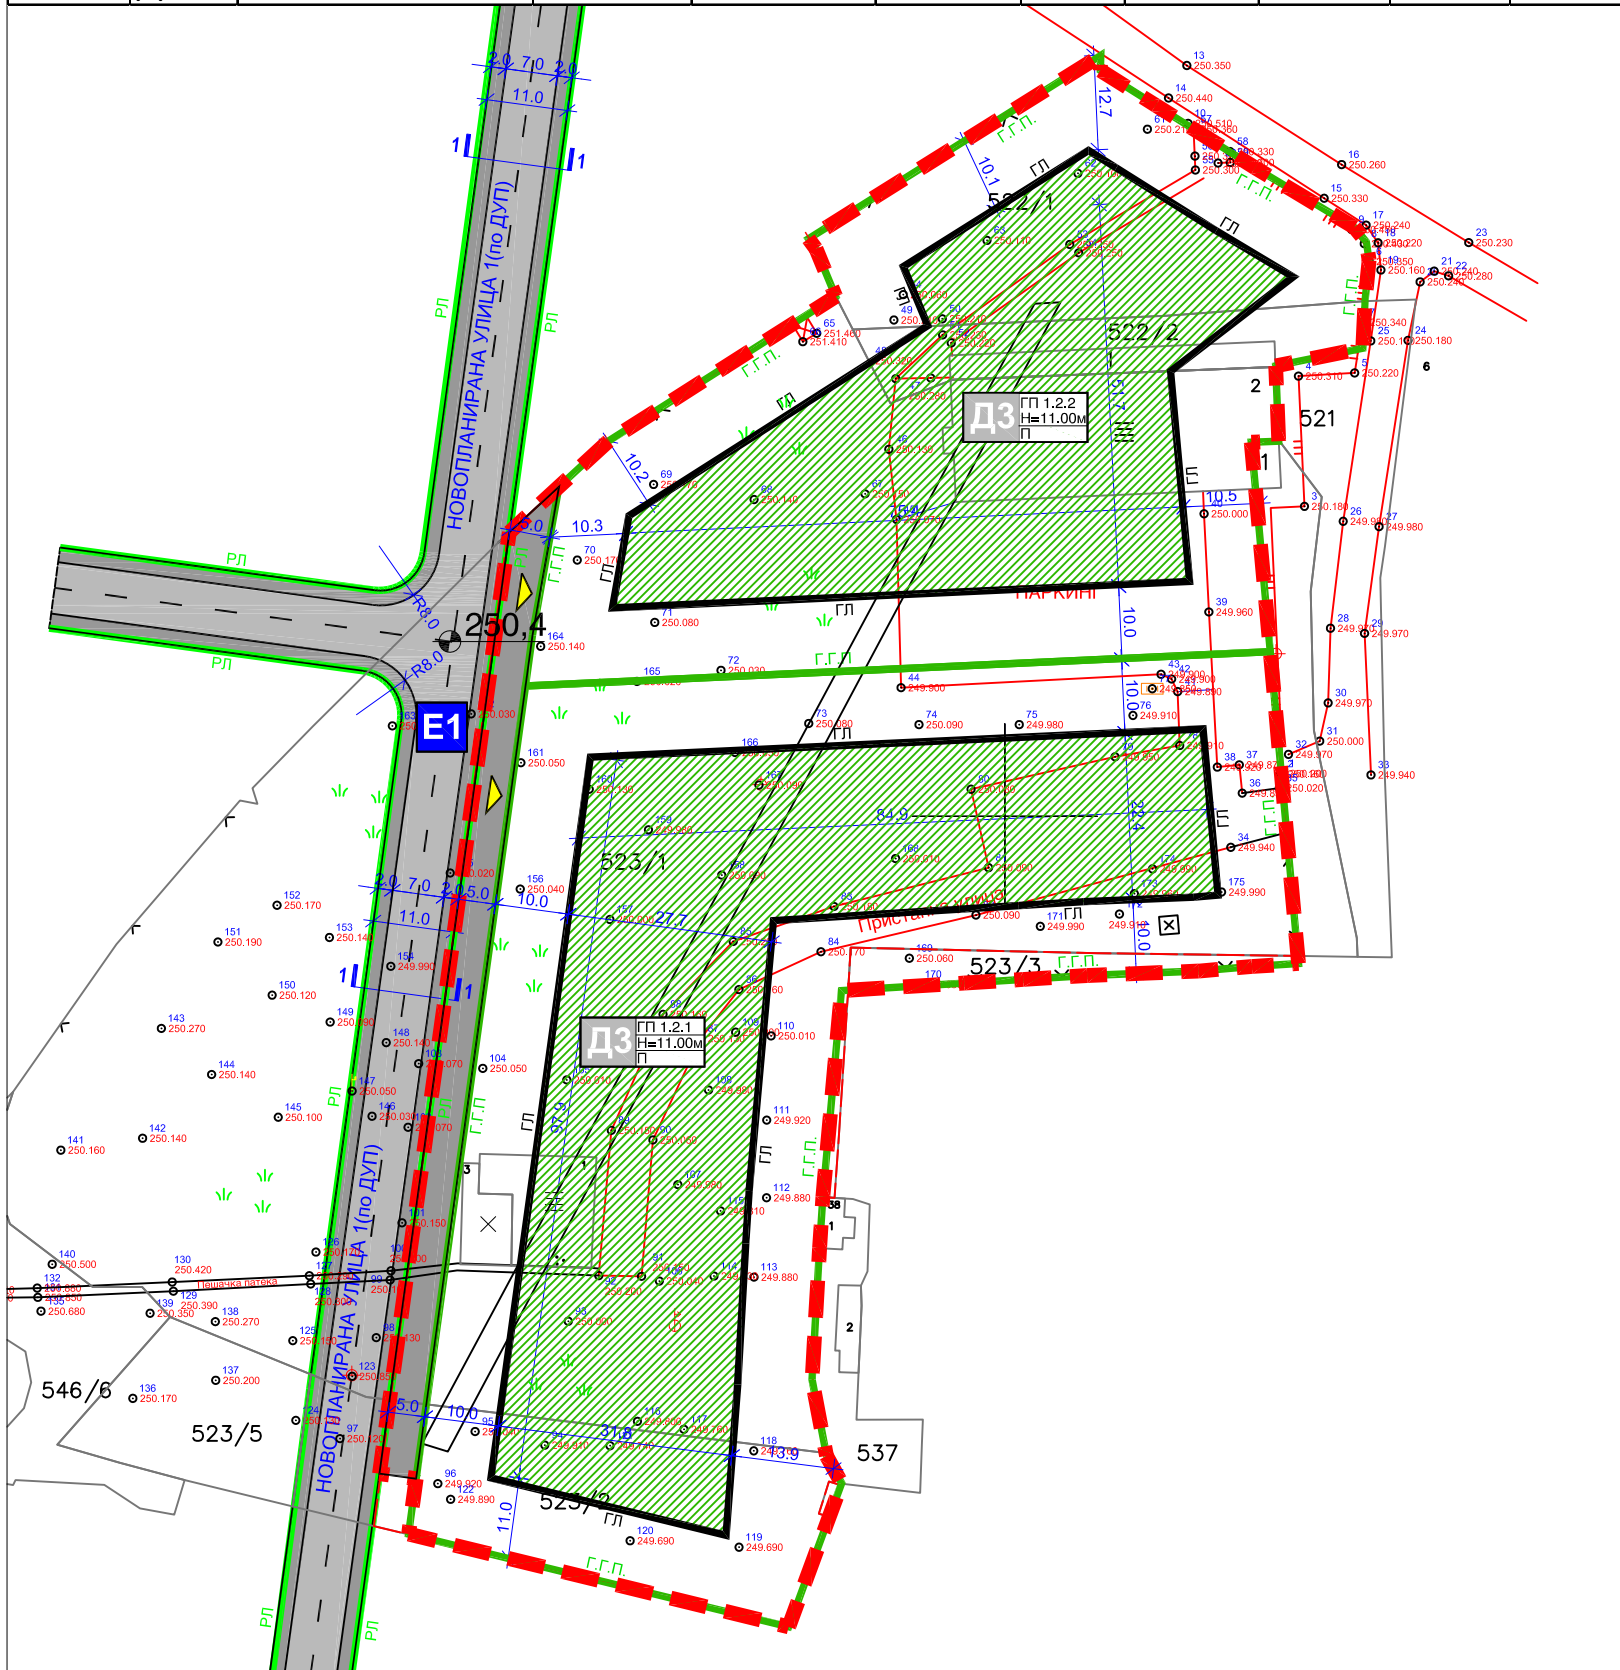


## ОПШТИНА КАРПОШ - СКОПЈЕ

### ЛЕГЕНДА:

- ГРАНИЦА НА ПРОЕКТЕН ОПФАТ P=15249м<sup>2</sup>
- РЕГУЛАЦИОНА ЛИНИЈА
- ГРАНИЦА НА ГРАДЕЖНА ПАРЦЕЛА
- ГРАДЕЖНА ЛИНИЈА
- ЕЛЕМЕНТИ НА УЛИЧНА МРЕЖА
- ДЗ-СПОРТ И РЕКРЕАЦИЈА
- Е1-КОМУНАЛНА ИНФРАСТРУКТУРА - УЛИЦИ
- Е1-КОМУНАЛНА ИНФРАСТРУКТУРА - ТРОТОАРИ
- ▲ ВЛЕЗ ВО ГРАДЕЖНА ПАРЦЕЛА

1.2.1,1.2.2...  
Н=11m  
Број на градежна парцела и број на површина за градење на објект  
Максимална висина на градба

Попречен профил на новопланирана улица 1(по ДУП)

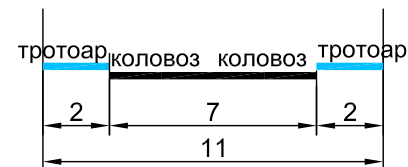

## АРХИТЕКТОНСКО УРБАНИСТИЧКИ ПРОЕКТ

### УРБАНИСТИЧКО РЕШЕНИЕ НА ГП 1.2

M=1:500

	<b>Друштво за просторни и урбанистички планови, инжењеринг и др.</b>	УПРАВИТЕЛ: <b>Дејан Диневски</b> <i>дипл.инж.арх.</i>		
	<b>"УРБАН" ДОО - ШТИП</b>		<b>ФАЗА:</b> <b>АУП</b>	
НАРАЧАТЕЛ:	ЕУРОПРОФИЛ - ДООЕЛ ,СКОПЈЕ	<b>РАЗМЕР</b> 1 : 500		
ОДОБРУВАЧ:	ОПШТИНА КАРПОШ - СКОПЈЕ			
ПЛАН:	АУП за ГП 1.2 - Централен градски парк, Блок1, КО Карпош ,Скопје	<b>ТЕХ. БР.</b> 229/19		
ПРИЛОГ:	УРБАНИСТИЧКО РЕШЕНИЕ НА ГРАДЕЖНИТЕ ПАРЦЕЛИ			
ПЛАНЕРИ:	Дејан Диневски арх.инг. <small>овластување бр.0.0371</small>	Дејан Јурак арх.инг. <small>овластување бр.0.0494</small>	Фросина Николовска арх.инг.	<b>ДАТА</b> Ноември 2019