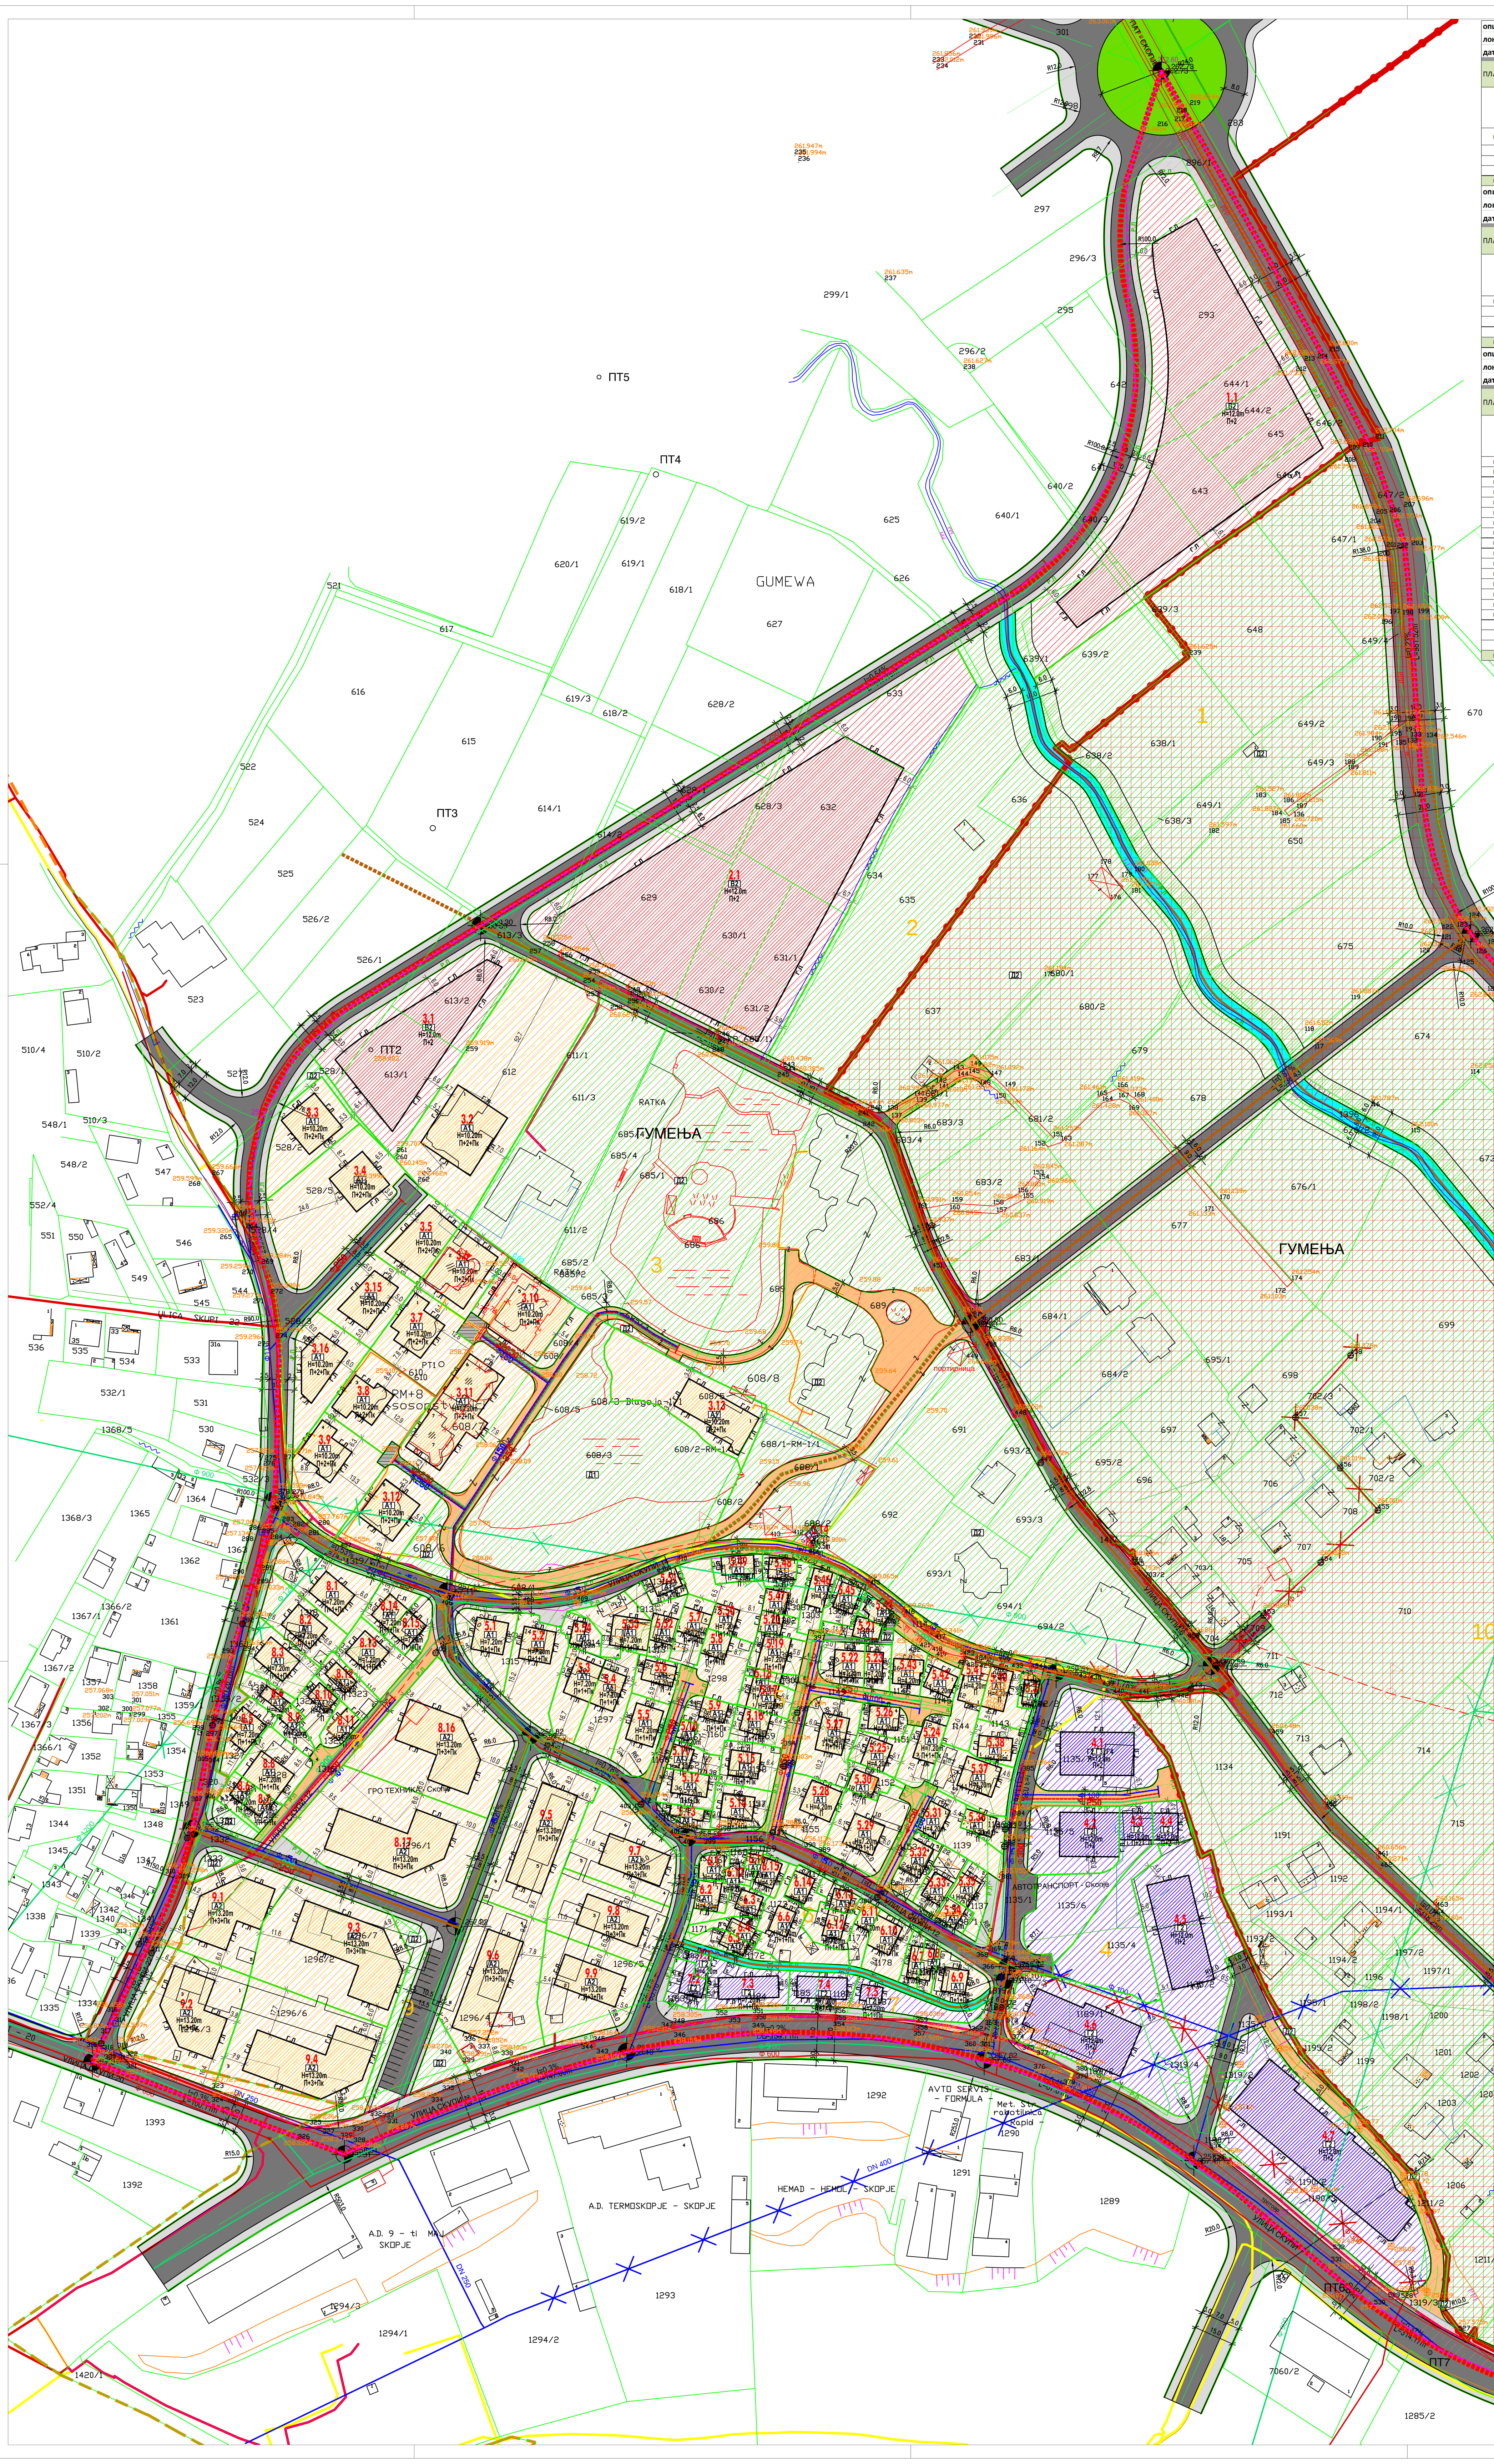

ПОПРЕЧНИ ПРОФИЛИ НА СООБРАЌАЈНИЦИ
М 1 : 500

- ПРИМАРНА УЛИЧНА МРЕЖА -

① СОБИРНА УЛИЦА

- СЕКУНДАРНА УЛИЧНА МРЕЖА -

② СЕРВИСНА УЛИЦА
③ СТАНБЕНА УЛИЦА
④ ПРИСТАПНА УЛИЦА

1. СОБИРНИ УЛИЦИ

1.1. ул. "ЉУБЉАНСКА"

3.0 | 14.0 | 3.0 — 20.0

2. СЕРВИСНИ УЛИЦИ

2.1.С11- ул. "СКУПИ"

2.0 | 9.0 | 2.0 — 13.0

2.2.С9 и С10

2.5 | 7.0 | 2.5 — 12.0

3. СТАНБЕНИ УЛИЦИ

3.1. ул. "1", "3", "4" и "5"

1.5 | 5.5 | 1.5 — 8.5

3.2. ул. "2" и ул."6"

1.5 | 6.0 | 1.5 — 9.0

КОМУНАЛНА ИНФРАСТРУКТУРА

- ПОСТОЈНА ВОДОВОДНА МРЕЖА
- ПОСТОЈНА АТМОСФЕРСКА КАНАЛИЗАЦИОНА МРЕЖА
- ПОСТОЈНА ФЕКАЛНА КАНАЛИЗАЦИОНА МРЕЖА
- ПЛАНИРАНА АТМОСФЕРСКА КАНАЛИЗАЦИОНА МРЕЖА
- ПЛАНИРАНА ФЕКАЛНА КАНАЛИЗАЦИОНА МРЕЖА
- 10Кв КАБЕЛ
- 10Кв ДАЛЕКУВОД
- 1Кв КАБЕЛ
- 1Кв ВОЗДУШНА МРЕЖА
- МРО, КРО
- ПОСТОЈНА ТРАФОСТАНИЦА 10/0.4 кв
- ПЛАНИРАНА ГАСОВОДНА МРЕЖА
- ТФ БАКАРЕН КАБЕЛ
- ТФ ОПТИЧКИ КАБЕЛ
- ГАСОВОД

НАМЕНА НА ПОВРШИНИ

А-ДОМУВАЊЕ

- А1 - ДОМУВАЊЕ ВО СТАНБЕНИ КУЌИ
- А2 - ДОМУВАЊЕ ВО СТАНБЕНИ ЗГРАДИ

Б- КОМЕНРЦИЈАЛНИ И ДЕЛОВНИ НАМЕНИ

- Б2 - ГОЛЕМИ ТРГОВСКИ ЕДИНИЦИ

В- ЈАВНИ ИНСТИТУЦИИ

- В2 - ЗДРАВСТВО И СОЦИЈАЛНА ЗАШТИТА

Д-ЗЕЛЕНИЛО И РЕКРЕАЦИЈА

- Д2 - ЗАШТИТНО ЗЕЛЕНИЛО

Е-ИНФРАСТРУКТУРА

- Е2 - КОМУНАЛНА СУПРАСТРУКТУРА

ДЕТАЛЕН УРБАНИСТИЧКИ ПЛАН ЗА ГРАДСКА ЧЕТВРТ СС301, БЛОК 10
ОПШТИНА КАРПОШ
ПЛАНСКА ДОКУМЕНТАЦИЈА 2016-2021
ПРЕДЛОГ ПЛАН

- ГРАНИЦА НА ПЛАНСКИ ОПФАТ
  - ПОВРШИНА НА ЧЕТВРТ ПО ГУП П=36.02 ха
  - ПОВРШИНА НА ПРИМАРНА УЛИЧНА МРЕЖА П=2.67 ха
  - ПОВРШИНА НА ПЛАНСКИ ОПФАТ П=38.69 ха
- ГРАНИЦА НА БЛОК
- ЕЛЕМЕНТИ ЗА ОБЛИКУВАЊЕ НА СООБРАЌАЈНИЦИ
- ГРАНИЦА НА ГРАДЕЖНА ПАРЦЕЛА
- р.л. РЕГУЛАЦИОНА ЛИНИЈА
- 1 НУМЕРАЦИЈА НА БЛОК
- 1-х НУМЕРАЦИЈА НА ГРАДЕЖНА ПАРЦЕЛА
- г.л. ПОВРШИНА ЗА ГРАДЕЊЕ ОГРАНИЧЕНА СО ГРАДЕЖНА ЛИНИЈА
- П+2 КАТНОСТ НА ОБЈЕКТ
- Н=.....м´ ВИСОЧИНА НА ГРАДЕЊЕ

СООБРАЌАЈНИ ПОВРШИНИ

- АСФАЛТИРАНА ПОВРШИНА
- ТРОТОАРИ
- ЗЕЛЕНИЛО
- ОСКА НА СООБРАЌАЈНИЦА
- Граници на подрачјето на опфат на ДУП за "Градска четврт СС3 01, Блок СС3 01.10", ОпШтина КарпоШ Скопје ,
- Граници на Спомениччката целина - Антички град "Скупи" во Скопје
- Граници на Контактната зона на Споменичката целина - Антички град "Скупи" во Скопје
- Граници на катастарските опШтини
- Зона на строга заШтита (посебна заШтита)
- Контактна зона
- Зона без дејство на заШтита
- Режим на заШтита од прв степен
- Режим на заШтита од трет степен

ФАЗА У

СИНТЕЗЕН ПЛАН — ЦРТЕЖ

ДУП ЗА ГРАДСКА ЧЕТВРТ СС301 БЛОК 10, ОПШТИНА КАРПОШ

ЛИСТ БР. 4

ТЕХ.БР. 0801/109/15 — М 1:1000

ПЛАНЕРИ:
БОЈАН МУЛИЧКОВСКИ д.и.а. бр. ов.0.0070
ЕФРЕМОВА ИСКРА д.и.а. бр. ов. 0.0085
ЛАЛКОВА ИЛИНА д.и.а
МАРКО ИЦЕВ д.и.а
ДРАГАНА МАТОВА д.и.а

УПРАВИТЕЛ: БОЈАН МУЛИЧКОВСКИ

НАРАЧАТЕЛ НА ПЛАНОТ: ОПШТИНА КАРПОШ — 10.2016

ЛОКАЦИЈА: ОПШТИНА КАРПОШ