


НУМЕРИЧКИ ПОДАТОЦИ


Нумерација на градежна парцела	Група на класи на намена	Основна класа на намена	Компатибилни класи на намена на основната класа на намена	Површина на градежна парцела (м ²)	Површина за градба (м ²)	Висина на хоризонтален венеч	Катност	Бруто развиена површина (м ²)
12.01	A	A0	-	5272	1450	10.20	П+2+Пк	5800
12.02	A	A0	-	4546	1380	10.20	П+2+Пк	5520
12.03	A	A0	-	838	400	10.20	П+2+Пк	1600
12.04	A	A0	-	699	350	10.20	П+2+Пк	1400
12.05	A	A0	-	1365	720	10.20	П+2+Пк	2880
12.06	A	A1	B1, B1, D3, B5 - 30%	694	369	10.20	П+2+Пк	1476
12.07	A	A1	B1, B1, D3, B5 - 30%	695	411	10.20	П+2+Пк	1644
12.08	A	A1	B1, B1, D3, B5 - 30%	604	349	10.20	П+2+Пк	1396
12.09	A	A1	B1, B1, D3, B5 - 30%	446	136	10.20	П+2+Пк	544
12.10	A	A0	-	1824	850	10.20	П+2+Пк	3400
12.11	A	A0	-	2112	850	10.20	П+2+Пк	3400
12.12	A	A1	B1, B1, D3, B5 - 30%	225	87	10.20	П+2+Пк	348
12.13	A	A1	B1, B1, D3, B5 - 30%	655	310	10.20	П+2+Пк	1240
12.14	A	A1	B1, B1, D3, B5 - 30%	190	61	10.20	П+2+Пк	244
12.15	A	A1	B1, B1, D3, B5 - 30%	184	68	10.20	П+2+Пк	272
12.16	A	A0	-	1116	489	10.20	П+2+Пк	1956
12.17	A	A1	B1, B1, D3, B5 - 30%	708	281	10.20	П+2+Пк	1124
12.18	A	A1	B1, B1, D3, B5 - 30%	467	281	10.20	П+2+Пк	1124
12.19	A	A1	B1, B1, D3, B5 - 30%	767	336	10.20	П+2+Пк	1344
12.20	A	A0	-	1887	850	10.20	П+2+Пк	3400
12.21	A	A0	-	1031	500	10.20	П+2+Пк	2000
12.22	A	A1	B1, B1, D3, B5 - 30%	577	396	10.20	П+2+Пк	1584
12.23	A	A1	B1, B1, D3, B5 - 30%	525	266	10.20	П+2+Пк	1064
12.24	A	A1	B1, B1, D3, B5 - 30%	861	508	10.20	П+2+Пк	2032
12.25	A	A1	B1, B1, D3, B5 - 30%	815	428	10.20	П+2+Пк	1712
12.26	A	A1	B1, B1, D3, B5 - 30%	543	261	10.20	П+2+Пк	1044
12.27	A	A1	B1, B1, D3, B5 - 30%	221	99	пост.ојна		396
12.28	A	A1	B1, B1, D3, B5 - 30%	1235	521	10.20	П+2+Пк	2084
12.29	A	A1	B1, B1, D3, B5 - 30%	684	265	10.20	П+2+Пк	1060
12.30	A	A1	B1, B1, D3, B5 - 30%	480	331	10.20	П+2+Пк	1324
12.31	A	A1	B1, B1, D3, B5 - 30%	754	262	10.20	П+2+Пк	1048
12.32	A	A1	B1, B1, D3, B5 - 30%	537	252	10.20	П+2+Пк	1008
12.33	A	A1	B1, B1, D3, B5 - 30%	802	235	10.20	П+2+Пк	940
12.34	A	A1	B1, B1, D3, B5 - 30%	834	417	10.20	П+2+Пк	1668
12.35	A	A0	-	1187	475	10.20	П+2+Пк	1900
12.36	A	A1	B1, B1, D3, B5 - 30%	571	257	10.20	П+2+Пк	1028
12.37	A	A1	B1, B1, D3, B5 - 30%	570	253	10.20	П+2+Пк	1012
12.38	A	A1	B1, B1, D3, B5 - 30%	273	149	10.20	П+2+Пк	596
12.39	A	A0	-	1684	900	10.20	П+2+Пк	3600
12.40	E	E2	-	25	15	3.00	П	15
12.41	E	E2	-	35	15	3.00	П	15
ВКУПНО				39538	16833			67242

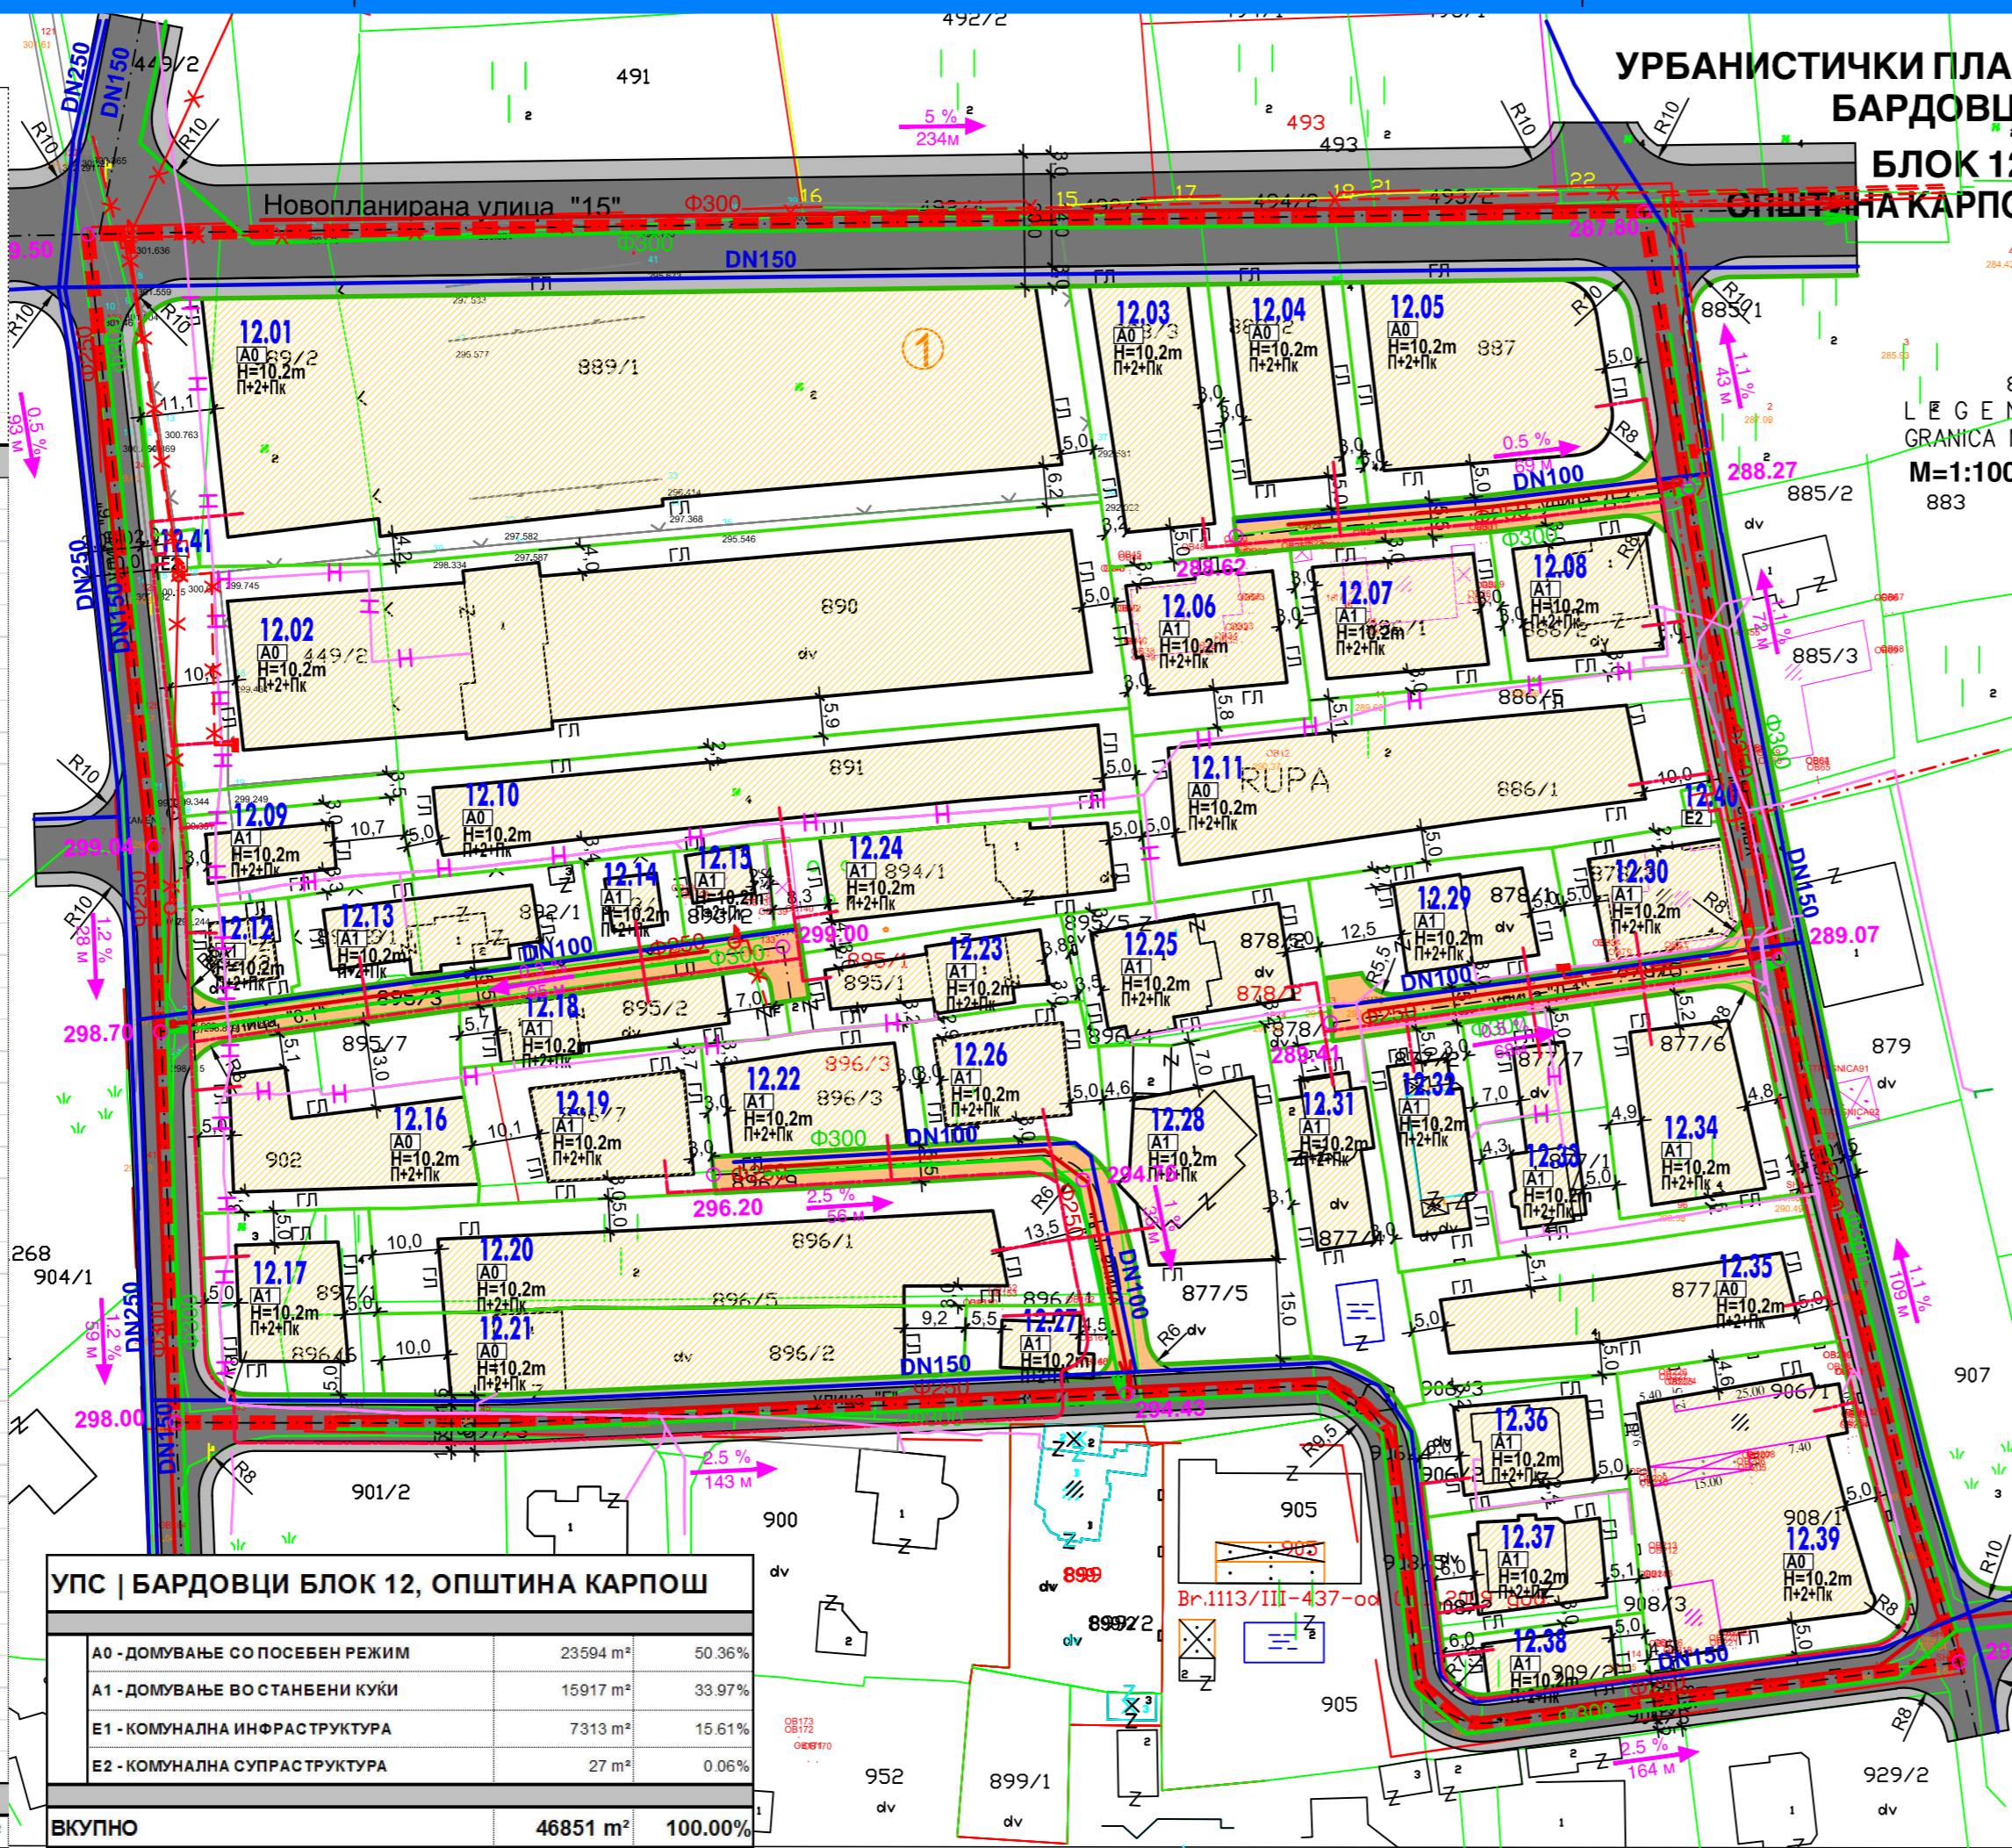

УПС БАРДОВЦИ БЛОК 12, ОПШТИНА КАРПОШ			
A0 - ДОМУВАЊЕ СО ПОСЕБЕН РЕЖИМ	23594 м ²	50.36%	
A1 - ДОМУВАЊЕ ВО СТАЊБЕНИ КУЌИ	15917 м ²	33.97%	
E1 - КОМУНАЛНА ИНФРАСТРУКТУРА	7313 м ²	15.61%	
E2 - КОМУНАЛНА СУПРАСТРУКТУРА	27 м ²	0.06%	
ВКУПНО	46851 м²	100.00%	

УРБАНИСТИЧКИ ПЛАН БАРДОВЦИ БЛОК 12 ОПШТИНА КАРПОШ

ПРОФИЛИ НА СООБРАЌАЈНИЦИ

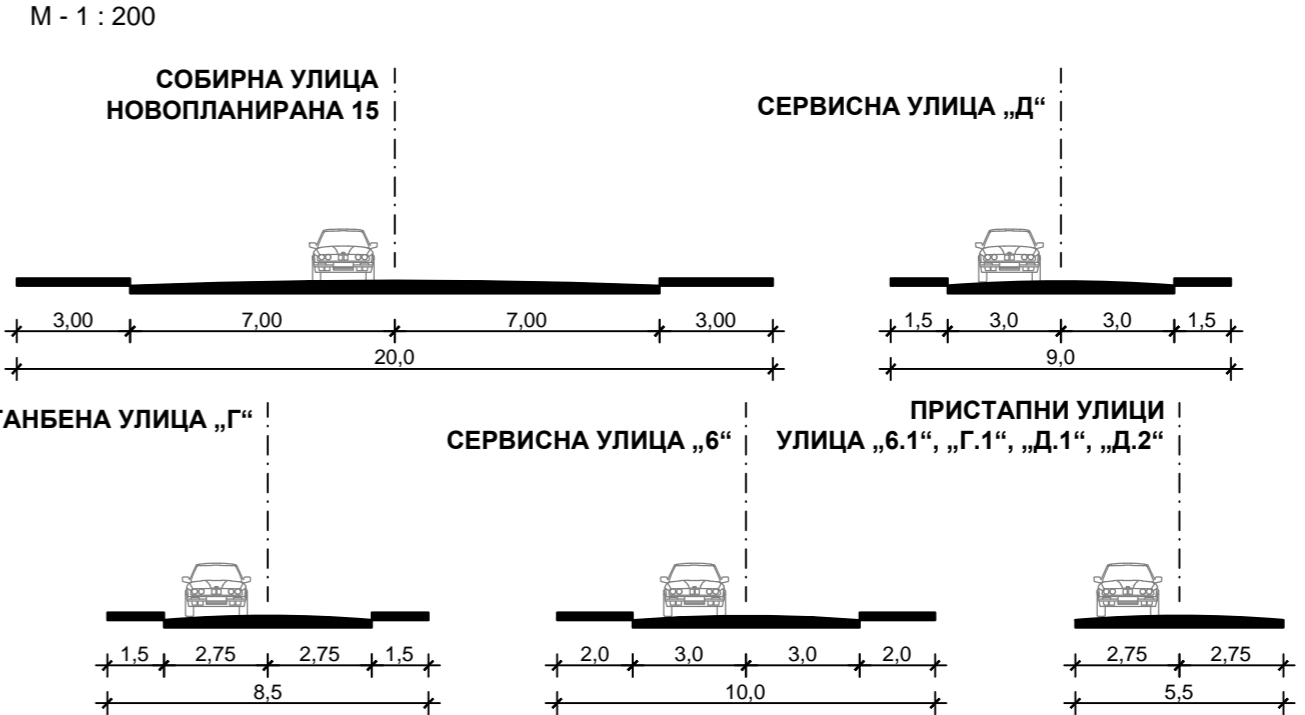

ЛЕГЕНДА

- ГРАНИЦА НА ПЛАНСКИ ОПФАТ
- РЕГУЛАЦИОНА ЛИНИЈА
- ГРАНИЦА НА ГРАДЕЖНА ПАРЦЕЛА
- 1 НУМЕРАЦИЈА НА ГРАДЕЖНА ПАРЦЕЛА
- ГРАДЕЖНА ЛИНИЈА
- ПОВРШИНА ЗА ГРАДБА
- ЕЛЕМЕНТИ НА СООБРАЌАЈ
- ОСКА НА СООБРАЌАЈНИЦА

КЛАСИ НА НАМЕНА

- A0 ДОМУВАЊЕ СО ПОСЕБЕН РЕЖИМ
- A1 ДОМУВАЊЕ ВО СТАЊБЕНИ КУЌИ
- E2 КОМУНАЛНА СУПРАСТРУКТУРА


СООБРАЌАЈ

- КОЛОВОЗ
- ТРОТОАР
- ПРИСТАПНА УЛИЦА

ИНФРАСТРУКТУРА

- ПЛАНИРАН ВОДОВОД
- ПЛАНИРАНА ФЕКАЛНА КАНАЛИЗАЦИЈА
- ПЛАНИРАНА АТМОСФЕРСКА КАНАЛИЗАЦИЈА
- ▾ ПЛАНИРАНА ТРАФОСТАНИЦА
- ПОСТОЕН ЕЛЕКТРЧЕН КАБЕЛ 1кV
- x-x-x ДИСЛОКАЦИЈА НА ПОСТОЕН ЕЛЕКТРЧЕН КАБЕЛ 1кV
- o-o-o ПОСТОЈНА ВОЗДУШНА ЕЛЕКТРИЧНА МРЕЖА
- x-o-x ДИСЛОКАЦИЈА НА ПОСТОЈНА ВОЗДУШНА ЕЛЕКТРИЧНА МРЕЖА
- ПОСТОЕН ЕЛЕКТРЧЕН КАБЕЛ 10кV
- ПЛАНИРАНА ТРАСА НА КАБЕЛ 10кV
- ПЛАНИРАНА ТРАСА НА КАБЕЛ 1кV
- ПОСТОЈНА ТЕЛЕКОМУНИКАЦИСКА МРЕЖА
- x-x-x ДИСЛОКАЦИЈА НА ПОСТОЈНА ТЕЛЕКОМУНИКАЦИСКА МРЕЖА
- ПЛАНИРАНА ТЕЛЕКОМУНИКАЦИСКА МРЕЖА

УРБАНИСТИЧКИ ПЛАН ЗА СЕЛО БАРДОВЦИ - БЛОК 12 ОПШТИНА КАРПОШ - СКОПЈЕ M=1:1000

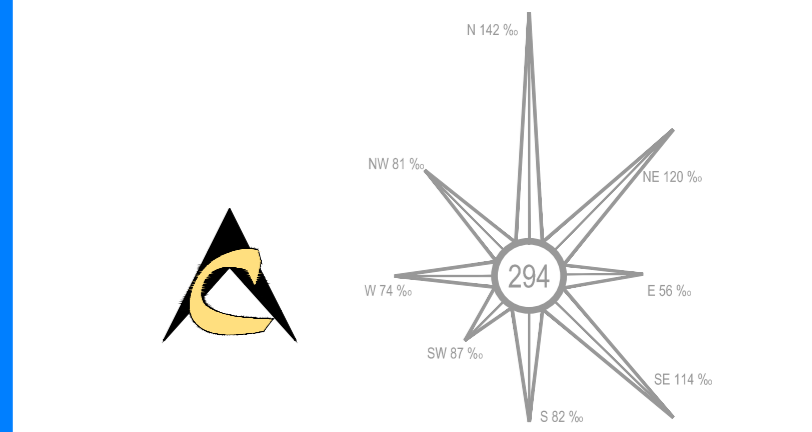

ИНСТИТУТ ЗА УРБАНИЗАМ, СООБРАЌАЈ И ЕКОЛОГИЈА

ИНВЕСТИТОР: ОПШТИНА КАРПОШ - СКОПЈЕ

УРБАНИСТИЧКИ ПЛАН ЗА СЕЛО БАРДОВЦИ - БЛОК 12, ОПШТИНА КАРПОШ - СКОПЈЕ

ПЛАНСКА ДОКУМЕНТАЦИЈА СИНТЕЗЕН ПЛАН

ПЛАНЕР ПОТПИСНИК
БЛАГОЈА ТАГАСОВСКИ,
дипл. инж. арх.,
ОВЛАСТУВАЊЕ БР. 0.0063

ПЛАНЕРИ
ЕЛЕНА АНДРЕЕВА, дипл. инж. арх., овл. бр. 0.0413
СИЛВАНА ВАНОВСКА, дипл. инж. арх., овл. бр. 0.0065
БЛАЖУНКА ТРПОВСКА, дипл. инж. арх., овл. бр. 0.0051

СОРАБОТНИЦИ
НИКОЛИНА ШАНДЕВСКА, дипл. град. инж., овл. бр. 2.0129
ВИЦА СТОИПОВСКИ, дипл. сооб. инж., овл. бр. 5.0034
ТОНКА АНДОНОВА, дипл. инж. арх., овл. бр. 0.0500
БОГДАН НАСТЕСКИ ГЕРМАН, дипл. инж. арх., овл. бр. 0.0412

УПРАВИТЕЛ:
БОРИСЛАВ ЈОСИФОВ д.и.а.
Технички број: 129/2014
ДАТА:
СКОПЈЕ, НОЕМВРИ 2014

РАЗМЕР:
P = 1 : 1000
ЛИСТ БРОЈ:
4