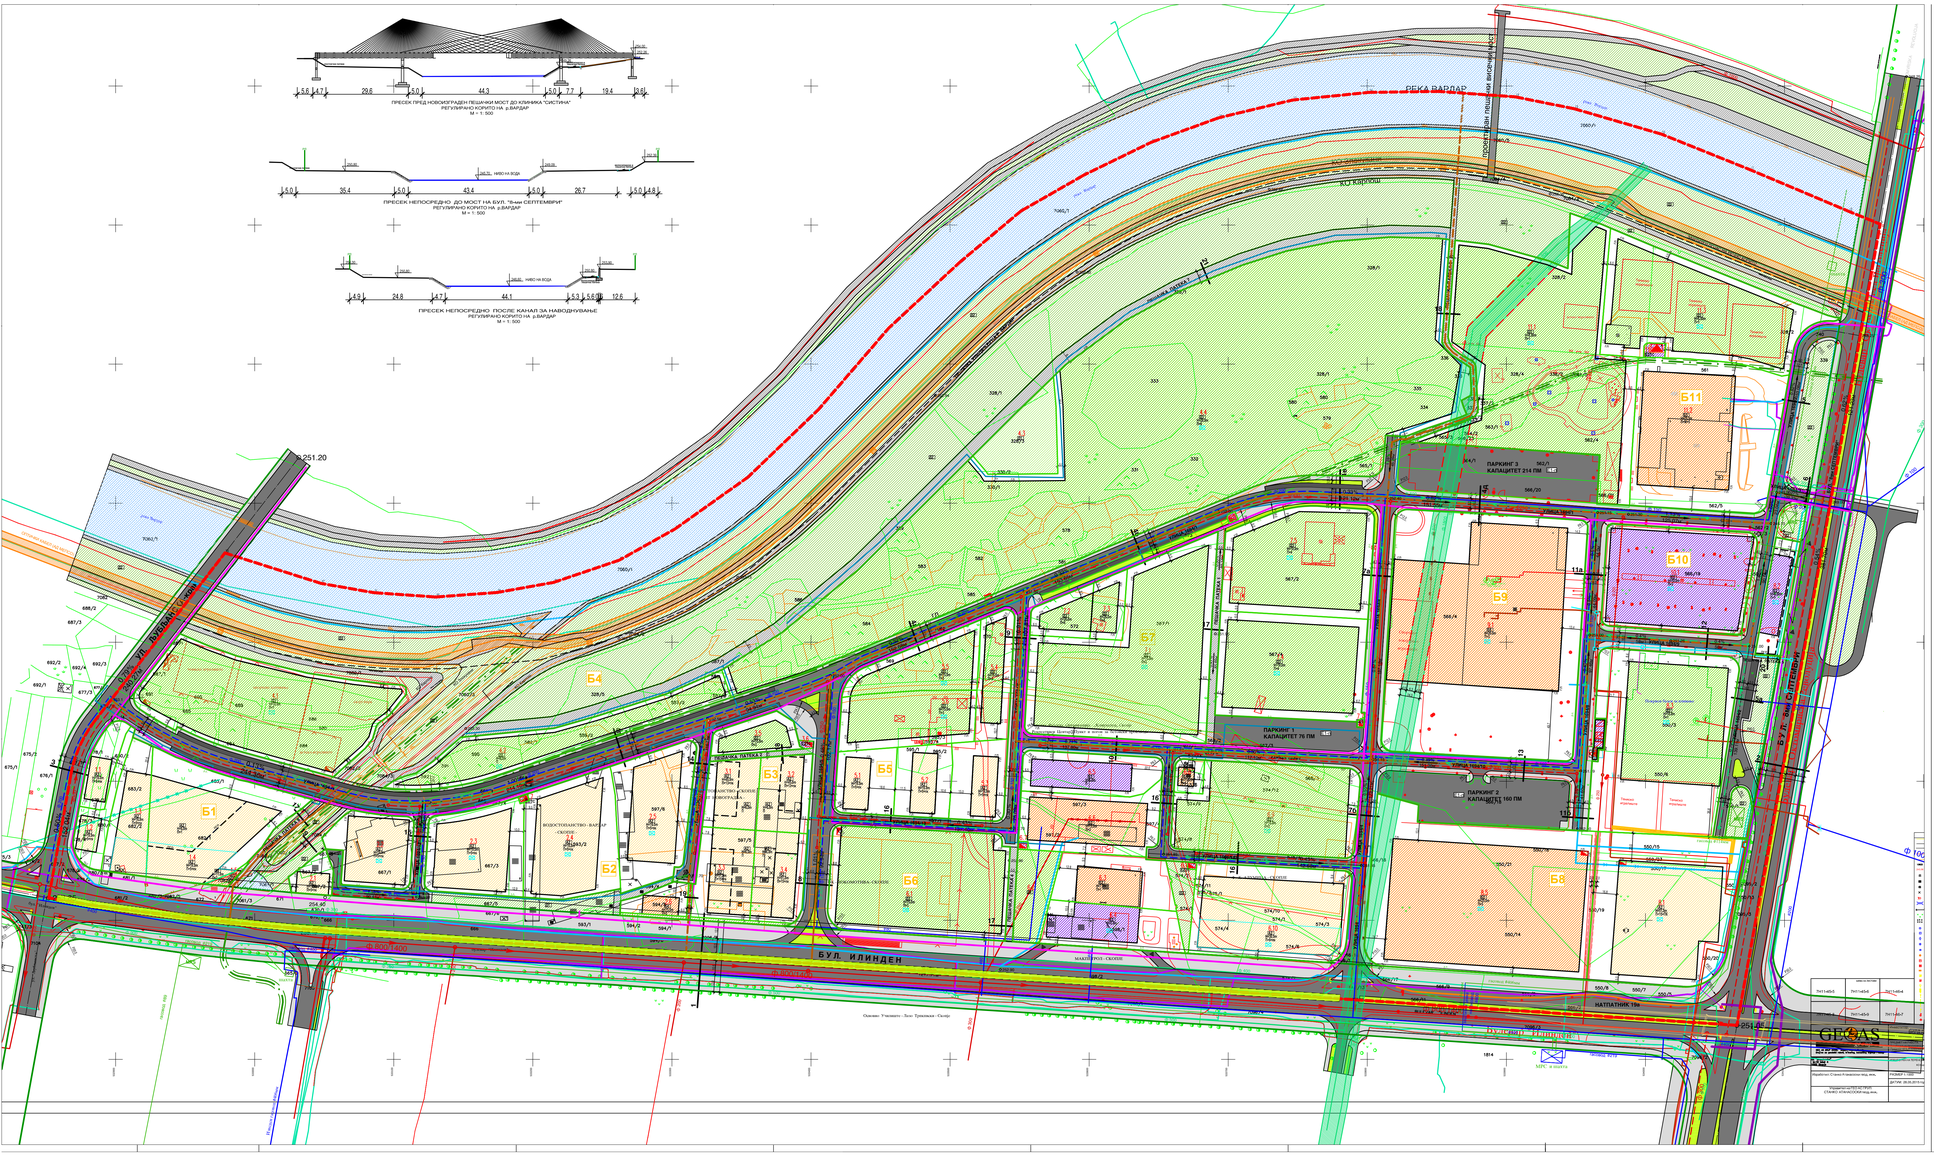
ПРЕСЕК ПРЕД НОВОИЗГРАДЕН ПЕШАЧКИ МОСТ ДО КЛИНИКА "СИСТИНА"
РЕГУЛИРАНО КОРИТО НА р.ВАРДАР
М = 1: 500
РЕГУЛИРАНО КОРИТО НА р.ВАРДАР
М = 1: 500
ПРЕСЕК НЕПОСРЕДНО ПОСЛЕ КАНАЛ ЗА НАВОДНУВАЊЕ
РЕГУЛИРАНО КОРИТО НА р.ВАРДАР
М = 1: 500
РЕКА ВАРДАР
КО КАРПОШ
