НУМЕРИЧКИ ПОКАЗАТЕЛИ ПРЕДВИДЕНИ СО ДЕТАЛЕН УРБАНИСТИЧКИ ПЛАН

ДЕТАЛЕН УРБАНИСТИЧКИ ПЛАН ЗА ГРАДСКА ЧЕТВРТ З 06, БЛОК 05 ОПШТИНА КАРПОШ, СКОПЈЕ — ПРОЕКТЕН ОПФАТ_6.57ха

Број на градежна парцела	Група на класа на намена	Основ на класа на намена	Подинечна намена	Компатибилни класи на намена во однос на основната класа на намена	Минимален дозволен % на учество на единечна класа На намена во однос на основна класа на намена	Максимален дозволен % на збирот на единечната класа на намена Во однос на основната класа на намена во планот	Површина на градежна парцела (м²)	Утврдена повр. за изградба	Максимална дозволена површина за изградба (м²)	Вкупна изградена површина На сите катови (м²)	Максимална висина Хоризонтален венец на кров (m)	Катност	Процен на изграденост (%)	Коефициент на искористеност (К)	Минимален процент На озелененост (%)
5.1*	А	А2	Домување во станбени згради	Б1, Б2, Б4, Б5, В3, В4, Д3	20, 30, 20, 15, 40, 10, 40	40	1536.80	869.46	869.46	6190.71	17.0 / 23.0	П+4+Пк/ П+6+Пк	56.6	4.03	20.0
5.2*	А	А2	Домување во станбени згради	Б1, Б2, Б4, Б5, В3, В4, Д3	20, 30, 20, 15, 40, 10, 40	40	2217.49	1042.30	1042.30	7373.82	17.0 / 23.0	П+4+Пк/ П+6+Пк	47.0	3.33	20.0
5.3	А	А2	Домување во станбени згради	Б1, Б2, Б4, Б5, В3, В4, Д3	20, 30, 20, 15, 40, 10, 40	40	1363.52	860.76	860.76	6380.56	17.0 / 23.0	П+4+Пк/ П+6+Пк	63.1	4.68	20.0
5.4	А	А2	Домување во станбени згради	Б1, Б2, Б4, Б5, В3, В4, Д3	20, 30, 20, 15, 40, 10, 40	40	1484.68	689.30	689.30	5514.38	23.0	П+6+Пк	46.4	3.71	20.0
5.5	А	А2	Домување во станбени згради	Б1, Б2, Б4, Б5, В3, В4, Д3	20, 30, 20, 15, 40, 10, 40	40	1123.52	465.60	452.60	4526.02	постојна	П+8+Пк	40.3	4.03	20.0
				*Површината за градба и Вкупна изградена површина се превземени од Документациона основа											
5.6	Е	Е2	Комунална суптраструктура - трафостаница	/	/	/	58.96	58.96	58.96	58.96	4	П	100.0	1.00	20.0
5.7	Е	Е2	Комунална суптраструктура - трафостаница	/	/	/	46.91	46.91	46.91	46.91	4	П	100.0	1.00	20.0
5.8 *	А	А2	Домување во станбени згради	Б1, Б2, Б4, Б5, В3, В4, Д3	20, 30, 20, 15, 40, 10, 40	40	799.81	428.17	417.63	4176.31	постојна	П+8+Пк	52.2	5.22	20.0
				*Површината за градба и Вкупна изградена површина се превземени од Документациона основа											
5.9 *	А	А2	Домување во станбени згради	Б1, Б2, Б4, Б5, В3, В4, Д3	20, 30, 20, 15, 40, 10, 40	40	1482.98	628.98	610.47	6104.71	постојна	П+8+Пк	41.2	4.12	20.0
				*Површината за градба и Вкупна изградена површина се превземени од Документациона основа											
5.10	Д	Д3	Спорт и рекреација	/	/	/	583.22	367.75	367.75	1103.26	13.5	П+2	63.1	1.89	20.0
5.11	А	А2	Домување во станбени згради	Б1, Б2, Б4, Б5, В3, В4, Д3	20, 30, 20, 15, 40, 10, 40	40	2391.63	1464.37	1448.00	15566.00	постојна	П+9+Пк	60.5	6.51	20.0
				согласно евиденција на терен катноста на овој објект е П+9+Пк / П+10+Пк											
5.12	А	А2	Домување во станбени згради	Б1, Б2, Б4, Б5, В3, В4, Д3	20, 30, 20, 15, 40, 10, 40	40	1217.65	508.59	508.59	4068.69	23.0	П+6+Пк	41.8	3.34	20.0
5.13	Е	Е2	Комунална суптраструктура - трафостаница	/	/	/	25.81	25.81	25.81	25.81	4	П	100.0	1.00	20.0
5.14	Е	Е2	Комунална суптраструктура - трафостаница	/	/	/	41.82	41.82	41.82	41.82	4	П	100.0	1.00	20.0
5.15*	В	В1	Образование и наука	А3, Б1, Б4, В3, Д3	20, 10, 10, 20, 20	40	14146.63	10145.57	8487.98	32560.88	13.5 / 22.0	П+2 / П+5	60.0	2.30	20.0
5.16*	А	А2	Домување во станбени згради	Б1, Б2, Б4, Б5, В3, В4, Д3	20, 30, 20, 15, 40, 10, 40	40	390.97	185.91	185.91	929.54	13.2	П+3+Пк	47.6	2.38	20.0
5.17*	А	А2	Домување во станбени згради	Б1, Б2, Б4, Б5, В3, В4, Д3	20, 30, 20, 15, 40, 10, 40	40	205.98	108.14	108.14	540.71	13.2	П+3+Пк	52.5	2.63	20.0
5.18*	А	А2	Домување во станбени згради	Б1, Б2, Б4, Б5, В3, В4, Д3	20, 30, 20, 15, 40, 10, 40	40	197.18	126.06	126.06	630.28	13.2	П+3+Пк	63.9	3.20	20.0
5.19*	А	А2	Домување во станбени згради	Б1, Б2, Б4, Б5, В3, В4, Д3	20, 30, 20, 15, 40, 10, 40	40	210.74	141.87	141.87	709.35	13.2	П+3+Пк	67.3	3.37	20.0
5.20	А	А2	Домување во станбени згради	Б1, Б2, Б4, Б5, В3, В4, Д3	20, 30, 20, 15, 40, 10, 40	40	234.43	127.27	127.27	636.36	13.2	П+3+Пк	54.3	2.71	20.0
5.21	А	А2	Домување во станбени згради	Б1, Б2, Б4, Б5, В3, В4, Д3	20, 30, 20, 15, 40, 10, 40	40	238.86	130.69	130.69	653.43	13.2	П+3+Пк	54.7	2.74	20.0
5.22	А	А2	Домување во станбени згради	Б1, Б2, Б4, Б5, В3, В4, Д3	20, 30, 20, 15, 40, 10, 40	40	395.27	214.00	214.00	1070.02	13.2	П+3+Пк	54.1	2.71	20.0
5.23*	А	А2	Домување во станбени згради	Б1, Б2, Б4, Б5, В3, В4, Д3	20, 30, 20, 15, 40, 10, 40	40	239.29	157.85	157.85	789.27	13.2	П+3+Пк	66.0	3.30	20.0
5.24*	А	А2	Домување во станбени згради	Б1, Б2, Б4, Б5, В3, В4, Д3	20, 30, 20, 15, 40, 10, 40	40	297.23	194.49	194.49	972.45	13.2	П+3+Пк	65.4	3.27	20.0
5.25	Е	Е2	Комунална суптраструктура - трафостаница	/	/	/	51.04	51.04	51.04	51.04	4	П	100.0	1.00	20.0
5.26	Е	Е2	Комунална суптраструктура - трафостаница	/	/	/	75.36	75.36	75.36	75.36	4	П	100.0	1.00	20.0
5.27	Б	Б2	Големи трговски единици	А2, А3, Б5, Б3, Б4, В2, В3, В4	40, 40, 40, 40, 40, 40, 40, 40	40	3983.49	2333.61	1863.89	9319.45	20	П+4	46.8	2.34	20.0
5.28	Б	Б2	Големи трговски единици	А2, А3, Б5, Б3, Б4, В2, В3, В4	40, 40, 40, 40, 40, 40, 40, 40	40	3768.82	3010.40	1989.88	9949.40	20	П+4	52.8	2.64	20.0
5.29	Е	Е2	Комунална суптраструктура - трафостаница	/	/	/	33.77	33.77	33.77	33.77	4	П	100.0	1.00	20.0
5.30	Е	Е2	Комунална суптраструктура - трафостаница	/	/	/	37.38	37.38	37.38	37.38	4	П	100.0	1.00	20.0
Вкупно							38881.26	24572.21	21365.97	120136.68					

Паркирање: Бр. на паркинг места ќе се деф. според чл.59 од Правилникот за стандарди и нормативи за урбанистичко планирање (Сл. Весник на РМ бр.142/15, 217/15, 222/15, 228/15, 35/16, 99/16, 134/16, 33/17 и 86/18)

*парцели во линиски центар

ПОСЕБНИ ОДРЕДБИ - НУМЕРИЧКИ ПОКАЗАТЕЛИ ЗА ГРАДСКА ЧЕТВРТ 306, БЛОК 05, ОПШТИНА КАРПОШ

БЛОК 306.05			ДОЗВОЛЕНИ КЛАСИ НА НАМЕНИ И ГРУПИ НА КЛАСИ НА НАМЕНИ: А (ДОМУВАЊЕ)	Б (КОМЕРЦИЈАЛНИ И ДЕЛОВНИ НАМЕНИ)	В (ЈАВНИ ИНСТИТУЦИИ)	Г2, Г3, Г4 (ЛЕСНА ИНДУСТРИЈА, СЕРВИСИ И СТОВАРИШТА)	Г1 (ТЕШКА ИНДУСТРИЈА - ЗАГАДУВАЧКА)	Д1 (ПАРКОВСКО ЗЕЛЕНИЛО)	Д2 (ЗАШТИТНО ЗЕЛЕНИЛО)	Д3 (СПОРТ И РЕКРЕАЦИЈА)	Д4 (МЕМОРИЈАЛНИ ПРОСТОРИ)	Е1 (КОМУНАЛНА ИНФРАСТРУКТУРА) - ЈАВНИ ОТВОРЕНИ ПРОСТОРИ, УЛИЦИ И ЈАВНИ ПАРКИНЗИ	Е2 (КОМУНАЛНА СУПРАСТРУКТУРА)	Е3 (НЕКОМПАТИБИЛНА ИНФРАСТРУКТУРА)	ПОВРШИНА ПОД СЕКУНДАРНА СООБРАЌАЈНА ИНФРАСТРУКТУРА	МЕШАНА НАМЕНА (А+Б)	МЕШАНА НАМЕНА (Б+Г1)
ПО РП на ГУП	%	100.00	39.22	16.02	28.34	0.00	0.00	4.72	0.00	0.00	0.00	0.00	0.41	0.00	11.29	0.00	0.00
	ХА	4.87	1.91	0.78	1.38	0.00	0.00	0.23	0.00	0.00	0.00	0.00	0.02	0.00	0.55	0.00	0.00
ПО ДУП	%	100.00	32.91	15.92	29.05	0.00	0.00	4.18	8.74	1.20	0.00	2.93	0.76	0.00	4.31	0.00	0.00
	ХА	4.87	1.60	0.78	1.41	0.00	0.00	0.20	0.43	0.06	0.00	0.14	0.04	0.00	0.21	0.00	0.00

306.05		ПОВРШИНА НА БЛОК ВО ХА	ДОМИНАН-ТНА КЛАСА НА НАМЕНИ	МАХ. ПОВРШИНА НА ЗЕМЈИШТЕ СО НАМЕНА ДОМУВАЊЕ ХА	ПРОСЕЧЕН ПРОЦЕНТ НА ИЗГРАДЕ-НОСТ ЗА ДОМУВАЊЕ P %	ПРОСЕЧЕН БРОЈ НАДЗЕМНИ НИВОИ ЗА ДОМУВАЊЕ	ПРОСЕЧНА БРУТО ИЗГРАДЕНА РАЗВИЕНА ПОВРШИНА ЗА ДОМУВАЊЕ М2	ПРОСЕЧЕН КОЕФИЦИ-ЕНТ НА ИСКОРИСТЕ-НОСТ ЗА ДОМУВАЊЕ K	МАХ. ДОЗВОЛЕН БРОЈ ЖИТЕЛИ, ОДНОСНО КОРИСНИЦИ ВО ЧЕТВРТТА	ПРОСЕЧЕН БРОЈ НА СЕМЕЈСТВА	МАХ. ДОЗВОЛЕНА НЕТО ГУСТИНА НА НАСЕЛЕНОСТ Ж/ХА
		4.87	А (ДОМУВАЊЕ)	1.91	37.20	8	56,842.50	2.98	1749	486	916
Планирана по РП	Вкупно:	4.87		1.91			56,842.50		1749	486	916
Планирана по ДУП	Вкупно:	4.87	А (ДОМУВАЊЕ)	1.61	36.32	8	46,785.44	2.91	1440	400	894
				Вкупно со линиски центар			66832.60	4.17	2056	571	1,277

ИНФРАСТРУКТУРНИ ПОТРЕБИ НА НИВО НА БЛОК

306.05		ЕЛЕКТРИЧНА МОЌНОСТ kW	Qср/ден ВОДА ЗА ПИЕЊЕ М3/ДЕН	Qср/ДЕН ВОДА ЗА ПИЕЊЕ Л/СЕК	Qмах/ДЕН ВОДА ЗА ПИЕЊЕ Л/СЕК	Qмах/ЧАС ВОДА ЗА ПИЕЊЕ Л/СЕК	ВОДА ИНДУСТРИЈА Q МАХ/ДЕН Л/СЕК	ВОДА ЗА ИНДУСТРИЈА Q МАХ/ЧАС Л/СЕК	ОТПАДНА ФЕКАЛНА ВОДА М3/ДЕН	ОТПАДНА АТМОСФЕР-СКА ВОДА Л/СЕК	ЕНЕРГИЈА ЗА ЗАТОПЛУ-ВАЊЕ Mw/h /ГОД
ПО РП на ГУП	ПОТРЕБИ	428.88	699.60	8.10	12.15	15.79	0.00	0.00	559.68	267.85	4,372.50
ПО ДУП со линиски центар		1,918.04	822.40	9.50	12.37	18.56	0.00	0.00	657.92	420.35	5,140.97
ПО РП на ГУП	ЕКОНОМСКА ОПРАВДАНОСТ ЗА ПРИКЛУЧУВАЊЕ НА ЦЕНТРАЛЕН ТОПЛИФИКАЦИСКИ СИСТЕМ: 30 СЕМЕЈСТВА/ХА						99.76 СЕМ/ХА				
ПО ДУП со линиски центар							117.29 СЕМ/ХА				

БРОЈ НА ЖИТЕЛИ И ГУСТИНА НА НАСЕЛЕНОСТ СОГЛАСНО ДУП ЗА ГРАДСКА ЧЕТВРТ З 06, БЛОК 05, ОПШТИНА КАРПОШ - СКОПЈЕ

Градби со група на класа на намена А - ДОМУВАЊЕ	Развиена површина на градба (m²)	Станбена површина по жител (м2/ж)	Број на жители (N)	Густина на населеност (ж/ха)
вон линиски центар	Постојна состојба	21743.14	32.5	669
	Ново-планирани	25042.30	32.5	771
во линиски центар	Постојна состојба	8629.90	32.5	266
	Ново-планирани	11417.26	32.5	351
ВКУПНО:	без линиски центар	46785.44	/	1440
ВКУПНО:	со линиски центар	66832.60	/	2056

ДИСТРИБУЦИЈА НА ПОВРШИНИ ВО/ВОН ЛИНИСКИ ЦЕНТАР

Градежни парцели со група на класа на намена А-Домување		Површина од градежни парцели	Површина за градење (м²) ЛИНИСКИ ЦЕНТАР ВОН	ВО	Развиена површина за градба (м²) ЛИНИСКИ ЦЕНТАР ВОН	ВО
5.1	Ново-планирани (компатибилна на П)	1536.80	165.48	703.98	992.90	5197.81
5.2	Ново-планирани (компатибилна на П)	2217.49	712.57	329.74	5203.40	2170.42
5.3	Ново-планирани (компатибилна на П)	1363.52	860.76	0.00	6380.56	0.00
5.4	Ново-планирани (компатибилна на П)	1484.68	689.30	0.00	5514.38	0.00
5.5	Постојна состојба (компатибилна на П)	1123.52	452.60	0.00	4526.02	0.00
5.8	Постојна состојба (компатибилна на П)	799.81	0.00	417.63	0.00	4176.31
5.9	Постојна состојба (компатибилна на П)	1482.98	165.11	445.36	1651.12	4453.59
5.11	Постојна состојба (компатибилна на П)	2391.63	1448.00	0.00	15566.00	0.00
5.12	Ново-планирани (компатибилна на П)	1217.65	508.59	0.00	4068.69	0.00
5.16	Ново-планирани (компатибилна на П)	390.97	0.00	185.91	0.00	929.54
5.17	Ново-планирани (компатибилна на П)	205.98	0.00	108.14	0.00	540.71
5.18	Ново-планирани (компатибилна на П)	197.18	20.15	105.90	100.76	529.51
5.19	Ново-планирани (компатибилна на П)	210.74	84.36	57.51	421.79	287.56
5.20	Ново-планирани (компатибилна на П)	234.43	127.27	0.00	636.36	0.00
5.21	Ново-планирани (компатибилна на П)	238.86	130.69	0.00	653.43	0.00
5.22	Ново-планирани (компатибилна на П)	395.27	214.00	0.00	1070.02	0.00
5.23	Ново-планирани (компатибилна на П)	239.29	0.00	157.85	0.00	789.27
5.24	Ново-планирани (компатибилна на П)	297.23	0.00	194.49	0.00	972.45
ВКУПНО		16028.03	5578.89	2706.514	46785.44	20047.16

БИЛАНСНИ ПОКАЗАТЕЛИ

* Вредностите се потврдени од Агенцијата за катастар на недвижности (графички регистар на градежно земјиште) по извршена тематска и тополошка контрола.

БИЛАНСНИ ПОКАЗАТЕЛИ	
ПОВРШИНА НА ПЛАНСКИ ОПФАТ	65733.93м² (6.57ха) *
ПОВРШИНА ПОД ГРАДЕЖНИ ПАРЦЕЛИ	38881.26м² (3.89ха)
МАКСИМАЛНА ПОВРШИНА ЗА ГРАДЕЊЕ	21575.19м² (2.14ха)
ПОВРШИНА ПОД НАМЕНА А / А2 - Домување во станбени згради	16.028,03м² (1.60ха)
ПОВРШИНА ПОД НАМЕНА Б / Б2 - Големи трговски единици	7.752,31м² (0.77ха)
ПОВРШИНА ПОД НАМЕНА В / В1 - Образование и наука	14.146,63м² (1.14ха)
ПОВРШИНА ПОД НАМЕНА Д	6875.27м² (0.69ха)
Д1 - Парковско зеленило	2036.85м² (0.24ха)
Д2 - Заштитно зеленило	4255.21м² (0.42ха)
Д3 - Спорт и рекреација	583.22м² (0.05ха)
ПОВРШИНА ПОД НАМЕНА Е	20931.69м² (2.09ха)
Е1 - Комунална инфраструктура - сообраќајници	19134.65м² (1.91ха)
Е1 - Комунална инфраструктура - јавен паркинг	1425.97м² (0.14ха)
Е2 - Комунална супраструктура - трафостаници	371.07м² (0.04ха)
ПРОЦЕНТ НА ОЗЕЛЕНЕТОСТ	36.22%
БРОЈ НА БЛОКОВИ	1
БРОЈ НА ГРАДЕЖНИ ПАРЦЕЛИ	30
ОСНОВНА КЛАСА НА НАМЕНА	А - Домување Б - Комерцијални и деловни намени В - Јавни институции Д - Зеленило и рекреација Е - Инфраструктура

КАРАКТЕРИСТИЧНИ ПОПРЕЧНИ ПРОФИЛИ

М=1/250

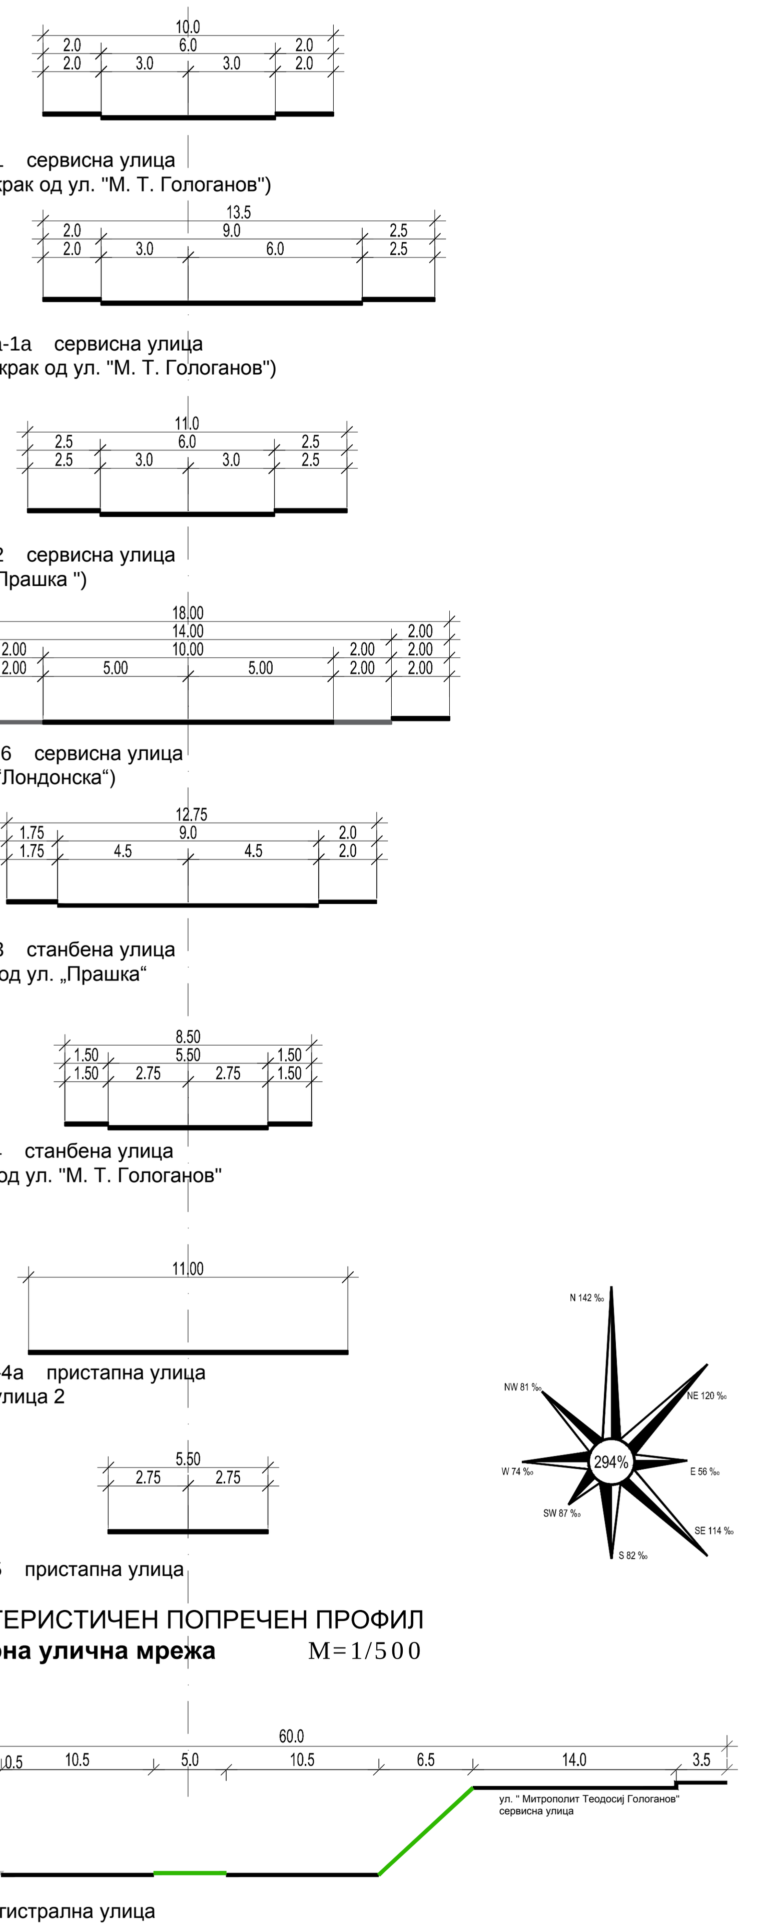

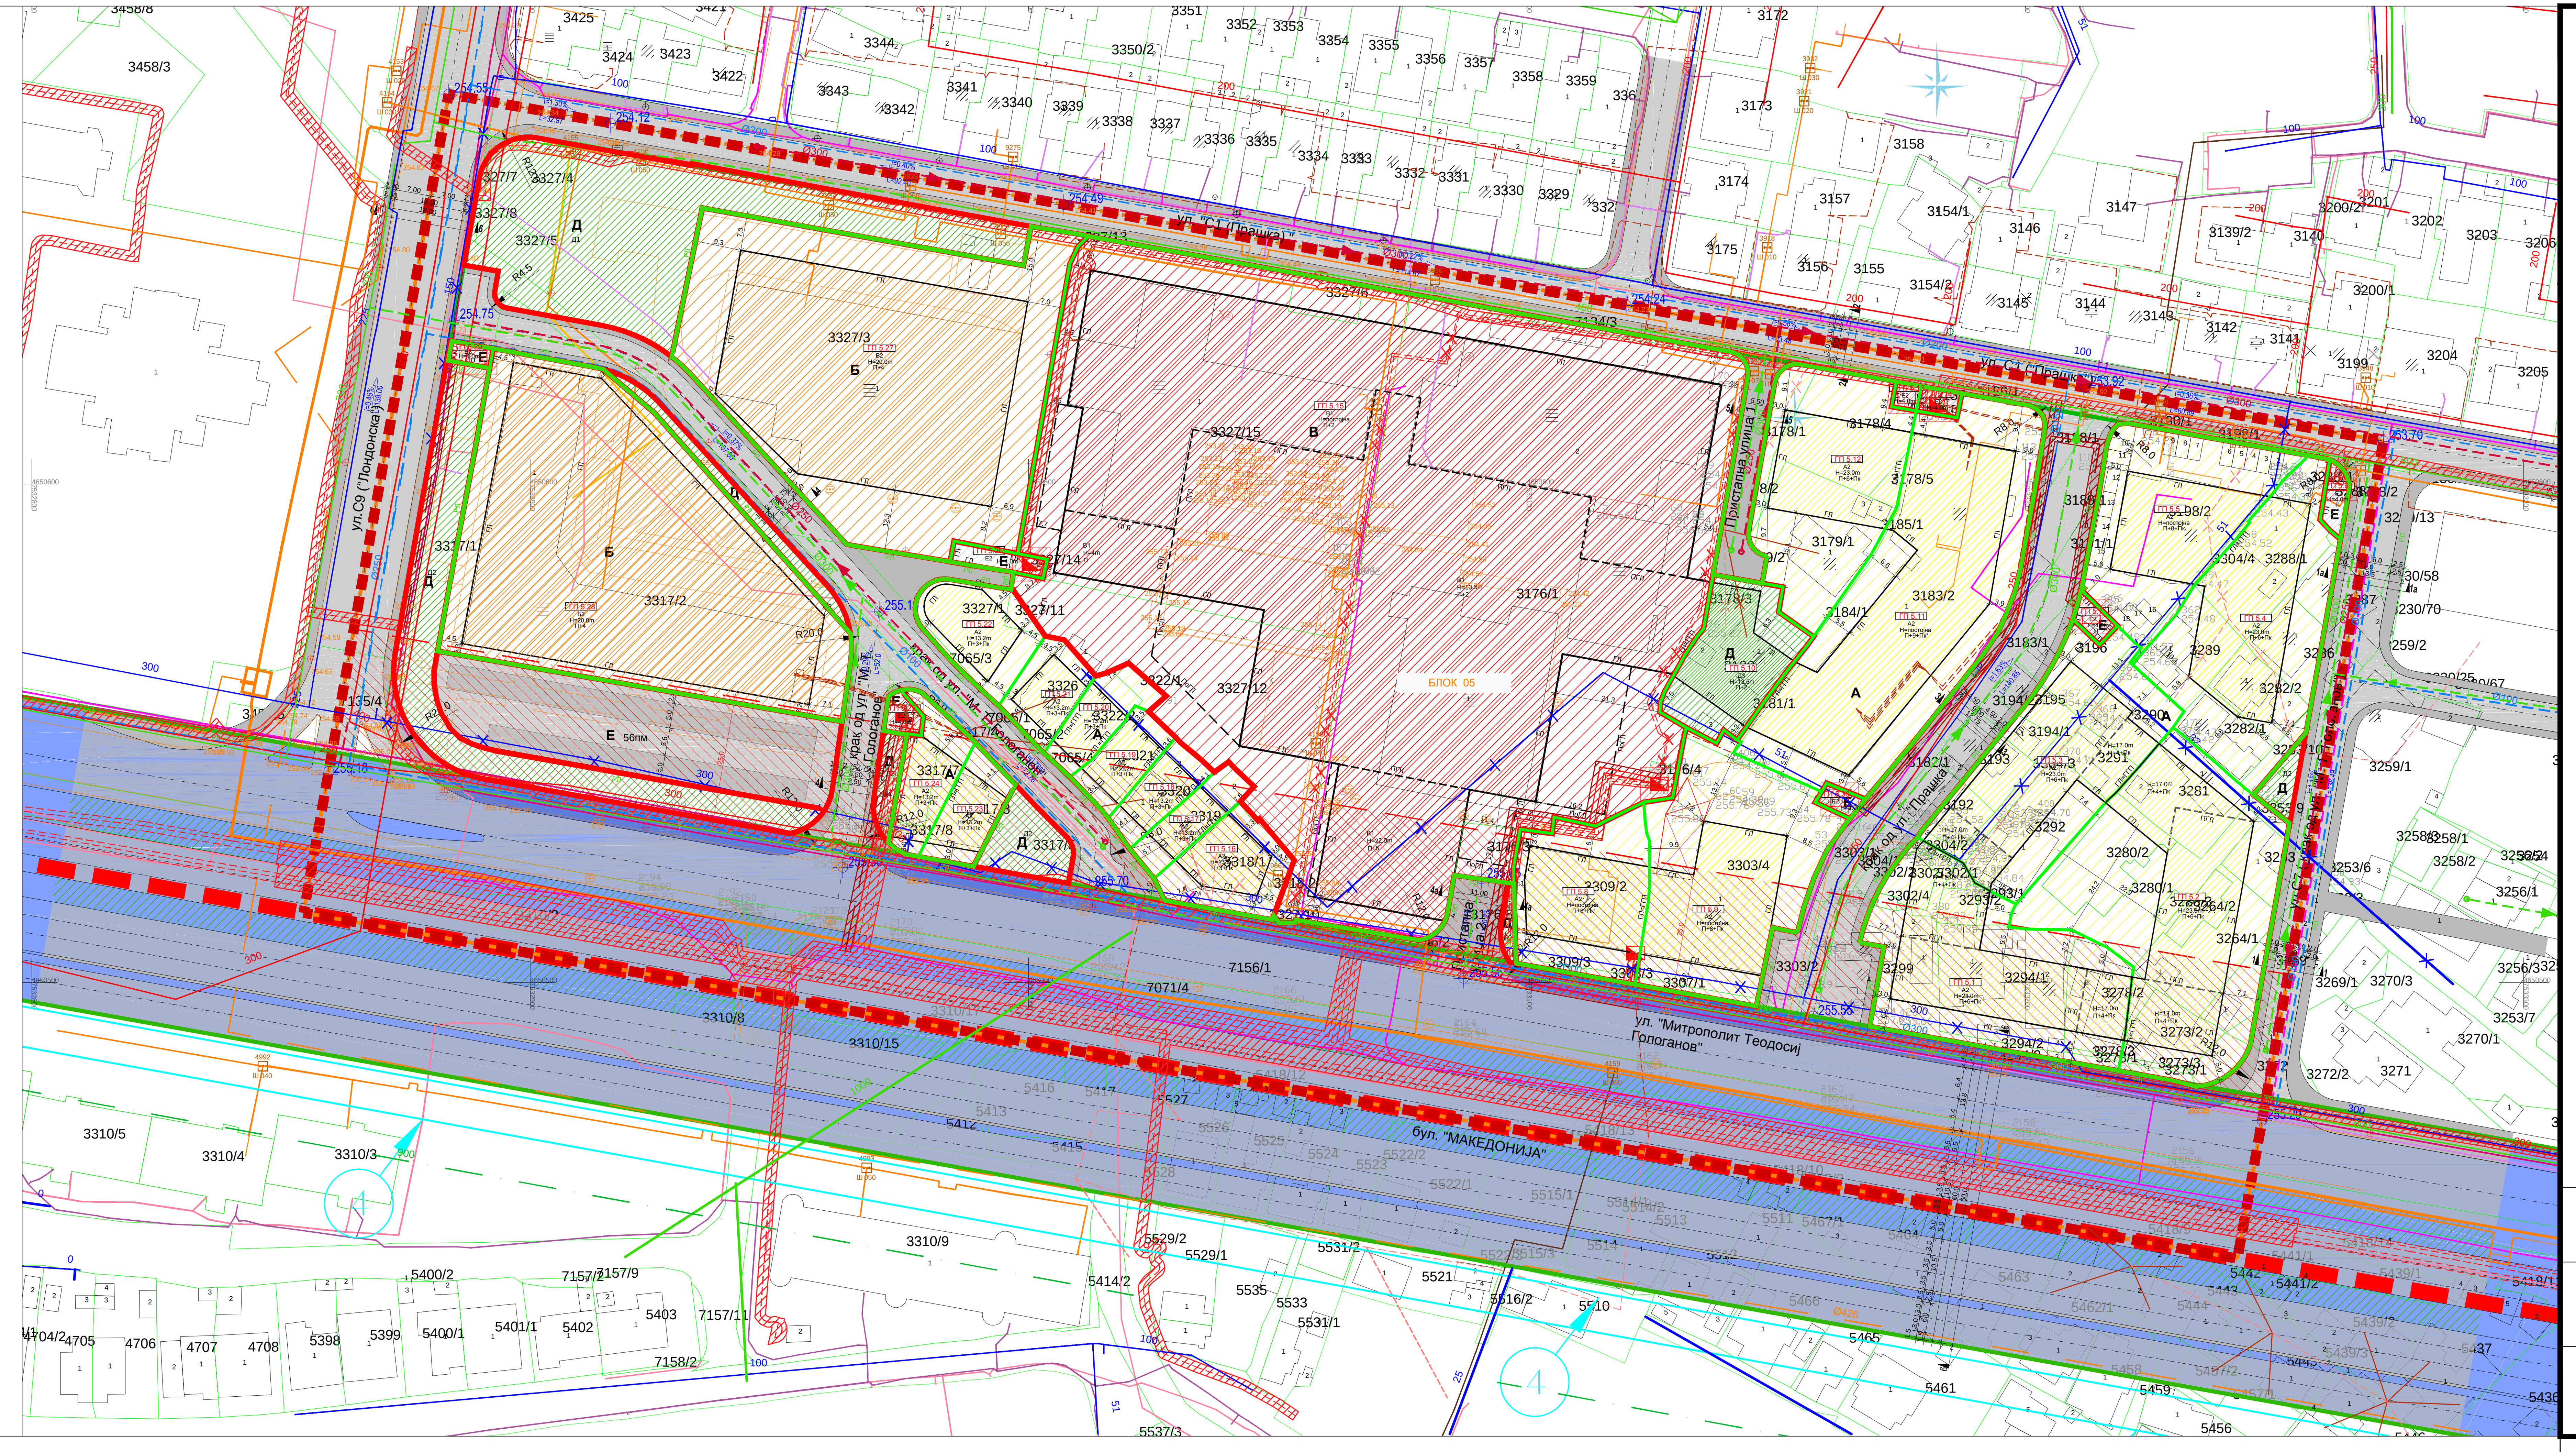

КОНЕЧЕН ПРЕДЛОГ
ДЕТАЛЕН УРБАНИСТИЧКИ ПЛАН ЗА ГРАДСКА ЧЕТВРТ З 06, БЛОК 05, ОПШТИНА КАРПОШ, СКОПЈЕ

СИНТЕЗЕН ПЛАН
- Планска документација -

КЛАСА НА НАМЕНИ

Е - ИНФРАСТРУКТУРА
Е1 - Комунална инфраструктура - Сообраќајна инфраструктура
Е2 - Комунална супраструктура - Трафостаници

А - ДОМУВАЊЕ
А2 - Домување во станбени згради

Б - КОМЕРЦИЈАЛНИ И ДЕЛОВНИ НАМЕНИ
Б2 - Големи трговски единици

В - ЈАВНИ ИНСТИТУЦИИ
В1 - Образование и наука

Д - ЗЕЛЕНИЛО И РЕКРЕАЦИЈА
Д1 - Парковско зеленило
Д2 - Заштитно зеленило
Д3 - Спорт и рекреација

ЛЕГЕНДА:

- ГРАНИЦА НА ГРАДСКА ЧЕТВРТ
- ГРАНИЦА НА ПЛАНСКИ ОПФАТ П=6.57ха
- ГРАНИЦА НА БЛОК
- ГРАНИЦА НА НАМЕНСКА ЗОНА
- РЛ по ГУП — РЕГУЛАЦИОНА ЛИНИЈА ПО ГУП
- РЛ — РЕГУЛАЦИОНА ЛИНИЈА
- ГРАНИЦА НА ГРАДЕЖНА ПАРЦЕЛА
- ГЛ — ГРАДЕЖНА ЛИНИЈА
- ПГЛ — ПОМОШНА ГРАДЕЖНА ЛИНИЈА
- ПоГЛ — ПОДЗЕМНА ГРАДЕЖНА ЛИНИЈА
- БЛОК 05 — БРОЈ НА БЛОК
- А — ГРУПА НА КЛАСА НА НАМЕНА
- ГП 5.1 — БРОЈ НА ГРАДЕЖНА ПАРЦЕЛА
- А2 — КЛАСА НА НАМЕНА
- Н=22.2m — МАКСИМАЛНА ВИСИНА НА ХОРИЗОНТАЛЕН ВЕНЕЦ
- П+6+Пк — КАТНОСТ
- ЕЛЕМЕНТИ НА СООБРАЌАЈНИЦА
- ОСОВИНА НА КОЛОВОЗ
- ГРАНИЦА НА ЛИНИСКИ ЦЕНТАР
- 253.70 — ПРОЕКТИРАНИ ВИСИНСКИ КОТИ
- i=0.36% L=60.89 — ПОДОЛЖЕН НИВЕЛМАН
- СИСТЕМ ТРАМВАЈ - ВОЗ БР.4

ПОСТОЈНИ ИНСТАЛАЦИИ
- Ø250 ПОСТОЈНА ВОДОВОДНА МРЕЖА
- Ø300 ПОСТОЈНА ФЕКАЛНА КАНАЛИЗАЦИОНА МРЕЖА
- Ø800 ПОСТОЈНА АТМОСФЕРСКА КАНАЛИЗАЦИОНА МРЕЖА
- Ø406 ПОСТОЕН ГАСОВОД
- ПОСТОЈНА ТОПЛОВОДНА МРЕЖА
- НЕАКТИВНА ТОПЛОВОДНА МРЕЖА
- 4164 Ш 130 ШАХТИ ТОПЛОВОДНА МРЕЖА
- ПОСТОЕН (ТК) ОПТИЧКИ КАБЕЛ
- ПОСТОЕН (ТК) БАКАРЕН КАБЕЛ
- ПОСТОЕН (АЕК) ОПТИЧКИ КАБЕЛ
- ПОСТОЕН (АЕК) БАКАРЕН КАБЕЛ
- ПОСТОЈНА (АЕК) ТФ КАНАЛИЗАЦИЈА
- ПОСТОЕН СН ПОДЗЕМЕН ВОД
- ПОСТОЕН НН ПОДЗЕМЕН ВОД
- ПОСТОЕН НН НАДЗЕМЕН ВОД
- ПОСТОЈНА ТРАФОСТАНИЦА

ПЛАНИРАНИ ИНСТАЛАЦИИ
- ПРОЕКТИРАНА ВОДОВОДНА МРЕЖА

ПЛАНИРАНИ ИНСТАЛАЦИИ ПО ДУП:
- ПЛАНИРАНА ВОДОВОДНА МРЕЖА
- ПЛАНИРАНА ФЕКАЛНА КАНАЛИЗАЦИОНА МРЕЖА
- ПЛАНИРАНА АТМОСФЕРСКА КАНАЛИЗАЦИОНА МРЕЖА
- ПЛАНИРАНА КАБЕЛСКА МРЕЖА
- ПЛАНИРАНА СН ПОДЗЕМНА МРЕЖА
- ПЛАНИРАНА ТРАФОСТАНИЦА

ДИСЛОЦИРАНИ ИНСТАЛАЦИИ
- Ø300 ДИСЛОЦИРАНА ВОДОВОДНА МРЕЖА
- ДИСЛОЦИРАН ПОСТОЕН НН НАДЗЕМЕН ВОД
- ДИСЛОЦИРАН ПОСТОЕН СН ПОДЗЕМЕН ВОД

ПО РПЧ
- ПЛАНИРАНА ВОДОВОДНА МРЕЖА
- ПЛАНИРАНА АТМОСФЕРСКА МРЕЖА
- ПЛАНИРАН ГАСОВОД

М=1:1000 (0, 10, 20, 40, 60, 80, 100м)

N

ТАЈФА АРХИТЕКТИ ДООЕЛ
УЛ.ЖИВКО ЧАЛО 23, 1300 КУМАНОВО
www.tajfa.mk | contact@tajfa.mk
ТАЈФААРХИТЕКТИ WWW.TAJFA.MK

УПРАВИТЕЛ:	м-р СТЕФАН ЛАЗАРЕВСКИ, диа	ТЕХ.БР.	02/20
		РАЗМЕР:	1/1000
		ДАТУМ:	05.2023
ПЛАНСКИ ОПФАТ:	ПОМЕЃУ УЛ."ЛОНДОНСКА, УЛ."ПРАШКА", УЛ."7" И УЛ."ТЕОДОСИЈ ГОЛОГАНОВ"	ЛИЦЕНЦА БР:	0055
КАТ. ОПШТИНА:	КО КАРПОШ		
АДМ.ОПШТИНА:	ОПШТИНА КАРПОШ - СКОПЈЕ		У
НАЗИВ НА ПЛАНОТ:	ДЕТАЛЕН УРБАНИСТИЧКИ ПЛАН ЗА ГРАДСКА ЧЕТВРТ З 06, БЛОК 05, ОПШТИНА КАРПОШ, СКОПЈЕ, ПЛАНСКИ ПЕРИОД 2020-2025		
ОДОБРУВАЧ:	ОПШТИНА КАРПОШ		
ПЛАНЕР-ПОТПИСНИК:	м-р СТЕФАН ЛАЗАРЕВСКИ, диа 0.0368		
ПЛАНЕРИ:	м-р БИЉАНА НАСКОВИЌ, диа 0.0369		
СОРАБОТНИЦИ:	ТОМАИДА ДИМИТРОВСКА, миа; ЉУБИЦА ЕФТИМОВА, миа		
ПРИЛОГ:	СИНТЕЗЕН ПЛАН		06