БЛОК	БР. НА ГРАДЕЖНА ПАРЦЕЛА	НАМЕНА	КОМПАТИБИЛНА КЛАСА НА НАМЕНА	ВКУПНО УЧЕСТВО НА КОМПАТИБИЛНИТЕ НАМЕНИ	МАКСИМАЛНА ВИСОЧИНА НА ГРАДБАТА	КАТНОСТ	ПОВРШИНА НА ГРАДЕЖНА ПАРЦЕЛА	ПОВРШИНА ЗА ГРАДЕЊЕ	ВКУПНА ИЗГРАДЕНА ПОВРШИНА	ПАРКИРАЊЕ
1	1.1	A1	Б1-30%, В1-10%	30%	10,20 м	П+2+Пк	424 м2	125 м2	500 м2	ВО ГРАД. ПАРЦЕЛА
	1.2	A1	Б1-30%, В1-10%	30%	10,20 м	П+2+Пк	451 м2	125 м2	500 м2	ВО ГРАД. ПАРЦЕЛА
	1.3	A1	Б1-30%, В1-10%	30%	10,20 м	П+2+Пк	451 м2	125 м2	500 м2	ВО ГРАД. ПАРЦЕЛА
	1.4	A1	Б1-30%, В1-10%	30%	10,20 м	П+2+Пк	451 м2	125 м2	500 м2	ВО ГРАД. ПАРЦЕЛА
	1.5	A1	Б1-30%, В1-10%	30%	10,20 м	П+2+Пк	451 м2	125 м2	500 м2	ВО ГРАД. ПАРЦЕЛА
	1.6	A1	Б1-30%, В1-10%	30%	10,20 м	П+2+Пк	505 м2	125 м2	500 м2	ВО ГРАД. ПАРЦЕЛА
	1.7	A1	Б1-30%, В1-10%	30%	10,20 м	П+2+Пк	481 м2	125 м2	500 м2	ВО ГРАД. ПАРЦЕЛА
	1.8	A1	Б1-30%, В1-10%	30%	10,20 м	П+2+Пк	569 м2	125 м2	500 м2	ВО ГРАД. ПАРЦЕЛА
	1.9	E2	ПЛАНИРАНА ТРАФОСТАНИЦА	-	4,50м	П	35 м2	15 м2	15 м2	-
	1.10	A1	Б1-30%, В1-10%	30%	10,20 м	П+2+Пк	591 м2	125 м2	500 м2	ВО ГРАД. ПАРЦЕЛА
	1.11	A1	Б1-30%, В1-10%	30%	10,20 м	П+2+Пк	455 м2	125 м2	500 м2	ВО ГРАД. ПАРЦЕЛА
	1.12	A1	Б1-30%, В1-10%	30%	10,20 м	П+2+Пк	455 м2	125 м2	500 м2	ВО ГРАД. ПАРЦЕЛА
	1.13	A1	Б1-30%, В1-10%	30%	10,20 м	П+2+Пк	455 м2	125 м2	500 м2	ВО ГРАД. ПАРЦЕЛА
	1.14	A1	Б1-30%, В1-10%	30%	10,20 м	П+2+Пк	455 м2	125 м2	500 м2	ВО ГРАД. ПАРЦЕЛА
	1.15	A1	Б1-30%, В1-10%	30%	10,20 м	П+2+Пк	628 м2	125 м2	500 м2	ВО ГРАД. ПАРЦЕЛА
	1.16	A1	Б1-30%, В1-10%	30%	10,20 м	П+2+Пк	504 м2	125 м2	500 м2	ВО ГРАД. ПАРЦЕЛА
	1.17	A1	Б1-30%, В1-10%	30%	10,20 м	П+2+Пк	588 м2	125 м2	500 м2	ВО ГРАД. ПАРЦЕЛА
	1.18	A1	Б1-30%, В1-10%	30%	10,20 м	П+2+Пк	482 м2	125 м2	500 м2	ВО ГРАД. ПАРЦЕЛА
	1.19	A1	Б1-30%, В1-10%	30%	10,20 м	П+2+Пк	456 м2	125 м2	500 м2	ВО ГРАД. ПАРЦЕЛА
	1.20	A1	Б1-30%, В1-10%	30%	10,20 м	П+2+Пк	482 м2	125 м2	500 м2	ВО ГРАД. ПАРЦЕЛА
	1.21	A1	Б1-30%, В1-10%	30%	10,20 м	П+2+Пк	459 м2	125 м2	500 м2	ВО ГРАД. ПАРЦЕЛА
	1.22	A1	Б1-30%, В1-10%	30%	10,20 м	П+2+Пк	568 м2	125 м2	500 м2	ВО ГРАД. ПАРЦЕЛА
	1.23	A1	Б1-30%, В1-10%	30%	10,20 м	П+2+Пк	644 м2	125 м2	500 м2	ВО ГРАД. ПАРЦЕЛА
	1.24	A1	Б1-30%, В1-10%	30%	10,20 м	П+2+Пк	449 м2	125 м2	500 м2	ВО ГРАД. ПАРЦЕЛА
	1.25	A1	Б1-30%, В1-10%	30%	10,20 м	П+2+Пк	536 м2	125 м2	500 м2	ВО ГРАД. ПАРЦЕЛА
	1.26	A1	Б1-30%, В1-10%	30%	10,20 м	П+2+Пк	461 м2	125 м2	500 м2	ВО ГРАД. ПАРЦЕЛА
	1.27	A1	Б1-30%, В1-10%	30%	10,20 м	П+2+Пк	457 м2	125 м2	500 м2	ВО ГРАД. ПАРЦЕЛА
	1.28	A1	Б1-30%, В1-10%	30%	10,20 м	П+2+Пк	498 м2	125 м2	500 м2	ВО ГРАД. ПАРЦЕЛА
	1.29	A1	Б1-30%, В1-10%	30%	10,20 м	П+2+Пк	551 м2	125 м2	500 м2	ВО ГРАД. ПАРЦЕЛА
	1.30	A1	Б1-30%, В1-10%	30%	10,20 м	П+2+Пк	450 м2	125 м2	500 м2	ВО ГРАД. ПАРЦЕЛА
	1.31	A1	Б1-30%, В1-10%	30%	10,20 м	П+2+Пк	519 м2	125 м2	500 м2	ВО ГРАД. ПАРЦЕЛА
	1.32	A1	Б1-30%, В1-10%	30%	10,20 м	П+2+Пк	450 м2	125 м2	500 м2	ВО ГРАД. ПАРЦЕЛА
	1.33	A1	Б1-30%, В1-10%	30%	10,20 м	П+2+Пк	450 м2	125 м2	500 м2	ВО ГРАД. ПАРЦЕЛА
	1.34	A1	Б1-30%, В1-10%	30%	10,20 м	П+2+Пк	512 м2	125 м2	500 м2	ВО ГРАД. ПАРЦЕЛА
	1.35	A1	Б1-30%, В1-10%	30%	10,20 м	П+2+Пк	455 м2	125 м2	500 м2	ВО ГРАД. ПАРЦЕЛА
	1.36	A1	Б1-30%, В1-10%	30%	10,20 м	П+2+Пк	492 м2	125 м2	500 м2	ВО ГРАД. ПАРЦЕЛА
	1.37	A1	Б1-30%, В1-10%	30%	10,20 м	П+2+Пк	559 м2	125 м2	500 м2	ВО ГРАД. ПАРЦЕЛА
	1.38	A1	Б1-30%, В1-10%	30%	10,20 м	П+2+Пк	451 м2	125 м2	500 м2	ВО ГРАД. ПАРЦЕЛА
	1.39	A1	Б1-30%, В1-10%	30%	10,20 м	П+2+Пк	452 м2	125 м2	500 м2	ВО ГРАД. ПАРЦЕЛА
	1.40	A1	Б1-30%, В1-10%	30%	10,20 м	П+2+Пк	463 м2	125 м2	500 м2	ВО ГРАД. ПАРЦЕЛА
ВКУПНО							19244 м2	4890 м2	19515 м2	ВО ГРАД. ПАРЦЕЛА
2	2.1	A1	Б1-30%, В1-10%	30%	10,20 м	П+2+Пк	295 м2	72 м2	288 м2	ВО ГРАД. ПАРЦЕЛА
	2.2	A1	Б1-30%, В1-10%	30%	10,20 м	П+2+Пк	307 м2	72 м2	288 м2	ВО ГРАД. ПАРЦЕЛА
	2.3	A1	Б1-30%, В1-10%	30%	10,20 м	П+2+Пк	307 м2	72 м2	288 м2	ВО ГРАД. ПАРЦЕЛА
	2.4	A1	Б1-30%, В1-10%	30%	10,20 м	П+2+Пк	307 м2	72 м2	288 м2	ВО ГРАД. ПАРЦЕЛА
	2.5	A1	Б1-30%, В1-10%	30%	10,20 м	П+2+Пк	307 м2	72 м2	288 м2	ВО ГРАД. ПАРЦЕЛА
	2.6	A1	Б1-30%, В1-10%	30%	10,20 м	П+2+Пк	307 м2	72 м2	288 м2	ВО ГРАД. ПАРЦЕЛА
	2.7	A1	Б1-30%, В1-10%	30%	10,20 м	П+2+Пк	307 м2	72 м2	288 м2	ВО ГРАД. ПАРЦЕЛА
	2.8	A1	Б1-30%, В1-10%	30%	10,20 м	П+2+Пк	307 м2	72 м2	288 м2	ВО ГРАД. ПАРЦЕЛА
	2.9	A1	Б1-30%, В1-10%	30%	10,20 м	П+2+Пк	307 м2	72 м2	288 м2	ВО ГРАД. ПАРЦЕЛА
	2.10	A1	Б1-30%, В1-10%	30%	10,20 м	П+2+Пк	307 м2	72 м2	288 м2	ВО ГРАД. ПАРЦЕЛА
	2.11	A1	Б1-30%, В1-10%	30%	10,20 м	П+2+Пк	307 м2	72 м2	288 м2	ВО ГРАД. ПАРЦЕЛА
	2.12	A1	Б1-30%, В1-10%	30%	10,20 м	П+2+Пк	307 м2	72 м2	288 м2	ВО ГРАД. ПАРЦЕЛА
	2.13	A1	Б1-30%, В1-10%	30%	10,20 м	П+2+Пк	307 м2	72 м2	288 м2	ВО ГРАД. ПАРЦЕЛА
	2.14	A1	Б1-30%, В1-10%	30%	10,20 м	П+2+Пк	313 м2	72 м2	288 м2	ВО ГРАД. ПАРЦЕЛА
	2.15	A1	Б1-30%, В1-10%	30%	10,20 м	П+2+Пк	311 м2	72 м2	288 м2	ВО ГРАД. ПАРЦЕЛА
	2.16	A1	Б1-30%, В1-10%	30%	10,20 м	П+2+Пк	305 м2	72 м2	288 м2	ВО ГРАД. ПАРЦЕЛА
	2.17	A1	Б1-30%, В1-10%	30%	10,20 м	П+2+Пк	305 м2	72 м2	288 м2	ВО ГРАД. ПАРЦЕЛА
	2.18	A1	Б1-30%, В1-10%	30%	10,20 м	П+2+Пк	305 м2	72 м2	288 м2	ВО ГРАД. ПАРЦЕЛА
	2.19	A1	Б1-30%, В1-10%	30%	10,20 м	П+2+Пк	305 м2	72 м2	288 м2	ВО ГРАД. ПАРЦЕЛА
	2.20	A1	Б1-30%, В1-10%	30%	10,20 м	П+2+Пк	305 м2	72 м2	288 м2	ВО ГРАД. ПАРЦЕЛА
	2.21	A1	Б1-30%, В1-10%	30%	10,20 м	П+2+Пк	305 м2	72 м2	288 м2	ВО ГРАД. ПАРЦЕЛА
	2.22	A1	Б1-30%, В1-10%	30%	10,20 м	П+2+Пк	305 м2	72 м2	288 м2	ВО ГРАД. ПАРЦЕЛА
	2.23	A1	Б1-30%, В1-10%	30%	10,20 м	П+2+Пк	305 м2	72 м2	288 м2	ВО ГРАД. ПАРЦЕЛА
	2.24	A1	Б1-30%, В1-10%	30%	10,20 м	П+2+Пк	305 м2	72 м2	288 м2	ВО ГРАД. ПАРЦЕЛА
	2.25	A1	Б1-30%, В1-10%	30%	10,20 м	П+2+Пк	305 м2	72 м2	288 м2	ВО ГРАД. ПАРЦЕЛА
	2.26	A1	Б1-30%, В1-10%	30%	10,20 м	П+2+Пк	293 м2	72 м2	288 м2	ВО ГРАД. ПАРЦЕЛА
	2.27	A1	Б1-30%, В1-10%	30%	10,20 м	П+2+Пк	293 м2	72 м2	288 м2	ВО ГРАД. ПАРЦЕЛА
	2.28	A1	Б1-30%, В1-10%	30%	10,20 м	П+2+Пк	305 м2	72 м2	288 м2	ВО ГРАД. ПАРЦЕЛА
	2.29	A1	Б1-30%, В1-10%	30%	10,20 м	П+2+Пк	305 м2	72 м2	288 м2	ВО ГРАД. ПАРЦЕЛА
	2.30	A1	Б1-30%, В1-10%	30%	10,20 м	П+2+Пк	305 м2	72 м2	288 м2	ВО ГРАД. ПАРЦЕЛА
	2.31	A1	Б1-30%, В1-10%	30%	10,20 м	П+2+Пк	305 м2	72 м2	288 м2	ВО ГРАД. ПАРЦЕЛА
	2.32	A1	Б1-30%, В1-10%	30%	10,20 м	П+2+Пк	305 м2	72 м2	288 м2	ВО ГРАД. ПАРЦЕЛА
	2.33	A1	Б1-30%, В1-10%	30%	10,20 м	П+2+Пк	305 м2	72 м2	288 м2	ВО ГРАД. ПАРЦЕЛА
	2.34	A1	Б1-30%, В1-10%	30%	10,20 м	П+2+Пк	305 м2	72 м2	288 м2	ВО ГРАД. ПАРЦЕЛА
	2.35	A1	Б1-30%, В1-10%	30%	10,20 м	П+2+Пк	305 м2	72 м2	288 м2	ВО ГРАД. ПАРЦЕЛА
	2.36	A1	Б1-30%, В1-10%	30%	10,20 м	П+2+Пк	311 м2	72 м2	288 м2	ВО ГРАД. ПАРЦЕЛА
	2.37	E2	ПЛАНИРАНА ТРАФОСТАНИЦА	-	4,50м	П	56 м2	15 м2	15 м2	-
	2.38	A1	Б1-30%, В1-10%	30%	10,20 м	П+2+Пк	313 м2	72 м2	288 м2	ВО ГРАД. ПАРЦЕЛА
	2.39	A1	Б1-30%, В1-10%	30%	10,20 м	П+2+Пк	307 м2	72 м2	288 м2	ВО ГРАД. ПАРЦЕЛА
	2.40	A1	Б1-30%, В1-10%	30%	10,20 м	П+2+Пк	307 м2	72 м2	288 м2	ВО ГРАД. ПАРЦЕЛА
	2.41	A1	Б1-30%, В1-10%	30%	10,20 м	П+2+Пк	307 м2	72 м2	288 м2	ВО ГРАД. ПАРЦЕЛА
	2.42	A1	Б1-30%, В1-10%	30%	10,20 м	П+2+Пк	307 м2	72 м2	288 м2	ВО ГРАД. ПАРЦЕЛА
	2.43	A1	Б1-30%, В1-10%	30%	10,20 м	П+2+Пк	307 м2	72 м2	288 м2	ВО ГРАД. ПАРЦЕЛА
	2.44	A1	Б1-30%, В1-10%	30%	10,20 м	П+2+Пк	307 м2	72 м2	288 м2	ВО ГРАД. ПАРЦЕЛА
	2.45	A1	Б1-30%, В1-10%	30%	10,20 м	П+2+Пк	412 м2	72 м2	288 м2	ВО ГРАД. ПАРЦЕЛА
ВКУПНО							13613 м2	3183 м2	12687 м2	
3	3.1	A1	Б1-30%, В1-10%	30%	10,20 м	П+2+Пк	292 м2	72 м2	288 м2	ВО ГРАД. ПАРЦЕЛА
	3.2	A1	Б1-30%, В1-10%	30%	10,20 м	П+2+Пк	307 м2	72 м2	288 м2	ВО ГРАД. ПАРЦЕЛА
	3.3	A1	Б1-30%, В1-10%	30%	10,20 м	П+2+Пк	307 м2	72 м2	288 м2	ВО ГРАД. ПАРЦЕЛА
	3.4	A1	Б1-30%, В1-10%	30%	10,20 м	П+2+Пк	307 м2	72 м2	288 м2	ВО ГРАД. ПАРЦЕЛА
	3.5	A1	Б1-30%, В1-10%	30%	10,20 м	П+2+Пк	307 м2	72 м2	288 м2	ВО ГРАД. ПАРЦЕЛА
	3.6	A1	Б1-30%, В1-10%	30%	10,20 м	П+2+Пк	307 м2	72 м2	288 м2	ВО ГРАД. ПАРЦЕЛА
	3.7	A1	Б1-30%, В1-10%	30%	10,20 м	П+2+Пк	307 м2	72 м2	288 м2	ВО ГРАД. ПАРЦЕЛА
	3.8	A1	Б1-30%, В1-10%	30%	10,20 м	П+2+Пк	307 м2	72 м2	288 м2	ВО ГРАД. ПАРЦЕЛА
	3.9	A1	Б1-30%, В1-10%	30%	10,20 м	П+2+Пк	307 м2	72 м2	288 м2	ВО ГРАД. ПАРЦЕЛА
	3.10	A1	Б1-30%, В1-10%	30%	10,20 м	П+2+Пк	307 м2	72 м2	288 м2	ВО ГРАД. ПАРЦЕЛА
	3.11	A1	Б1-30%, В1-10%	30%	10,20 м	П+2+Пк	307 м2	72 м2	288 м2	ВО ГРАД. ПАРЦЕЛА
	3.12	A1	Б1-30%, В1-10%	30%	10,20 м	П+2+Пк	313 м2	72 м2	288 м2	ВО ГРАД. ПАРЦЕЛА
	3.13	A1	Б1-30%, В1-10%	30%	10,20 м	П+2+Пк	311 м2	72 м2	288 м2	ВО ГРАД. ПАРЦЕЛА
	3.14	A1	Б1-30%, В1-10%	30%	10,20 м	П+2+Пк	305 м2	72 м2	288 м2	ВО ГРАД. ПАРЦЕЛА
	3.15	A1	Б1-30%, В1-10%	30%	10,20 м	П+2+Пк	305 м2	72 м2	288 м2	ВО ГРАД. ПАРЦЕЛА
	3.16	A1	Б1-30%, В1-10%	30%	10,20 м	П+2+Пк	305 м2	72 м2	288 м2	ВО ГРАД. ПАРЦЕЛА
	3.17	A1	Б1-30%, В1-10%	30%	10,20 м	П+2+Пк	305 м2	72 м2	288 м2	ВО ГРАД. ПАРЦЕЛА
	3.18	A1	Б1-30%, В1-10%	30%	10,20 м	П+2+Пк	305 м2	72 м2	288 м2	ВО ГРАД. ПАРЦЕЛА
	3.19	A1	Б1-30%, В1-10%	30%	10,20 м	П+2+Пк	305 м2	72 м2	288 м2	ВО ГРАД. ПАРЦЕЛА
	3.20	A1	Б1-30%, В1-10%	30%	10,20 м	П+2+Пк	305 м2	72 м2	288 м2	ВО ГРАД. ПАРЦЕЛА
	3.21	A1	Б1-30%, В1-10%	30%	10,20 м	П+2+Пк	305 м2	72 м2	288 м2	ВО ГРАД. ПАРЦЕЛА
	3.22	A1	Б1-30%, В1-10%	30%	10,20 м	П+2+Пк	305 м2	72 м2	288 м2	ВО ГРАД. ПАРЦЕЛА
	3.23	A1	Б1-30%, В1-10%	30%	10,20 м	П+2+Пк	305 м2	72 м2	288 м2	ВО ГРАД. ПАРЦЕЛА
	3.24	A1	Б1-30%, В1-10%	30%	10,20 м	П+2+Пк	290 м2	72 м2	288 м2	ВО ГРАД. ПАРЦЕЛА
	3.25	A1	Б1-30%, В1-10%	30%	10,20 м	П+2+Пк	290 м2	72 м2	288 м2	ВО ГРАД. ПАРЦЕЛА
	3.26	A1	Б1-30%, В1-10%	30%	10,20 м	П+2+Пк	305 м2	72 м2	288 м2	ВО ГРАД. ПАРЦЕЛА
	3.27	A1	Б1-30%, В1-10%	30%	10,20 м	П+2+Пк	305 м2	72 м2	288 м2	ВО ГРАД. ПАРЦЕЛА
	3.28	A1	Б1-30%, В1-10%	30%	10,20 м	П+2+Пк	305 м2	72 м2	288 м2	ВО ГРАД. ПАРЦЕЛА
	3.29	A1	Б1-30%, В1-10%	30%	10,20 м	П+2+Пк	305 м2	72 м2	288 м2	ВО ГРАД. ПАРЦЕЛА
	3.30	A1	Б1-30%, В1-10%	30%	10,20 м	П+2+Пк	305 м2	72 м2	288 м2	ВО ГРАД. ПАРЦЕЛА
	3.31	A1	Б1-30%, В1-10%	30%	10,20 м	П+2+Пк	305 м2	72 м2	288 м2	ВО ГРАД. ПАРЦЕЛА
	3.32	A1	Б1-30%, В1-10%	30%	10,20 м	П+2+Пк	311 м2	72 м2	288 м2	ВО ГРАД. ПАРЦЕЛА
ВКУПНО							9757 м2	2304 м2	9216 м2	
4	4.1	A1	Б1-30%, В1-10%	30%	10,20 м	П+2+Пк	564 м2	125 м2	500 м2	ВО ГРАД. ПАРЦЕЛА
	4.2	A1	Б1-30%, В1-10%	30%	10,20 м	П+2+Пк	460 м2	125 м2	500 м2	ВО ГРАД. ПАРЦЕЛА
	4.3	A1	Б1-30%, В1-10%	30%	10,20 м	П+2+Пк	458 м2	125 м2	500 м2	ВО ГРАД. ПАРЦЕЛА
	4.4	A1	Б1-30%, В1-10%	30%	10,20 м	П+2+Пк	486 м2	125 м2	500 м2	ВО ГРАД. ПАРЦЕЛА
	4.5	A1	Б1-30%, В1-10%	30%	10,20 м	П+2+Пк	486 м2	125 м2	500 м2	ВО ГРАД. ПАРЦЕЛА
	4.6	A1	Б1-30%, В1-10%	30%	10,20 м	П+2+Пк	495 м2	125 м2	500 м2	ВО ГРАД. ПАРЦЕЛА
	4.7	A1	Б1-30%, В1-10%	30%	10,20 м	П+2+Пк	474 м2	125 м2	500 м2	ВО ГРАД. ПАРЦЕЛА
	4.8	A1	Б1-30%, В1-10%	30%	10,20 м	П+2+Пк	450 м2	125 м2	500 м2	ВО ГРАД. ПАРЦЕЛА
	4.9	A1	Б1-30%, В1-10%	30%	10,20 м	П+2+Пк	587 м2	125 м2	500 м2	ВО ГРАД. ПАРЦЕЛА
	4.10	A1	Б1-30%, В1-10%	30%	10,20 м	П+2+Пк	450 м2	125 м2	500 м2	ВО ГРАД. ПАРЦЕЛА
	4.11	A1	Б1-30%, В1-10%	30%	10,20 м	П+2+Пк	549 м2	125 м2	500 м2	ВО ГРАД. ПАРЦЕЛА
	4.12	A1	Б1-30%, В1-10%	30%	10,20 м	П+2+Пк	712 м2	125 м2	500 м2	ВО ГРАД. ПАРЦЕЛА
	4.13	A1	Б1-30%, В1-10%	30%	10,20 м	П+2+Пк	571 м2	125 м2	500 м2	ВО ГРАД. ПАРЦЕЛА
	4.14	A1	Б1-30%, В1-10%	30%	10,20 м	П+2+Пк	436 м2	125 м2	500 м2	ВО ГРАД. ПАРЦЕЛА
	4.15	A1	Б1-30%, В1-10%	30%	10,20 м	П+2+Пк	473 м2	125 м2	500 м2	ВО ГРАД. ПАРЦЕЛА
	4.16	A1	Б1-30%, В1-10%	30%	10,20 м	П+2+Пк	497 м2	125 м2	500 м2	ВО ГРАД. ПАРЦЕЛА
	4.17	A1	Б1-30%, В1-10%	30%	10,20 м	П+2+Пк	510 м2	125 м2	500 м2	ВО ГРАД. ПАРЦЕЛА
	4.18	A1	Б1-30%, В1-10%	30%	10,20 м	П+2+Пк	525 м2	125 м2	500 м2	ВО ГРАД. ПАРЦЕЛА
	4.19	A1	Б1-30%, В1-10%	30%	10,20 м	П+2+Пк	382 м2	125 м2	500 м2	ВО ГРАД. ПАРЦЕЛА
	4.20	A1	Б1-30%, В1-10%	30%	10,20 м	П+2+Пк	433 м2	125 м2	500 м2	ВО ГРАД. ПАРЦЕЛА
	4.21	A1	Б1-30%, В1-10%	30%	10,20 м	П+2+Пк	378 м2	125 м2	500 м2	ВО ГРАД. ПАРЦЕЛА
	4.22	A1	Б1-30%, В1-10%	30%	10,20 м	П+2+Пк	389 м2	125 м2	500 м2	ВО ГРАД. ПАРЦЕЛА
ВКУПНО							10765 м2	2750 м2	11000 м2	
5	5.1	A1	Б1-30%, В1-10%	30%	10,20 м	П+2+Пк	458 м2	125 м2	500 м2	ВО ГРАД. ПАРЦЕЛА
	5.2	A1	Б1-30%, В1-10%	30%	10,20 м	П+2+Пк	432 м2	125 м2	500 м2	ВО ГРАД. ПАРЦЕЛА
	5.3	A1	Б1-30%, В1-10%	30%	10,20 м	П+2+Пк	432 м2	125 м2	500 м2	ВО ГРАД. ПАРЦЕЛА
	5.4	A1	Б1-30%, В1-10%	30%	10,20 м	П+2+Пк	432 м2	125 м2	500 м2	ВО ГРАД. ПАРЦЕЛА
	5.5	A1	Б1-30%, В1-10%	30%	10,20 м	П+2+Пк	432 м2	125 м2	500 м2	ВО ГРАД. ПАРЦЕЛА
	5.6	A1	Б1-30%, В1-10%	30%	10,20 м	П+2+Пк	432 м2	125 м2	500 м2	ВО ГРАД. ПАРЦЕЛА
	5.7	A1	Б1-30%, В1-10%	30%	10,20 м	П+2+Пк	452 м2	125 м2	500 м2	ВО ГРАД. ПАРЦЕЛА
	5.8	A1	Б1-30%, В1-10%	30%	10,20 м	П+2+Пк	473 м2	125 м2	500 м2	ВО ГРАД. ПАРЦЕЛА
	5.9	A1	Б1-30%, В1-10%	30%	10,20 м	П+2+Пк	582 м2	125 м2	500 м2	ВО ГРАД. ПАРЦЕЛА
	5.10	A1	Б1-30%, В1-10%	30%	10,20 м	П+2+Пк	645 м2	125 м2	500 м2	ВО ГРАД. ПАРЦЕЛА
	5.11	A1	Б1-30%, В1-10%	30%	10,20 м	П+2+Пк	476 м2	125 м2	500 м2	ВО ГРАД. ПАРЦЕЛА
	5.12	A1	Б1-30%, В1-10%	30%	10,20 м	П+2+Пк	501 м2	125 м2	500 м2	ВО ГРАД. ПАРЦЕЛА
	5.13	A1	Б1-30%, В1-10%	30%	10,20 м	П+2+Пк	544 м2	125 м2	500 м2	ВО ГРАД. ПАРЦЕЛА
	5.14	A1	Б1-30%, В1-10%	30%	10,20 м	П+2+Пк	562 м2	125 м2	500 м2	ВО ГРАД. ПАРЦЕЛА
	5.15	A1	Б1-30%, В1-10%	30%	10,20 м	П+2+Пк	404 м2	125 м2	500 м2	ВО ГРАД. ПАРЦЕЛА
	5.16	A1	Б1-30%, В1-10%	30%	10,20 м	П+2+Пк	443 м2	125 м2	500 м2	ВО ГРАД. ПАРЦЕЛА
	5.17	A1	Б1-30%, В1-10%	30%	10,20 м	П+2+Пк	455 м2	125 м2	500 м2	ВО ГРАД. ПАРЦЕЛА
	5.18	A1	Б1-30%, В1-10%	30%	10,20 м	П+2+Пк	448 м2	125 м2	500 м2	ВО ГРАД. ПАРЦЕЛА
	5.19	A1	Б1-30%, В1-10%	30%	10,20 м	П+2+Пк	444 м2	125 м2	500 м2	ВО ГРАД. ПАРЦЕЛА
	5.20	A1	Б1-30%, В1-10%	30%	10,20 м	П+2+Пк	426 м2	125 м2	500 м2	ВО ГРАД. ПАРЦЕЛА
	5.21	E2	ПЛАНИРАНА ТРАФОСТАНИЦА	-	4,50 м	П	103 м2	15 м2	15 м2	-
	5.22	A1	Б1-30%, В1-10%	30%	10,20 м	П+2+Пк	572 м2	125 м2	500 м2	ВО ГРАД. ПАРЦЕЛА
	5.23	A1	Б1-30%, В1-10%	30%	10,20 м	П+2+Пк	504 м2	125 м2	500 м2	ВО ГРАД. ПАРЦЕЛА
	5.24	A1	Б1-30%, В1-10%	30%	10,20 м	П+2+Пк	432 м2	125 м2	500 м2	ВО ГРАД. ПАРЦЕЛА
	5.25	A1	Б1-30%, В1-10%	30%	10,20 м	П+2+Пк	432 м2	125 м2	500 м2	ВО ГРАД. ПАРЦЕЛА
	5.26	A1	Б1-30%, В1-10%	30%	10,20 м	П+2+Пк	432 м2	125 м2	500 м2	ВО ГРАД. ПАРЦЕЛА
	5.27	A1	Б1-30%, В1-10%	30%	10,20 м	П+2+Пк	466 м2	125 м2	500 м2	ВО ГРАД. ПАРЦЕЛА
ВКУПНО							12410 м2	3265 м2	13015 м2	
6	6.1	A1	Б1-30%, В1-10%	30%	10,20 м	П+2+Пк	476 м2	125 м2	500 м2	ВО ГРАД. ПАРЦЕЛА
	6.2	A1	Б1-30%, В1-10%	30%	10,20 м	П+2+Пк	482 м2	125 м2	500 м2	ВО ГРАД. ПАРЦЕЛА
	6.3	A1	Б1-30%, В1-10%	30%	10,20 м	П+2+Пк	469 м2	125 м2	500 м2	ВО ГРАД. ПАРЦЕЛА
	6.4	A1	Б1-30%, В1-10%	30%	10,20 м	П+2+Пк	441 м2	125 м2	500 м2	ВО ГРАД. ПАРЦЕЛА
	6.5	A1	Б1-30%, В1-10%	30%	10,20 м	П+2+Пк	447 м2	125 м2	500 м2	ВО ГРАД. ПАРЦЕЛА
	6.6	A1	Б1-30%, В1-10%	30%	10,20 м	П+2+Пк	453 м2	125 м2	500 м2	ВО ГРАД. ПАРЦЕЛА
	6.7	A1	Б1-30%, В1-10%	30%	10,20 м	П+2+Пк	456 м2	125 м2	500 м2	ВО ГРАД. ПАРЦЕЛА
	6.8	A1	Б1-30%, В1-10%	30%	10,20 м	П+2+Пк	439 м2	125 м2	500 м2	ВО ГРАД. ПАРЦЕЛА
	6.9	A1	Б1-30%, В1-10%	30%	10,20 м	П+2+Пк	470 м2	125 м2	500 м2	ВО ГРАД. ПАРЦЕЛА
	6.10	E2	ПЛАНИРАНА ТРАФОСТАНИЦА	-	4,50м	П	56 м2	15 м2	15 м2	-
ВКУПНО							4189 м2	1140 м2	4515 м2	
7	7.1	A1	Б1-30%, В1-10%	30%	10,20 м	П+2+Пк	436 м2	125 м2	500 м2	ВО ГРАД. ПАРЦЕЛА
	7.2	A1	Б1-30%, В1-10%	30%	10,20 м	П+2+Пк	389 м2	125 м2	500 м2	ВО ГРАД. ПАРЦЕЛА
	7.3	A1	Б1-30%, В1-10%	30%	10,20 м	П+2+Пк	389 м2	125 м2	500 м2	ВО ГРАД. ПАРЦЕЛА
	7.4	A1	Б1-30%, В1-10%	30%	10,20 м	П+2+Пк	518 м2	125 м2	500 м2	ВО ГРАД. ПАРЦЕЛА
	7.5	A1	Б1-30%, В1-10%	30%	10,20 м	П+2+Пк	529 м2	125 м2	500 м2	ВО ГРАД. ПАРЦЕЛА
	7.6	A1	Б1-30%, В1-10%	30%	10,20 м	П+2+Пк	452 м2	125 м2	500 м2	ВО ГРАД. ПАРЦЕЛА
	7.7	A1	Б1-30%, В1-10%	30%	10,20 м	П+2+Пк	606 м2	125 м2	500 м2	ВО ГРАД. ПАРЦЕЛА
	7.8	A1	Б1-30%, В1-10%	30%	10,20 м	П+2+Пк	442 м2	125 м2	500 м2	ВО ГРАД. ПАРЦЕЛА
	7.9	A1	Б1-30%, В1-10%	30%	10,20 м	П+2+Пк	451 м2	125 м2	500 м2	ВО ГРАД. ПАРЦЕЛА
	7.10	A1	Б1-30%, В1-10%	30%	10,20 м	П+2+Пк	550 м2	125 м2	500 м2	ВО ГРАД. ПАРЦЕЛА
	7.11	A1	Б1-30%, В1-10%	30%	10,20 м	П+2+Пк	475 м2	125 м2	500 м2	ВО ГРАД. ПАРЦЕЛА
	7.12	A1	Б1-30%, В1-10%	30%	10,20 м	П+2+Пк	581 м2	125 м2	500 м2	ВО ГРАД. ПАРЦЕЛА
	7.13	A1	Б1-30%, В1-10%	30%	10,20 м	П+2+Пк	519 м2	125 м2	500 м2	ВО ГРАД. ПАРЦЕЛА
	7.14	A1	Б1-30%, В1-10%	30%	10,20 м	П+2+Пк	467 м2	125 м2	500 м2	ВО ГРАД. ПАРЦЕЛА
	7.15	A1	Б1-30%, В1-10%	30%	10,20 м	П+2+Пк	481 м2	125 м2	500 м2	ВО ГРАД. ПАРЦЕЛА
	7.16	A1	Б1-30%, В1-10%	30%	10,20 м	П+2+Пк	433 м2	125 м2	500 м2	ВО ГРАД. ПАРЦЕЛА
	7.17	A1	Б1-30%, В1-10%	30%	10,20 м	П+2+Пк	439 м2	125 м2	500 м2	ВО ГРАД. ПАРЦЕЛА
	7.18	A1	Б1-30%, В1-10%	30%	10,20 м	П+2+Пк	650 м2	125 м2	500 м2	ВО ГРАД. ПАРЦЕЛА
ВКУПНО							8809 м2	2250 м2	9000 м2	
8	8.1	A1	Б1-30%, В1-10%	30%	10,20 м	П+2+Пк	439 м2	125 м2	500 м2	ВО ГРАД. ПАРЦЕЛА
	8.2	A1	Б1-30%, В1-10%	30%	10,20 м	П+2+Пк	450 м2	125 м2	500 м2	ВО ГРАД. ПАРЦЕЛА
	8.3	A1	Б1-30%, В1-10%	30%	10,20 м	П+2+Пк	450 м2	125 м2	500 м2	ВО ГРАД. ПАРЦЕЛА
	8.4	A1	Б1-30%, В1-10%	30%	10,20 м	П+2+Пк	478 м2	125 м2	500 м2	ВО ГРАД. ПАРЦЕЛА
	8.5	A1	Б1-30%, В1-10%	30%	10,20 м	П+2+Пк	460 м2	125 м2	500 м2	ВО ГРАД. ПАРЦЕЛА
	8.6	A1	Б1-30%, В1-10%	30%	10,20 м	П+2+Пк	486 м2	125 м2	500 м2	ВО ГРАД. ПАРЦЕЛА
	8.7	A1	Б1-30%, В1-10%	30%	10,20 м	П+2+Пк	450 м2	125 м2	500 м2	ВО ГРАД. ПАРЦЕЛА
	8.8	A1	Б1-30%, В1-10%	30%	10,20 м	П+2+Пк	450 м2	125 м2	500 м2	ВО ГРАД. ПАРЦЕЛА
	8.9	A1	Б1-30%, В1-10%	30%	10,20 м	П+2+Пк	457 м2	125 м2	500 м2	ВО ГРАД. ПАРЦЕЛА
	8.10	A1	Б1-30%, В1-10%	30%	10,20 м	П+2+Пк	742 м2	125 м2	500 м2	ВО ГРАД. ПАРЦЕЛА
	8.11	A1	Б1-30%, В1-10%	30%	10,20 м	П+2+Пк	818 м2	125 м2	500 м2	ВО ГРАД. ПАРЦЕЛА
	8.12	A1	Б1-30%, В1-10%	30%	10,20 м	П+2+Пк	606 м2	125 м2	500 м2	ВО ГРАД. ПАРЦЕЛА
	8.13	A1	Б1-30%, В1-10%	30%	10,20 м	П+2+Пк	485 м2	125 м2	500 м2	ВО ГРАД. ПАРЦЕЛА
	8.14	A1	Б1-30%, В1-10%	30%	10,20 м	П+2+Пк	493 м2	125 м2	500 м2	ВО ГРАД. ПАРЦЕЛА
	8.15	A1	Б1-30%, В1-10%	30%	10,20 м	П+2+Пк	446 м2	125 м2	500 м2	ВО ГРАД. ПАРЦЕЛА
	8.16	A1	Б1-30%, В1-10%	30%	10,20 м	П+2+Пк	464 м2	125 м2	500 м2	ВО ГРАД. ПАРЦЕЛА
	8.17	A1	Б1-30%, В1-10%	30%	10,20 м	П+2+Пк	464 м2	125 м2	500 м2	ВО ГРАД. ПАРЦЕЛА
	8.18	A1	Б1-30%, В1-10%	30%	10,20 м	П+2+Пк	581 м2	125 м2	500 м2	ВО ГРАД. ПАРЦЕЛА
	8.19	A1	Б1-30%, В1-10%	30%	10,20 м	П+2+Пк	564 м2	125 м2	500 м2	ВО ГРАД. ПАРЦЕЛА
	8.20	A1	Б1-30%, В1-10%	30%	10,20 м	П+2+Пк	562 м2	125 м2	500 м2	ВО ГРАД. ПАРЦЕЛА
	8.21	A1	Б1-30%, В1-10%	30%	10,20 м	П+2+Пк	562 м2	125 м2	500 м2	ВО ГРАД. ПАРЦЕЛА
	8.22	A1	Б1-30%, В1-10%	30%	10,20 м	П+2+Пк	562 м2	125 м2	500 м2	ВО ГРАД. ПАРЦЕЛА
	8.23	A1	Б1-30%, В1-10%	30%	10,20 м	П+2+Пк	445 м2	125 м2	500 м2	ВО ГРАД. ПАРЦЕЛА
	8.24	A1	Б1-30%, В1-10%	30%	10,20 м	П+2+Пк	435 м2	125 м2	500 м2	ВО ГРАД. ПАРЦЕЛА
	8.25	A1	Б1-30%, В1-10%	30%	10,20 м	П+2+Пк	539 м2	125 м2	500 м2	ВО ГРАД. ПАРЦЕЛА
	8.26	A1	Б1-30%, В1-10%	30%	10,20 м	П+2+Пк	479 м2	125 м2	500 м2	ВО ГРАД. ПАРЦЕЛА
	8.27	A1	Б1-30%, В1-10%	30%	10,20 м	П+2+Пк	465 м2	125 м2	500 м2	ВО ГРАД. ПАРЦЕЛА
	8.28	A1	Б1-30%, В1-10%	30%	10,20 м	П+2+Пк	426 м2	125 м2	500 м2	ВО ГРАД. ПАРЦЕЛА
	8.29	A1	Б1-30%, В1-10%	30%	10,20 м	П+2+Пк	445 м2	125 м2	500 м2	ВО ГРАД. ПАРЦЕЛА
	8.30	A1	Б1-30%, В1-10%	30%	10,20 м	П+2+Пк	452 м2	125 м2	500 м2	ВО ГРАД. ПАРЦЕЛА
	8.31	A1	Б1-30%, В1-10%	30%	10,20 м	П+2+Пк	452 м2	125 м2	500 м2	ВО ГРАД. ПАРЦЕЛА
	8.32	A1	Б1-30%, В1-10%	30%	10,20 м	П+2+Пк	449 м2	125 м2	500 м2	ВО ГРАД. ПАРЦЕЛА
	8.33	A1	Б1-30%, В1-10%	30%	10,20 м	П+2+Пк	455 м2	125 м2	500 м2	ВО ГРАД. ПАРЦЕЛА
	8.34	A1	Б1-30%, В1-10%	30%	10,20 м	П+2+Пк	467 м2	125 м2	500 м2	ВО ГРАД. ПАРЦЕЛА
	8.35	A1	Б1-30%, В1-10%	30%	10,20 м	П+2+Пк	478 м2	125 м2	500 м2	ВО ГРАД. ПАРЦЕЛА
	8.36	A1	Б1-30%, В1-10%	30%	10,20 м	П+2+Пк	475 м2	125 м2	500 м2	ВО ГРАД. ПАРЦЕЛА
	8.37	A1	Б1-30%, В1-10%	30%	10,20 м	П+2+Пк	463 м2	125 м2	500 м2	ВО ГРАД. ПАРЦЕЛА
	8.38	A1	Б1-30%, В1-10%	30%	10,20 м	П+2+Пк	483 м2	125 м2	500 м2	ВО ГРАД. ПАРЦЕЛА
	8.39	A1	Б1-30%, В1-10%	30%	10,20 м	П+2+Пк	483 м2	125 м2	500 м2	ВО ГРАД. ПАРЦЕЛА
	8.40	A1	Б1-30%, В1-10%	30%	10,20 м	П+2+Пк	504 м2	125 м2	500 м2	ВО ГРАД. ПАРЦЕЛА
	8.41	A1	Б1-30%, В1-10%	30%	10,20 м	П+2+Пк	516 м2	125 м2	500 м2	ВО ГРАД. ПАРЦЕЛА
	8.42	E2	ПЛАНИРАН РЕЗЕРВОАР ЗА ВОДА	-	9,00м	П+1	1221 м2	659 м2	1318 м2	ВО ГРАД. ПАРЦЕЛА
	8.43	Б	СЕ ДЕФИНИРА СО АУП	40%	9,00м	П+1	14715 м2	6000 м2	12000 м2	ВО ГРАД. ПАРЦЕЛА
	8.44	E3	ТРАФОСТАНИЦА 110/10 KB	-	9,00м	П+1	1420 м2	759 м2	1518 м2	ВО ГРАД. ПАРЦЕЛА
	8.45	E2	ПЛАНИРАНА ТРАФОСТАНИЦА	-	4,50м	П	36 м2	15 м2	15 м2	-
	8.46	E2	ПЛАНИРАНА ТРАФОСТАНИЦА	-	4,50м	П	38 м2	15 м2	15 м2	-
ВКУПНО							37605 м2	12573 м2	35337 м2	
9	9.1	A1	Б1-30%, В1-10%	30%	10,20 м	П+2+Пк	528 м2	125 м2	500 м2	ВО ГРАД. ПАРЦЕЛА
	9.2	A1	Б1-30%, В1-10%	30%	10,20 м	П+2+Пк	496 м2	125 м2	500 м2	ВО ГРАД. ПАРЦЕЛА
	9.3	A1	Б1-30%, В1-10%	30%	10,20 м	П+2+Пк	508 м2	125 м2	500 м2	ВО ГРАД. ПАРЦЕЛА
	9.4	A1	Б1-30%, В1-10%	30%	10,20 м	П+2+Пк	476 м2	125 м2	500 м2	ВО ГРАД. ПАРЦЕЛА
	9.5	A1	Б1-30%, В1-10%	30%	10,20 м	П+2+Пк	481 м2	125 м2	500 м2	ВО ГРАД. ПАРЦЕЛА
	9.6	A1	Б1-30%, В1-10%	30%	10,20 м	П+2+Пк	519 м2	125 м2	500 м2	ВО ГРАД. ПАРЦЕЛА
	9.7	A1	Б1-30%, В1-10%	30%	10,20 м	П+2+Пк	470 м2	125 м2	500 м2	ВО ГРАД. ПАРЦЕЛА
	9.8	A1	Б1-30%, В1-10%	30%	10,20 м	П+2+Пк	442 м2	125 м2	500 м2	ВО ГРАД. ПАРЦЕЛА
	9.9	A1	Б1-30%, В1-10%	30%	10,20 м	П+2+Пк	437 м2	125 м2	500 м2	ВО ГРАД. ПАРЦЕЛА
	9.10	A1	Б1-30%, В1-10%	30%	10,20 м	П+2+Пк	452 м2	125 м2	500 м2	ВО ГРАД. ПАРЦЕЛА
	9.11	A1	Б1-30%, В1-10%	30%	10,20 м	П+2+Пк	464 м2	125 м2	500 м2	ВО ГРАД. ПАРЦЕЛА
	9.12	A1	Б1-30%, В1-10%	30%	10,20 м	П+2+Пк	452 м2	125 м2	500 м2	ВО ГРАД. ПАРЦЕЛА
	9.13	A1	Б1-30%, В1-10%	30%	10,20 м	П+2+Пк	476 м2	125 м2	500 м2	ВО ГРАД. ПАРЦЕЛА
	9.14	A1	Б1-30%, В1-10%	30%	10,20 м	П+2+Пк	493 м2	125 м2	500 м2	ВО ГРАД. ПАРЦЕЛА
	9.15	A1	Б1-30%, В1-10%	30%	10,20 м	П+2+Пк	455 м2	125 м2	500 м2	ВО ГРАД. ПАРЦЕЛА
	9.16	B5	Б1-10%	10%	10,00м	П	1038 м2	499 м2	499 м2	ВО ГРАД. ПАРЦЕЛА
	9.17	A1	Б1-30%, В1-10%	30%	10,20 м	П+2+Пк	450 м2	125 м2	500 м2	ВО ГРАД. ПАРЦЕЛА
	9.18	A1	Б1-30%, В1-10%	30%	10,20 м	П+2+Пк	464 м2	125 м2	500 м2	ВО ГРАД. ПАРЦЕЛА
	9.19	A1	Б1-30%, В1-10%	30%	10,20 м	П+2+Пк	465 м2	125 м2	500 м2	ВО ГРАД. ПАРЦЕЛА
	9.20	A1	Б1-30%, В1-10%	30%	10,20 м	П+2+Пк	465 м2	125 м2	500 м2	ВО ГРАД. ПАРЦЕЛА
	9.21	A1	Б1-30%, В1-10%	30%	10,20 м	П+2+Пк	461 м2	125 м2	500 м2	ВО ГРАД. ПАРЦЕЛА
	9.22	A1	Б1-30%, В1-10%	30%	10,20 м	П+2+Пк	444 м2	125 м2	500 м2	ВО ГРАД. ПАРЦЕЛА
	9.23	A1	Б1-30%, В1-10%	30%	10,20 м	П+2+Пк	456 м2	125 м2	500 м2	ВО ГРАД. ПАРЦЕЛА
	9.24	A1	Б1-30%, В1-10%	30%	10,20 м	П+2+Пк	450 м2	125 м2	500 м2	ВО ГРАД. ПАРЦЕЛА
	9.25	A1	Б1-30%, В1-10%	30%	10,20 м	П+2+Пк	446 м2	125 м2	500 м2	ВО ГРАД. ПАРЦЕЛА
	9.26	A1	Б1-30%, В1-10%	30%	10,20 м	П+2+Пк	433 м2	125 м2	500 м2	ВО ГРАД. ПАРЦЕЛА
ВКУПНО							12721 м2	3624 м2	12999 м2	
11	11.1	A1	Б1-30%, В1-10%	30%	10,20 м	П+2+Пк	649 м2	125 м2	500 м2	ВО ГРАД. ПАРЦЕЛА
	11.2	A1	Б1-30%, В1-10%	30%	10,20 м	П+2+Пк	419 м2	125 м2	500 м2	ВО ГРАД. ПАРЦЕЛА
	11.3	A1	Б1-30%, В1-10%	30%	10,20 м	П+2+Пк	431 м2	125 м2	500 м2	ВО ГРАД. ПАРЦЕЛА
	11.4	A1	Б1-30%, В1-10%	30%	10,20 м	П+2+Пк	525 м2	125 м2	500 м2	ВО ГРАД. ПАРЦЕЛА
	11.5	A1	Б1-30%, В1-10%	30%	10,20 м	П+2+Пк	478 м2	125 м2	500 м2	ВО ГРАД. ПАРЦЕЛА
	11.6	A1	Б1-30%, В1-10%	30%	10,20 м	П+2+Пк	451 м2	125 м2	500 м2	ВО ГРАД. ПАРЦЕЛА
	11.7	A1	Б1-30%, В1-10%	30%	10,20 м	П+2+Пк	441 м2	125 м2	500 м2	ВО ГРАД. ПАРЦЕЛА
	11.8	A1	Б1-30%, В1-10%	30%	10,20 м	П+2+Пк	464 м2	125 м2	500 м2	ВО ГРАД. ПАРЦЕЛА
	11.9	A1	Б1-30%, В1-10%	30%	10,20 м	П+2+Пк	485 м2	125 м2	500 м2	ВО ГРАД. ПАРЦЕЛА
	11.10	A1	Б1-30%, В1-10%	30%	10,20 м	П+2+Пк	461 м2	125 м2	500 м2	ВО ГРАД. ПАРЦЕЛА
	11.11	A1	Б1-30%, В1-10%	30%	10,20 м	П+2+Пк	448 м2	125 м2	500 м2	ВО ГРАД. ПАРЦЕЛА
	11.12	A1	Б1-30%, В1-10%	30%	10,20 м	П+2+Пк	452 м2	125 м2	500 м2	ВО ГРАД. ПАРЦЕЛА
	11.13	A1	Б1-30%, В1-10%	30%	10,20 м	П+2+Пк	443 м2	125 м2	500 м2	ВО ГРАД. ПАРЦЕЛА
	11.14	A1	Б1-30%, В1-10%	30%	10,20 м	П+2+Пк	440 м2	125 м2	500 м2	ВО ГРАД. ПАРЦЕЛА
	11.15	A1	Б1-30%, В1-10%	30%	10,20 м	П+2+Пк	447 м2	125 м2	500 м2	ВО ГРАД. ПАРЦЕЛА
	11.16	A1	Б1-30%, В1-10%	30%	10,20 м	П+2+Пк	463 м2	125 м2	500 м2	ВО ГРАД. ПАРЦЕЛА
	11.17	A1	Б1-30%, В1-10%	30%	10,20 м	П+2+Пк	396 м2	125 м2	500 м2	ВО ГРАД. ПАРЦЕЛА
	11.18	A1	Б1-30%, В1-10%	30%	10,20 м	П+2+Пк	650 м2	125 м2	500 м2	ВО ГРАД. ПАРЦЕЛА
	11.19	A1	Б1-30%, В1-10%	30%	10,20 м	П+2+Пк	809 м2	262 м2	1047 м2	ВО ГРАД. ПАРЦЕЛА
	11.20	A1	Б1-30%, В1-10%	30%	10,20 м	П+2+Пк	1880 м2	270 м2	1080 м2	ВО ГРАД. ПАРЦЕЛА
	11.21	A1	Б1-30%, В1-10%	30%	10,20 м	П+2+Пк	783 м2	180 м2	720 м2	ВО ГРАД. ПАРЦЕЛА
	11.22	A1	Б1-30%, В1-10%	30%	10,20 м	П+2+Пк	3086 м2	375 м2	1500 м2	ВО ГРАД. ПАРЦЕЛА
	11.23	A1	Б1-30%, В1-10%	30%	10,20 м	П+2+Пк	3002 м2	597 м2	2388 м2	ВО ГРАД. ПАРЦЕЛА
	11.24	A1	Б1-30%, В1-10%	30%	10,20 м	П+2+Пк	1493 м2	225 м2	900 м2	ВО ГРАД. ПАРЦЕЛА
	11.25	A1	Б1-30%, В1-10%	30%	10,20 м	П+2+Пк	1499 м2	225 м2	900 м2	ВО ГРАД. ПАРЦЕЛА
	11.26	A1	Б1-30%, В1-10%	30%	10,20 м	П+2+Пк	750 м2	170 м2	680 м2	ВО ГРАД. ПАРЦЕЛА
	11.27	A1	Б1-30%, В1-10%	30%	10,20 м	П+2+Пк	796 м2	174 м2	696 м2	ВО ГРАД. ПАРЦЕЛА
	11.28	A1	Б1-30%, В1-10%	30%	10,20 м	П+2+Пк	578 м2	134 м2	536 м2	ВО ГРАД. ПАРЦЕЛА
	11.29	A1	Б1-30%, В1-10%	30%	10,20 м	П+2+Пк	582 м2	129 м2	517 м2	ВО ГРАД. ПАРЦЕЛА
	11.30	A1	Б1-30%, В1-10%	30%	10,20 м	П+2+Пк	637 м2	152 м2	608 м2	ВО ГРАД. ПАРЦЕЛА
	11.31	A1	Б1-30%, В1-10%	30%	10,20 м	П+2+Пк	495 м2	108 м2	432 м2	ВО ГРАД. ПАРЦЕЛА
	11.32	A1	Б1-30%, В1-10%	30%	10,20 м	П+2+Пк	723 м2	144 м2	576 м2	ВО ГРАД. ПАРЦЕЛА
	11.33	A1	Б1-30%, В1-10%	30%	10,20 м	П+2+Пк	699 м2	144 м2	576 м2	ВО ГРАД. ПАРЦЕЛА
	11.34	A1	Б1-30%, В1-10%	30%	10,20 м	П+2+Пк	479 м2	108 м2	432 м2	ВО ГРАД. ПАРЦЕЛА
	11.35	A1	Б1-30%, В1-10%	30%	10,20 м	П+2+Пк	417 м2	148 м2	591 м2	ВО ГРАД. ПАРЦЕЛА
	11.36	A1	Б1-30%, В1-10%	30%	10,20 м	П+2+Пк	751 м2	120 м2	480 м2	ВО ГРАД. ПАРЦЕЛА
	11.37	A1	Б1-30%, В1-10%	30%	10,20 м	П+2+Пк	733 м2	120 м2	480 м2	ВО ГРАД. ПАРЦЕЛА
	11.38	A1	Б1-30%, В1-10%	30%	10,20 м	П+2+Пк	506 м2	135 м2	540 м2	ВО ГРАД. ПАРЦЕЛА
	11.39	A1	Б1-30%, В1-10%	30%	10,20 м	П+2+Пк	623 м2	120 м2	480 м2	ВО ГРАД. ПАРЦЕЛА
	11.40	A1	Б1-30%, В1-10%	30%	10,20 м	П+2+Пк	606 м2	120 м2	480 м2	ВО ГРАД. ПАРЦЕЛА
	11.41	A1	Б1-30%, В1-10%	30%	10,20 м	П+2+Пк	568 м2	120 м2	480 м2	ВО ГРАД. ПАРЦЕЛА
	11.42	A1	Б1-30%, В1-10%	30%	10,20 м	П+2+Пк	555 м2	159 м2	636 м2	ВО ГРАД. ПАРЦЕЛА
	11.43	A1	Б1-30%, В1-10%	30%	10,20 м	П+2+Пк	536 м2	147 м2	588 м2	ВО ГРАД. ПАРЦЕЛА
	11.44	A1	Б1-30%, В1-10%	30%	10,20 м	П+2+Пк	319 м2	118 м2	472 м2	ВО ГРАД. ПАРЦЕЛА
	11.45	A1	Б1-30%, В1-10%	30%	10,20 м	П+2+Пк	425 м2	128 м2	512 м2	ВО ГРАД. ПАРЦЕЛА
	11.46	A1	Б1-30%, В1-10%	30%	10,20 м	П+2+Пк	501 м2	123 м2	493 м2	ВО ГРАД. ПАРЦЕЛА
	11.47	A1	Б1-30%, В1-10%	30%	10,20 м	П+2+Пк	557 м2	147 м2	588 м2	ВО ГРАД. ПАРЦЕЛА
	11.48	A1	Б1-30%, В1-10%	30%	10,20 м	П+2+Пк	529 м2	105 м2	419 м2	ВО ГРАД. ПАРЦЕЛА
	11.49	A1	Б1-30%, В1-10%	30%	10,20 м	П+2+Пк	433 м2	111 м2	442 м2	ВО ГРАД. ПАРЦЕЛА
	11.50	A1	Б1-30%, В1-10%	30%	10,20 м	П+2+Пк	484 м2	113 м2	451 м2	ВО ГРАД. ПАРЦЕЛА
	11.51	A1	Б1-30%, В1-10%	30%	10,20 м	П+2+Пк	619 м2	115 м2	460 м2	ВО ГРАД. ПАРЦЕЛА
	11.52	A1	Б1-30%, В1-10%	30%	10,20 м	П+2+Пк	594 м2	126 м2	503 м2	ВО ГРАД. ПАРЦЕЛА
	11.53	A1	Б1-30%, В1-10%	30%	10,20 м	П+2+Пк	1209 м2	180 м2	720 м2	ВО ГРАД. ПАРЦЕЛА
	11.54	A1	Б1-30%, В1-10%	30%	10,20 м	П+2+Пк	898 м2	180 м2	720 м2	ВО ГРАД. ПАРЦЕЛА
	11.55	A1	Б1-30%, В1-10%	30%	10,20 м	П+2+Пк	1085 м2	180 м2	720 м2	ВО ГРАД. ПАРЦЕЛА
	11.56	A1	Б1-30%, В1-10%	30%	10,20 м	П+2+Пк	617 м2	120 м2	480 м2	ВО ГРАД. ПАРЦЕЛА
	11.57	A1	Б1-30%, В1-10%	30%	10,20 м	П+2+Пк	621 м2	120 м2	480 м2	ВО ГРАД. ПАРЦЕЛА
	11.58	A1	Б1-30%, В1-10%	30%	10,20 м	П+2+Пк	802 м2	130 м2	518 м2	ВО ГРАД. ПАРЦЕЛА
	11.59	A1	Б1-30%, В1-10%	30%	10,20 м	П+2+Пк	809 м2	128 м2	513 м2	ВО ГРАД. ПАРЦЕЛА
	11.60	A1	Б1-30%, В1-10%	30%	10,20 м	П+2+Пк	800 м2	129 м2	517 м2	ВО ГРАД. ПАРЦЕЛА
	11.61	A1	Б1-30%, В1-10%	30%	10,20 м	П+2+Пк	1355 м2	264 м2	1056 м2	ВО ГРАД. ПАРЦЕЛА
	11.62	A1	Б1-30%, В1-10%	30%	10,20 м	П+2+Пк	1121 м2	265 м2	1060 м2	ВО ГРАД. ПАРЦЕЛА
	11.63	A1	Б1-30%, В1-10%	30%	10,20 м	П+2+Пк	621 м2	125 м2	500 м2	ВО ГРАД. ПАРЦЕЛА
	11.64	A1	Б1-30%, В1-10%	30%	10,20 м	П+2+Пк	444 м2	125 м2	500 м2	ВО ГРАД. ПАРЦЕЛА
	11.65	E2	ПЛАНИРАНА ТРАФОСТАНИЦА	-	4,50 м	П	37 м2	15 м2	15 м2	-
ВКУПНО							46989 м2	9882 м2	39483 м2	
17	17.1	A1	Б1-30%, В1-10%	30%	10,20 м	П+2+Пк	773 м2	156 м2	624 м2	ВО ГРАД. ПАРЦЕЛА
	17.2	A1	Б1-30%, В1-10%	30%	10,20 м	П+2+Пк	418 м2	100 м2	400 м2	ВО ГРАД. ПАРЦЕЛА
	17.3	A1	Б1-30%, В1-10%	30%	10,20 м	П+2+Пк	418 м2	100 м2	400 м2	ВО ГРАД. ПАРЦЕЛА
	17.4	A1	Б1-30%, В1-10%	30%	10,20 м	П+2+Пк	418 м2	100 м2	400 м2	ВО ГРАД. ПАРЦЕЛА
	17.5	A1	Б1-30%, В1-10%	30%	10,20 м	П+2+Пк	437 м2	100 м2	400 м2	ВО ГРАД. ПАРЦЕЛА
	17.6	A1	Б1-30%, В1-10%	30%	10,20 м	П+2+Пк	415 м2	100 м2	400 м2	ВО ГРАД. ПАРЦЕЛА
	17.7	A1	Б1-30%, В1-10%	30%	10,20 м	П+2+Пк	419 м2	100 м2	400 м2	ВО ГРАД. ПАРЦЕЛА
	17.8	A1	Б1-30%, В1-10%	30%	10,20 м	П+2+Пк	351 м2	100 м2	400 м2	ВО ГРАД. ПАРЦЕЛА
	17.9	A1	Б1-30%, В1-10%	30%	10,20 м	П+2+Пк	354 м2	100 м2	400 м2	ВО ГРАД. ПАРЦЕЛА
	17.10	A1	Б1-30%, В1-10%	30%	10,20 м	П+2+Пк	351 м2	100 м2	400 м2	ВО ГРАД. ПАРЦЕЛА
	17.11	A1	Б1-30%, В1-10%	30%	10,20 м	П+2+Пк	350 м2	100 м2	400 м2	ВО ГРАД. ПАРЦЕЛА
	17.12	A1	Б1-30%, В1-10%	30%	10,20 м	П+2+Пк	652 м2	150 м2	600 м2	ВО ГРАД. ПАРЦЕЛА
	17.13	A1	Б1-30%, В1-10%	30%	10,20 м	П+2+Пк	665 м2	204 м2	816 м2	ВО ГРАД. ПАРЦЕЛА
	17.14	A1	Б1-30%, В1-10%	30%	10,20 м	П+2+Пк	645 м2	204 м2	816 м2	ВО ГРАД. ПАРЦЕЛА
	17.15	A1	Б1-30%, В1-10%	30%	10,20 м	П+2+Пк	645 м2	150 м2	600 м2	ВО ГРАД. ПАРЦЕЛА
	17.16	A1	Б1-30%, В1-10%	30%	10,20 м	П+2+Пк	828 м2	204 м2	816 м2	ВО ГРАД. ПАРЦЕЛА
	17.17	E2	ПЛАНИРАНА ТРАФОСТАНИЦА	-	4,50 м	П	45 м2	15 м2	15 м2	-
	17.18	A1	Б1-30%, В1-10%	30%	10,20 м	П+2+Пк	639 м2	100 м2	400 м2	ВО ГРАД. ПАРЦЕЛА
	17.19	A1	Б1-30%, В1-10%	30%	10,20 м	П+2+Пк	376 м2	100 м2	400 м2	ВО ГРАД. ПАРЦЕЛА
	17.20	A1	Б1-30%, В1-10%	30%	10,20 м	П+2+Пк	477 м2	100 м2	400 м2	ВО ГРАД. ПАРЦЕЛА
	17.21	A1	Б1-30%, В1-10%	30%	10,20 м	П+2+Пк	499 м2	100 м2	400 м2	ВО ГРАД. ПАРЦЕЛА
	17.22	A1	Б1-30%, В1-10%	30%	10,20 м	П+2+Пк	527 м2	100 м2	400 м2	ВО ГРАД. ПАРЦЕЛА
	17.23	A1	Б1-30%, В1-10%	30%	10,20 м	П+2+Пк	578 м2	100 м2	400 м2	ВО ГРАД. ПАРЦЕЛА
	17.24	A1	Б1-30%, В1-10%	30%	10,20 м	П+2+Пк	418 м2	100 м2	400 м2	ВО ГРАД. ПАРЦЕЛА
	17.25	A1	Б1-30%, В1-10%	30%	10,20 м	П+2+Пк	418 м2	100 м2	400 м2	ВО ГРАД. ПАРЦЕЛА
	17.26	A1	Б1-30%, В1-10%	30%	10,20 м	П+2+Пк	497 м2	100 м2	400 м2	ВО ГРАД. ПАРЦЕЛА
	17.27	A1	Б1-30%, В1-10%	30%	10,20 м	П+2+Пк	508 м2	100 м2	400 м2	ВО ГРАД. ПАРЦЕЛА
	17.28	A1	Б1-30%, В1-10%	30%	10,20 м	П+2+Пк	442 м2	100 м2	400 м2	ВО ГРАД. ПАРЦЕЛА
	17.29	A1	Б1-30%, В1-10%	30%	10,20 м	П+2+Пк	658 м2	125 м2	500 м2	ВО ГРАД. ПАРЦЕЛА
	17.30	A1	-	-	ПОСТОЈНА	П+1	1400 м2	246 м2	492 м2	ВО ГРАД. ПАРЦЕЛА
	17.31	A1	-	-	ПОСТОЈНА	П+1	1326 м2	290 м2	580 м2	ВО ГРАД. ПАРЦЕЛА
ВКУПНО							16947 м2	3844 м2	14259 м2	
18	18.1	A1	Б1-30%, В1-10%	30%	10,20 м	П+2+Пк	601 м2	112 м2	448 м2	ВО ГРАД. ПАРЦЕЛА
	18.2	A1	Б1-30%, В1-10%	30%	10,20 м	П+2+Пк	669 м2	202 м2	808 м2	ВО ГРАД. ПАРЦЕЛА
	18.3	A1	Б1-30%, В1-10%	30%	10,20 м	П+2+Пк	773 м2	181 м2	724 м2	ВО ГРАД. ПАРЦЕЛА
	18.4	A1	Б1-30%, В1-10%	30%	10,20 м	П+2+Пк	657 м2	141 м2	564 м2	ВО ГРАД. ПАРЦЕЛА
	18.5	A1	-	-	ПОСТОЈНА	П+2+Пк	379 м2	75 м2	225 м2	ВО ГРАД. ПАРЦЕЛА
	18.6	A1	Б1-30%, В1-10%	30%	10,20 м	П+2+Пк	406 м2	79 м2	316 м2	ВО ГРАД. ПАРЦЕЛА
	18.7	A1	Б1-30%, В1-10%	30%	10,20 м	П+2+Пк	560 м2	141 м2	564 м2	ВО ГРАД. ПАРЦЕЛА
	18.8	A1	Б1-30%, В1-10%	30%	10,20 м	П+2+Пк	606 м2	143 м2	572 м2	ВО ГРАД. ПАРЦЕЛА
	18.9	A1	Б1-30%, В1-10%	30%	10,20 м	П+2+Пк	453 м2	119 м2	476 м2	ВО ГРАД. ПАРЦЕЛА
	18.10	A1	Б1-30%, В1-10%	30%	10,20 м	П+2+Пк	301 м2	85 м2	340 м2	ВО ГРАД. ПАРЦЕЛА
	18.11	A1	Б1-30%, В1-10%	30%	10,20 м	П+2+Пк	270 м2	100 м2	400 м2	ВО ГРАД. ПАРЦЕЛА
	18.12	A1	Б1-30%, В1-10%	30%	10,20 м	П+2+Пк	567 м2	150 м2	600 м2	ВО ГРАД. ПАРЦЕЛА
	18.13	A1	Б1-30%, В1-10%	30%	10,20 м	П+2+Пк	2074 м2	368 м2	1472 м2	ВО ГРАД. ПАРЦЕЛА
	18.14	A1	Б1-30%, В1-10%	30%	10,20 м	П+2+Пк	1388 м2	272 м2	1088 м2	ВО ГРАД. ПАРЦЕЛА
	18.15	A1	Б1-30%, В1-10%	30%	10,20 м	П+2+Пк	775 м2	132 м2	528 м2	ВО ГРАД. ПАРЦЕЛА
	18.16	A1	Б1-30%, В1-10%	30%	10,20 м	П+2+Пк	744 м2	134 м2	536 м2	ВО ГРАД. ПАРЦЕЛА
	18.17	A1	Б1-30%, В1-10%	30%	10,20 м	П+2+Пк	487 м2	95 м2	380 м2	ВО ГРАД. ПАРЦЕЛА
	18.18	A1	Б1-30%, В1-10%	30%	10,20 м	П+2+Пк	480 м2	220 м2	880 м2	ВО ГРАД. ПАРЦЕЛА
	18.19	A1	Б1-30%, В1-10%	30%	10,20 м	П+2+Пк	533 м2	151 м2	604 м2	ВО ГРАД. ПАРЦЕЛА
	18.20	A1	Б1-30%, В1-10%	30%	10,20 м	П+2+Пк	588 м2	158 м2	632 м2	ВО ГРАД. ПАРЦЕЛА
	18.21	A1	Б1-30%, В1-10%	30%	10,20 м	П+2+Пк	553 м2	117 м2	468 м2	ВО ГРАД. ПАРЦЕЛА
	18.22	A1	Б1-30%, В1-10%	30%	10,20 м	П+2+Пк	720 м2	144 м2	576 м2	ВО ГРАД. ПАРЦЕЛА
	18.23	A1	Б1-30%, В1-10%	30%	10,20 м	П+2+Пк	396 м2	100 м2	400 м2	ВО ГРАД. ПАРЦЕЛА
	18.24	A1	Б1-30%, В1-10%	30%	10,20 м	П+2+Пк	404 м2	141 м2	564 м2	ВО ГРАД. ПАРЦЕЛА
	18.25	A1	Б1-30%, В1-10%	30%	10,20 м	П+2+Пк	331 м2	118 м2	472 м2	ВО ГРАД. ПАРЦЕЛА
	18.26	A1	Б1-30%, В1-10%	30%	10,20 м	П+2+Пк	458 м2	128 м2	512 м2	ВО ГРАД. ПАРЦЕЛА
	18.27	A1	Б1-30%, В1-10%	30%	10,20 м	П+2+Пк	517 м2	164 м2	656 м2	ВО ГРАД. ПАРЦЕЛА
	18.28	E2	ПЛАНИРАНА ТРАФОСТАНИЦА	-	4,50 м	П	38 м2	15 м2	15 м2	-
ВКУПНО							16728 м2	3985 м2	15820 м2	
ВКУПНО-ОПФАТ (31,09ХА)							209777 м2	53690 м2	196846 м2	

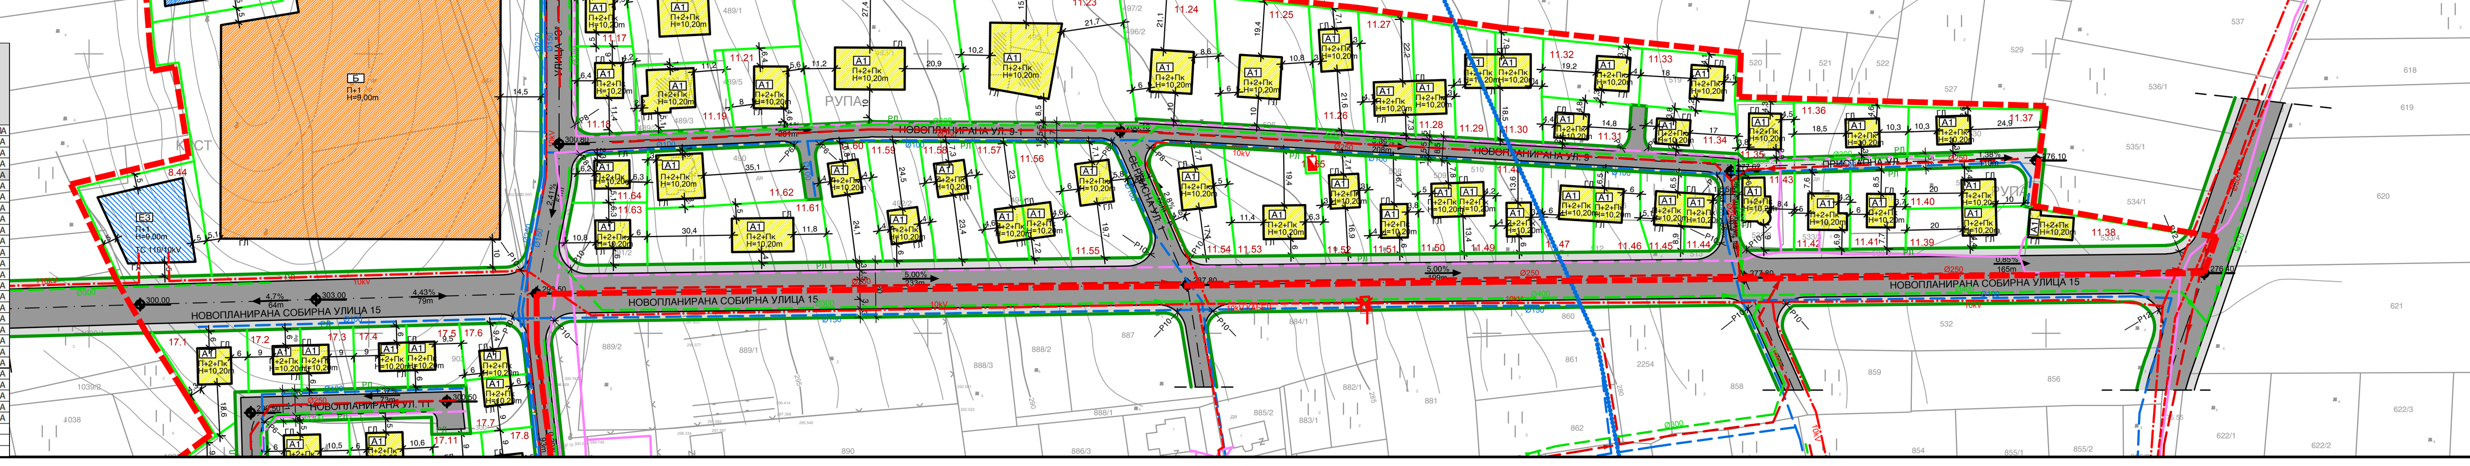

УРБАНИСТИЧКИ ПЛАН ЗА СЕЛО
БАРДОВЦИ
УРБАН БЛОК 1, 2, 3, 4, 5, 6, 7, 8, 9, 11, 17 И 18
ОПШТИНА КАРПОШ

ПЛАНСКИ ПЕРИОД 2012-2021
ПЛАНСКА ДОКУМЕНТАЦИЈА

ЛЕГЕНДА

- ГРАНИЦА НА ОПФАТ 31,09ха
- ГРАНИЦА НА ГРАДЕЖНА ПАРЦЕЛА
- РЛ РЕГУЛАЦИОНА ЛИНИЈА
- ГЛ ГРАДЕЖНА ЛИНИЈА
- ИЛ ИНФОРМАТИВНА ЛИНИЈА
- 10.09 НУМЕРАЦИЈА НА ГРАДЕЖНА ПАРЦЕЛА
- H=10,20m МАКСИМАЛНА ВИСИНА
- П+2+Пк КАТНОСТ
- 308.80 ВИСИНСКА КОТА
- 0,4% 74m НИВЕЛМАН

КЛАСИ НА НАМЕНИ

- A1 ДОМУВАЊЕ ВО СТАНБЕНИ КУЌИ
- Б КОМЕРЦИЈАЛНИ И ДЕЛОВНИ НАМЕНИ
- В5 ВЕРСКИ ИНСТИТУЦИИ-ЦРКВА
- Д1 ПАРКОВСКО ЗЕЛЕНИЛО
- E2 КОМУНАЛНА СУПРАСТРУКТУРА
- E3 НЕКОМПАТИБИЛНА ИНФРАСТРУКТУРА
- ОБЈЕКТИ ЗАДРЖАНИ ВО ПОСТОЈНА СОСТОЈБА

СООБРАЌАЈНИ ПОВРШИНИ

- КОЛОВОЗ
- ТРОТОАР

КОМУНАЛНА ИНФРАСТРУКТУРА

- Ø150 ПОСТОЈНА ВОДОВОДНА МРЕЖА
- Ø150 ПЛАНИРАНА ВОДОВОДНА МРЕЖА
- Ø250 ПОСТОЈНА ФЕКАЛНА КАНАЛИЗАЦИЈА
- Ø250 ПЛАНИРАНА ФЕКАЛНА КАНАЛИЗАЦИЈА
- Ø300 ПОСТОЈНА АТМОСФЕРСКА КАНАЛИЗАЦИЈА
- Ø300 ПЛАНИРАНА АТМОСФЕРСКА КАНАЛИЗАЦИЈА
- ПОСТОЈНА ТЕЛЕФОНСКА МРЕЖА
- ПЛАНИРАНА ТЕЛЕФОНСКА МРЕЖА
- ПОСТОЕН 110кВ ДАЛЕКУВОД
- ПЛАНИРАНА ТРАФОСТАНИЦА

ГОДИШНА ТЕРМИЧКА РУЖА НА ВЕТЕРОТ

N 142 ‰, NE 120 ‰, E 56 ‰, SE 114 ‰, S 82 ‰, SW 87 ‰, W 74 ‰, NW 81 ‰, 294

ПОПРЕЧНИ ПРОФИЛИ НА УЛИЦИТЕ

СОБИРНИ УЛИЦИ

3 14 3 / 20 — Новопланирана собирна улица 15

СЕРВИСНИ УЛИЦИ

2 9 2 / 13 — улица "З"

2 6 2 / 10 — улица "6"

1,5 6 1,5 / 9 — Сервисна ул. 1

СТАНБЕНИ УЛИЦИ

2 9 2 / 13 — улица "Е", улица "Ж", улица "S", улица "И", Новопланирана ул. 5

1,5 6 1,5 / 9 — Новопланирана ул. 12-1

2 7 2 / 11 — Новопланирана ул. 1, Новопланирана ул. 2, Новопланирана ул. 3, Новопланирана ул. 4, Новопланирана ул. 6, Новопланирана ул. 7, Новопланирана ул. 8, Новопланирана ул. 11, Новопланирана ул. 12

1,5 5,5 1,5 / 8,5 — улица "М", улица "S-1", Новопланирана ул. 9

1,5 5,5 / 7 — Новопланирана ул. 9-1, Новопланирана ул. 9-2

2 6 5 / 13 — улица "И-1"

ПРИСТАПНИ УЛИЦИ

5,5 — Пристапна улица 1, 4, 6

6 1,2 — Пристапна улица 3

5,5 1,2,6 — Пристапна улица 2

Пристапна улица 5

ПЕШАЧКИ УЛИЦИ

4 — Пешачка ул. 1

P=1:1000 0 10 20 50 100 M

C:\Documents and Settings\User\Desktop\Logo pecat Tajfa Plan.jpg

ИЗРАБОТУВАЧ: ДРУШТВО ЗА ПЛАНИРАЊЕ, ПРОЕКТИРАЊЕ И ИНЖЕНЕРИНГ "ТАЈФА-ПЛАН" ДОО-СКОПЈЕ

НАРАЧАТЕЛ: ОПШТИНА КАРПОШ

УРБАНИСТИЧКИ ПЛАН ЗА СЕЛО БАРДОВЦИ

СИНТЕЗЕН ПЛАН | ФАЗА: ПРЕДЛОГ ПЛАН

ПЛАНЕР ПОТПИСНИК: НАТАША ВЛЧЕВСКА-САВИЌ д.и.а. 0.0064

ПЛАНЕР ПОТПИСНИК: ЛИДИЈА АНДРЕЕВСКА д.и.а. 0.0022

СОРАБОТНИЦИ: ЈАНЕ СТОЈАНОСКИ д.и.а., МАРИЈА МИТРЕСКИ д.и.а.

УПРАВИТЕЛ: НАТАША ВЛЧЕВСКА-САВИЌ д.и.а. | ТЕХН. БРОЈ: 100/10/12-3 | РАЗМЕР: 1:1000 | ДАТА: СКОПЈЕ, ЈАНУАРИ 2014 | ЛИСТ БР. 5