СЕРВИСНА УЛИЦА „СКУПИ“
Ф 800
СОБИРНА УЛИЦА „ЉУБЉАНСКА“
СЕРВИСНА УЛ. „СКУПИ 3“
СТАНБЕНА УЛ. „СКУПИ 3“
ПРИСТАПНА УЛ. „СКУПИ 3“
СТАНБЕНА ДЕЛ ОД УЛ. „СКУПИ“
СЕРВИСНА ДЕЛ ОД УЛ. „СКУПИ“
36 паркинг места
МАГИСТРАЛНА УЛИЦА БУЛ. „8-ми СЕПТЕМВРИ“
Б6
ПАРКИНГ
ВО ГРАДБА
ПЕШАЧКИ МОСТ
ПЕШАЧКА
РЕКА „ВАРДАР“
reka Vardar
Г.Р.О.ПЕЛАГОНИЈА - СКОПЈЕ
О.О.З.Т.БЕТОНИРКА - ЗЛОКУКАНИ
ЗАЈ°ЕВ РИД
ЛЕГЕН
ЛИНИЈА НА ПАРЦЕЛА
БЕТОНСКО ЖЕЛЕЗНА ОГРАДА
ЗИДАНА ОГРАДА
ЖИЧАНА ОГРАДА
БЕТОНСКО ЖИЧАНА ОГРАДА
ЖИВА ОГРАДА
ПАДНИ ЛИНИИ
ПОМОШНИ ЛИНИИ
ШАХТИ - СЛИВНИК - ХИДРАНТ
БАНДЕРИ
КАНДЕЛАБРИ
ЗНАК ЗА ПРИПАДНОСТ
ПУМПА ЗА ВОДА
3684
БРОЈ НА КАТАСТАРСКА ПАРЦЕЛ
249.93
НАДМОРСКА ВИСИНА
СЕМАФОР
СООБРАЌАЕН ЗНАК
ПОЛИГОНОМЕТРИСКА ТОЧКА
ГРАНИЦА НА ЗАФАТ
ПОВРШИНА НА ОПФАТ 35.08 ха
ДРУШТВО ЗА ТРГОВИЈА, ГРА
ПРОЕКТИРАЊЕ И КАТАСТАР

ССЗ 02, Блок 6

НУМЕРИЧКИ ПОКАЗАТЕЛИ

број на блок	број на градежна парцела	основна класа на намена	компатибилни класи на намени на основната класа на намена	максимален дозволен % на учеството на збирот на компатибилните класи на намени во однос на основната класа на намена	површина на градежната парцела м²	површина за градење м²	вкупна изградена површина на сите спратови м²	број на спратови	максимална височина на градбите до венец м´	коефициент на искористеност (К)	процент на изграденост во однос на ГП (%)
6	6.01	А2 - домување во станбени згради	Б1,Б2,Б4,Б5,В3,В4,Д3	40%	925	445	2670	П+4+Пк	H=17.50m	2.89	48.1%
	6.02	А2 - домување во станбени згради	Б1,Б2,Б4,Б5,В3,В4,Д3	40%	1016	539	3236	П+4+Пк	H=17.50m	3.19	53.1%
	6.03	А2 - домување во станбени згради	Б1,Б2,Б4,Б5,В3,В4,Д3	40%	693	301	2105	П+5+Пк	H=21.00m	3.04	43.4%
	6.04	Е2 - Комунална супраструктура (бензинска станица)	-	-	4521	2083	4166	П+1	H=8.0m	0.92	46.1%
	6.05	Г2 - лесна и незагадувачка индустрија	Б1,Б2,Б4,В2,Г3,Г4,Д2,Д3,Д4	49%	4819	2517	10069	П+3	H=16.5m	2.09	52.2%
	6.06	Г3 - Сервиси	Б1,Б2,Б4,Г2,Г4,Д2,Д3,Д4	49%	4680	2883	11531	П+3	H=16.5m	2.46	61.6%
	6.07	Г3 - Сервиси	Б1,Б2,Б4,Г2,Г4,Д2,Д3,Д4	49%	2826	1234	4936	П+3	H=16.5m	1.75	43.7%
	6.08	Б2 - Големи трговски единици	А2,А3,Б3,Б4,Б5,В2,В3,В4	40%	6873	4820	19280	П+3	H=16.5m	2.81	70.1%
	6.09	Б2 - Големи трговски единици	А2,А3,Б3,Б4,Б5,В2,В3,В4	40%	3389	2301	9203	П+3	H=16.5m	2.72	67.9%
	6.10	Б2 - Големи трговски единици	А2,А3,Б3,Б4,Б5,В2,В3,В4	40%	3224	2178	8713	П+3	H=16.5m	2.70	67.5%
	6.11	А1 - домување во станбени куќи	Б1,В1,В2,Б5,Д3	40%	315	220	880	П+2+Пк	H=10.20m	2.80	69.9%
	6.12	А1 - домување во станбени куќи	Б1,В1,В2,Б5,Д3	40%	262	179	715	П+2+Пк	H=10.20m	2.73	68.2%
	6.13	А1 - домување во станбени куќи	Б1,В1,В2,Б5,Д3	40%	275	176	706	П+2+Пк	H=10.20m	2.56	64.1%
	6.14	А1 - домување во станбени куќи	Б1,В1,В2,Б5,Д3	40%	680	343	1371	П+2+Пк	H=10.20m	2.02	50.4%
	6.15	Б2 - Големи трговски единици	А2,А3,Б3,Б4,Б5,В2,В3,В4	40%	4289	2829	11316	П+3	H=16.5m	2.64	66.0%
	6.16	Б2 - Големи трговски единици	А2,А3,Б3,Б4,Б5,В2,В3,В4	40%	4157	2724	10895	П+3	H=16.5m	2.62	65.5%
	6.17	Б2 - Големи трговски единици	А2,А3,Б3,Б4,Б5,В2,В3,В4	40%	4331	3010	12040	П+3	H=16.5m	2.78	69.5%
	6.18	Б2 - Големи трговски единици	А2,А3,Б3,Б4,Б5,В2,В3,В4	40%	4130	2900	11600	П+3	H=16.5m	2.81	70.2%
	6.19	Б2 - Големи трговски единици	А2,А3,Б3,Б4,Б5,В2,В3,В4	40%	1971	1064	4257	П+3	H=16.5m	2.16	54.0%
	6.20	Б2 - Големи трговски единици	А2,А3,Б3,Б4,Б5,В2,В3,В4	40%	1587	826	3304	П+3	H=16.5m	2.08	52.0%
	6.21	Г2 - лесна и незагадувачка индустрија	Б1,Б2,Б4,В2,Г3,Г4,Д2,Д3,Д4	49%	2504	1319	5277	П+3	H=16.5m	2.11	52.7%
	6.22	Г3 - Сервиси	Б1,Б2,Б4,Г2,Г4,Д2,Д3,Д4	49%	1005	515	2062	П+3	H=16.5m	2.05	51.3%
	6.23	Г3 - Сервиси	Б1,Б2,Б4,Г2,Г4,Д2,Д3,Д4	49%	1961	1094	4375	П+3	H=16.5m	2.23	55.8%
	6.24	Г3 - Сервиси	Б1,Б2,Б4,Г2,Г4,Д2,Д3,Д4	49%	1923	1056	4224	П+3	H=16.5m	2.20	54.9%
	6.25	Г3 - Сервиси	Б1,Б2,Б4,Г2,Г4,Д2,Д3,Д4	49%	854	388	1552	П+3	H=16.5m	1.82	45.5%
	6.26	Б4 - Деловни простори	Б1,Б2,Б3,Б5,В4,Д3	40%	3086	2106	12638	П+5	H=21.0m	4.10	68.3%
	6.27	Б5 - Хотелски комплекси	Б1,Б2,Б3,Б4,Б6,В2,В3,Д3	40%	2086	1354	8122	П+5	H=21.0m	3.89	64.9%
	6.28	Б2 - Големи трговски единици	А2,А3,Б3,Б4,Б5,В2,В3,В4	40%	573	168	842	П+4	H=17.50m	1.47	29.4%
	6.29	Б2 - Големи трговски единици	А2,А3,Б3,Б4,Б5,В2,В3,В4	40%	801	367	1834	П+4	H=17.50m	2.29	45.8%
	6.30	Б2 - Големи трговски единици	А2,А3,Б3,Б4,Б5,В2,В3,В4	40%	766	416	2078	П+4	H=17.50m	2.71	54.2%
	6.31	Б2 - Големи трговски единици	А2,А3,Б3,Б4,Б5,В2,В3,В4	40%	690	426	2132	П+4	H=17.50m	3.09	61.8%
	6.32	Б2 - Големи трговски единици	А2,А3,Б3,Б4,Б5,В2,В3,В4	40%	610	366	1830	П+4	H=17.50m	3.00	60.0%
	6.33	Б5 - Хотелски комплекси	Б1,Б2,Б3,Б4,Б6,В2,В3,Д3	40%	1977	1100	6600	П+5	H=21.0m	3.34	55.7%
	6.34	Б2 - Големи трговски единици	А2,А3,Б3,Б4,Б5,В2,В3,В4	40%	892	570	2281	П+3	H=16.5m	2.56	64.0%
	6.35	Б2 - Големи трговски единици	А2,А3,Б3,Б4,Б5,В2,В3,В4	40%	863	577	2309	П+3	H=16.5m	2.68	66.9%
	6.36	Б2 - Големи трговски единици	А2,А3,Б3,Б4,Б5,В2,В3,В4	40%	946	615	2461	П+3	H=16.5m	2.60	65.1%
	6.37	Б2 - Големи трговски единици	А2,А3,Б3,Б4,Б5,В2,В3,В4	40%	918	645	2580	П+3	H=16.5m	2.81	70.3%
	6.38	Е2 - Комунална супраструктура (трафостаница)	-	-	27	15	15	П	H=3.0	0.55	55.5%
	6.39	Е2 - Комунална супраструктура (трафостаница)	-	-	62	15	15	П	H=3.0	0.24	24.0%
	6.40	Б4 - Деловни простори	Б1,Б2,Б3,Б5,В4,Д3	40%	366	238	951	П+3	H=16.5m	2.60	64.9%
	6.41	Б5 - Хотелски комплекси	Б1,Б2,Б3,Б4,Б6,В2,В3,Д3	40%	1472	1030	4120	П+3	H=16.5m	2.80	70.0%
	6.42	Б4 - Деловни простори	Б1,Б2,Б3,Б5,В4,Д3	40%	1711	1200	4800	П+3	H=16.5m	2.80	70.1%
	6.43	Б4 - Деловни простори	Б1,Б2,Б3,Б5,В4,Д3	40%	1035	730	2920	П+3	H=16.5m	2.82	70.5%
	6.44	Б4 - Деловни простори	Б1,Б2,Б3,Б5,В4,Д3	40%	1762	1084	4335	П+3	H=16.5m	2.46	61.5%
	6.45	В2 - Здраство и социјална заштита	Б1,Б4,Б5,Д3	40%	12642	8900	53400	П+5	H=21.0m	4.22	70.4%
	6.46	Б4 - Деловни простори	Б1,Б2,Б3,Б5,В4,Д3	40%	703	247	988	П+3	H=16.5m	1.40	35.1%
	6.47	Е2 - Комунална супраструктура (бензинска станица)	-	-	2505	465	465	П	H=5.0	0.19	18.6%
	6.48	Б2 - Големи трговски единици	А2,А3,Б3,Б4,Б5,В2,В3,В4	40%	1937	1150	4600	П+3	H=16.5m	2.37	59.4%
	6.49	Б2 - Големи трговски единици	А2,А3,Б3,Б4,Б5,В2,В3,В4	40%	1199	818	3273	П+3	H=16.5m	2.73	68.3%
	6.50	Б2 - Големи трговски единици	А2,А3,Б3,Б4,Б5,В2,В3,В4	40%	764	642	2568	П+3	H=16.5m	3.36	84.0%
	6.51	Б2 - Големи трговски единици	А2,А3,Б3,Б4,Б5,В2,В3,В4	40%	1010	635	2542	П+3	H=16.5m	2.52	62.9%
	6.52	Б2 - Големи трговски единици	А2,А3,Б3,Б4,Б5,В2,В3,В4	40%	1043	670	2680	П+3	H=16.5m	2.57	64.2%
	6.53	Б2 - Големи трговски единици	А2,А3,Б3,Б4,Б5,В2,В3,В4	40%	229	212	423	П+1	H=8.0	1.84	92.2%
	6.54	Б2 - Големи трговски единици	А2,А3,Б3,Б4,Б5,В2,В3,В4	40%	230	195	390	П+1	H=8.0	1.70	85.0%
	6.55	Б2 - Големи трговски единици	А2,А3,Б3,Б4,Б5,В2,В3,В4	40%	230	213	425	П+1	H=8.0	1.85	92.8%
	6.56	Б4 - Деловни простори	Б1,Б2,Б3,Б5,В4,Д3	40%	13395	9360	56160	П+5	H=21.0	4.19	69.9%
	6.57	Б4 - Деловни простори	Б1,Б2,Б3,Б5,В4,Д3	40%	600	378	1514	П+3	H=16.5m	2.52	63.1%
	6.58	Б4 - Деловни простори	Б1,Б2,Б3,Б5,В4,Д3	40%	394	275	1100	П+3	H=16.5m	2.79	69.7%
	6.59	Е2 - Комунална супраструктура (трафостаница)	-	-	40	15	15	П	H=3.0	0.38	37.6%
	6.60	Е2 - Комунална супраструктура (трафостаница)	-	-	34	15	15	П	H=3.0	0.44	44.1%
	6.61	Е2 - Комунална супраструктура (трафостаница)	-	-	41	15	15	П	H=3.0	0.36	36.2%
	6.62	А2 - домување во станбени згради	Б1,Б2,Б4,Б5,В3,В4,Д3	40%	1610	571	3994	П+5+Пк	H=21.00	2.48	35.5%
	6.63	А2 - домување во станбени згради	Б1,Б2,Б4,Б5,В3,В4,Д3	40%	1778	810	5670	П+5+Пк	H=21.00	3.19	45.6%
	6.64	Б2 - Големи трговски единици	А2,А3,Б3,Б4,Б5,В2,В3,В4	40%	18939	13200	39600	П+2	H=12.0	2.09	69.7%
	6.65	Г3 - Сервиси	Б1,Б2,Б4,Г2,Г4,Д2,Д3,Д4	49%	1591	1050	3151	П+2	H=12.0	1.98	66.0%
	6.66	Г3 - Сервиси	Б1,Б2,Б4,Г2,Г4,Д2,Д3,Д4	49%	2027	1346	4037	П+2	H=12.0	1.99	66.4%
	6.67	Г3 - Сервиси	Б1,Б2,Б4,Г2,Г4,Д2,Д3,Д4	49%	1964	1359	4077	П+2	H=12.0	2.08	69.2%
	6.68	Г3 - Сервиси	Б1,Б2,Б4,Г2,Г4,Д2,Д3,Д4	49%	1467	611	1832	П+2	H=12.0	1.25	41.6%
	6.69	Г3 - Сервиси	Б1,Б2,Б4,Г2,Г4,Д2,Д3,Д4	49%	2294	1318	3955	П+2	H=12.0	1.72	57.5%
	6.70	Г3 - Сервиси	Б1,Б2,Б4,Г2,Г4,Д2,Д3,Д4	49%	1094	383	1149	П+2	H=12.0	1.05	35.0%
	6.71	Г3 - Сервиси	Б1,Б2,Б4,Г2,Г4,Д2,Д3,Д4	49%	2065	905	2716	П+2	H=12.0	1.32	43.8%
	6.72	Г3 - Сервиси	Б1,Б2,Б4,Г2,Г4,Д2,Д3,Д4	49%	996	437	1312	П+2	H=12.0	1.32	43.9%
	6.73	Г3 - Сервиси	Б1,Б2,Б4,Г2,Г4,Д2,Д3,Д4	49%	2355	1335	4006	П+2	H=12.0	1.70	56.7%
	6.74	Г3 - Сервиси	Б1,Б2,Б4,Г2,Г4,Д2,Д3,Д4	49%	1980	981	2942	П+2	H=12.0	1.49	49.5%
	6.75	Г3 - Сервиси	Б1,Б2,Б4,Г2,Г4,Д2,Д3,Д4	49%	1094	443	1328	П+2	H=12.0	1.21	40.5%
	6.76	Г3 - Сервиси	Б1,Б2,Б4,Г2,Г4,Д2,Д3,Д4	49%	747	270	811	П+2	H=12.0	1.09	36.2%
	6.77	Г3 - Сервиси	Б1,Б2,Б4,Г2,Г4,Д2,Д3,Д4	49%	2507	1155	3464	П+2	H=12.0	1.38	46.1%
	6.78	Г3 - Сервиси	Б1,Б2,Б4,Г2,Г4,Д2,Д3,Д4	49%	2996	1605	4814	П+2	H=12.0	1.61	53.6%
	6.79	Г3 - Сервиси	Б1,Б2,Б4,Г2,Г4,Д2,Д3,Д4	49%	11293	7885	23655	П+2	H=17.50	2.09	69.8%
	6.80	Г3 - Сервиси	Б1,Б2,Б4,Г2,Г4,Д2,Д3,Д4	49%	4248	1200	3600	П+2	H=17.50	0.85	28.2%
	6.81	Б4 - Деловни простори	Б1,Б2,Б3,Б5,В4,Д3	40%	1377	699	4193	П+5	H=21.00	3.05	50.8%
	6.82	Г2 - Лесна и незагадувачка индустрија	Б1,Б2,Б4,В2,Г3,Г4,Д2,Д3,Д4	49%	4414	2636	7909	П+2	H=12.0	1.79	59.7%
	6.83	Г3 - Сервиси	Б1,Б2,Б4,Г2,Г4,Д2,Д3,Д4	49%	1234	436	1309	П+2	H=12.0	1.06	35.4%
Д1 - Парковско зеленило					69092	-					
Е1 - Комунална инфраструктура (Сообраќај)					59133	-					
Водена површина (Река Вардар)					31618	-					
Вкупно:					350764	115809	473445	-	-	1.35	33.0%

БЛОК		ДОЗВОЛЕНИ КЛАСИ НА НАМЕНИ И ГРУПИ НА КЛАСИ НА НАМЕНИ														
ССЗ 02.06		А (ДОМУВАЊЕ)	Б (КОМЕРЦИЈАЛНИ И ДЕЛОВНИ НАМЕНИ)	В (ЈАВНИ ИНСТИТУЦИИ)	Г2, Г3, Г4 (ЛЕСНА ИНДУСТРИЈА, СЕРВИСИ И СТОВАРИШТА)	Г1 (ТЕШКА ИНДУСТРИЈА - ЗАГАДУВАЧКА)	Д1 (ПАРКОВСКО ЗЕЛЕНИЛО)	Д2 (ЗАШТИТНО ЗЕЛЕНИЛО)	Д3 (СПОРТ И РЕКРЕАЦИЈА)	Д4 (МЕМОРИЈАЛНИ ПРОСТОРИ)	Е1 (КОМУНАЛНА ИНФРАСТРУКТУРА) - ЈАВНИ ОТВОРЕНИ ПРОСТОРИ, УЛИЦИ И ЈАВНИ ПАРКИНЗИ	Е2 (КОМУНАЛНА СУПРАСТРУКТУРА)	Е3 (НЕКОМПАТИБИЛНА ИНФРАСТРУКТУРА)	ПОВРШИНА ПОД СЕКУНДАРНА СООБРАЌАЈНА ИНФРАСТРУКТУРА	МЕШАНА НАМЕНА (А+Б)	МЕШАНА НАМЕНА (Б+Г))
%	100.00	3.12	37.92	1.65	29.47	0.00	1.99	13.33	0.00	0.00	0.00	0.00	0.00	12.52	0.00	0.00
ХА	26.63	0.83	10.10	0.44	7.85	0.00	0.53	3.55	0.00	0.00	0.00	0.00	0.00	3.33	0.00	0.00
ПОСЕБНИ ОДРЕДБИ - НУМЕРИЧКИ ПОКАЗАТЕЛИ - СПОРЕД ДУП ГРАДСКА ЧЕТВРТ ССЗ 02.06																
%	100.00	2.84	36.26	4.75	25.14	0.00	25.95	0.00	0.00	0.00	0.00	2.72	0.00	2.36	0.00	0.00
ХА	26.63	0.76	9.66	1.26	6.69	0.00	6.91	0.00	0.00	0.00	0.00	0.72	0.00	0.63	0.00	0.00

КОМУНАЛНА ИНФРАСТРУКТУРА

ТЕЛЕКОМУНИКАЦИИ ПОСТОЈНИ
ТЕЛЕКОМУНИКАЦИИ ПЛАНИРАНИ
ЕЛЕКТРОМРЕЖА ПОСТОЈНА
ВОДОВОДНА МРЕЖА ПОСТОЈНА
ВОДОВОДНА МРЕЖА ПЛАНИРАНА
ФЕКАЛНА КАНАЛИЗАЦИЈА ПОСТОЈНА
ФЕКАЛНА КАНАЛИЗАЦИЈА ПЛАНИРАНА
АТМОСФЕРСКА КАНАЛИЗАЦИЈА ПОСТОЈНА
АТМОСФЕРСКА КАНАЛИЗАЦИЈА ПЛАНИРАНА
ГАСОВОД ПОСТОЕН
ГАСОВОД ПЛАНИРАН
246.65 ВИСИНСКА КОТА
0.90% 72.35m' НИВЕЛМАН

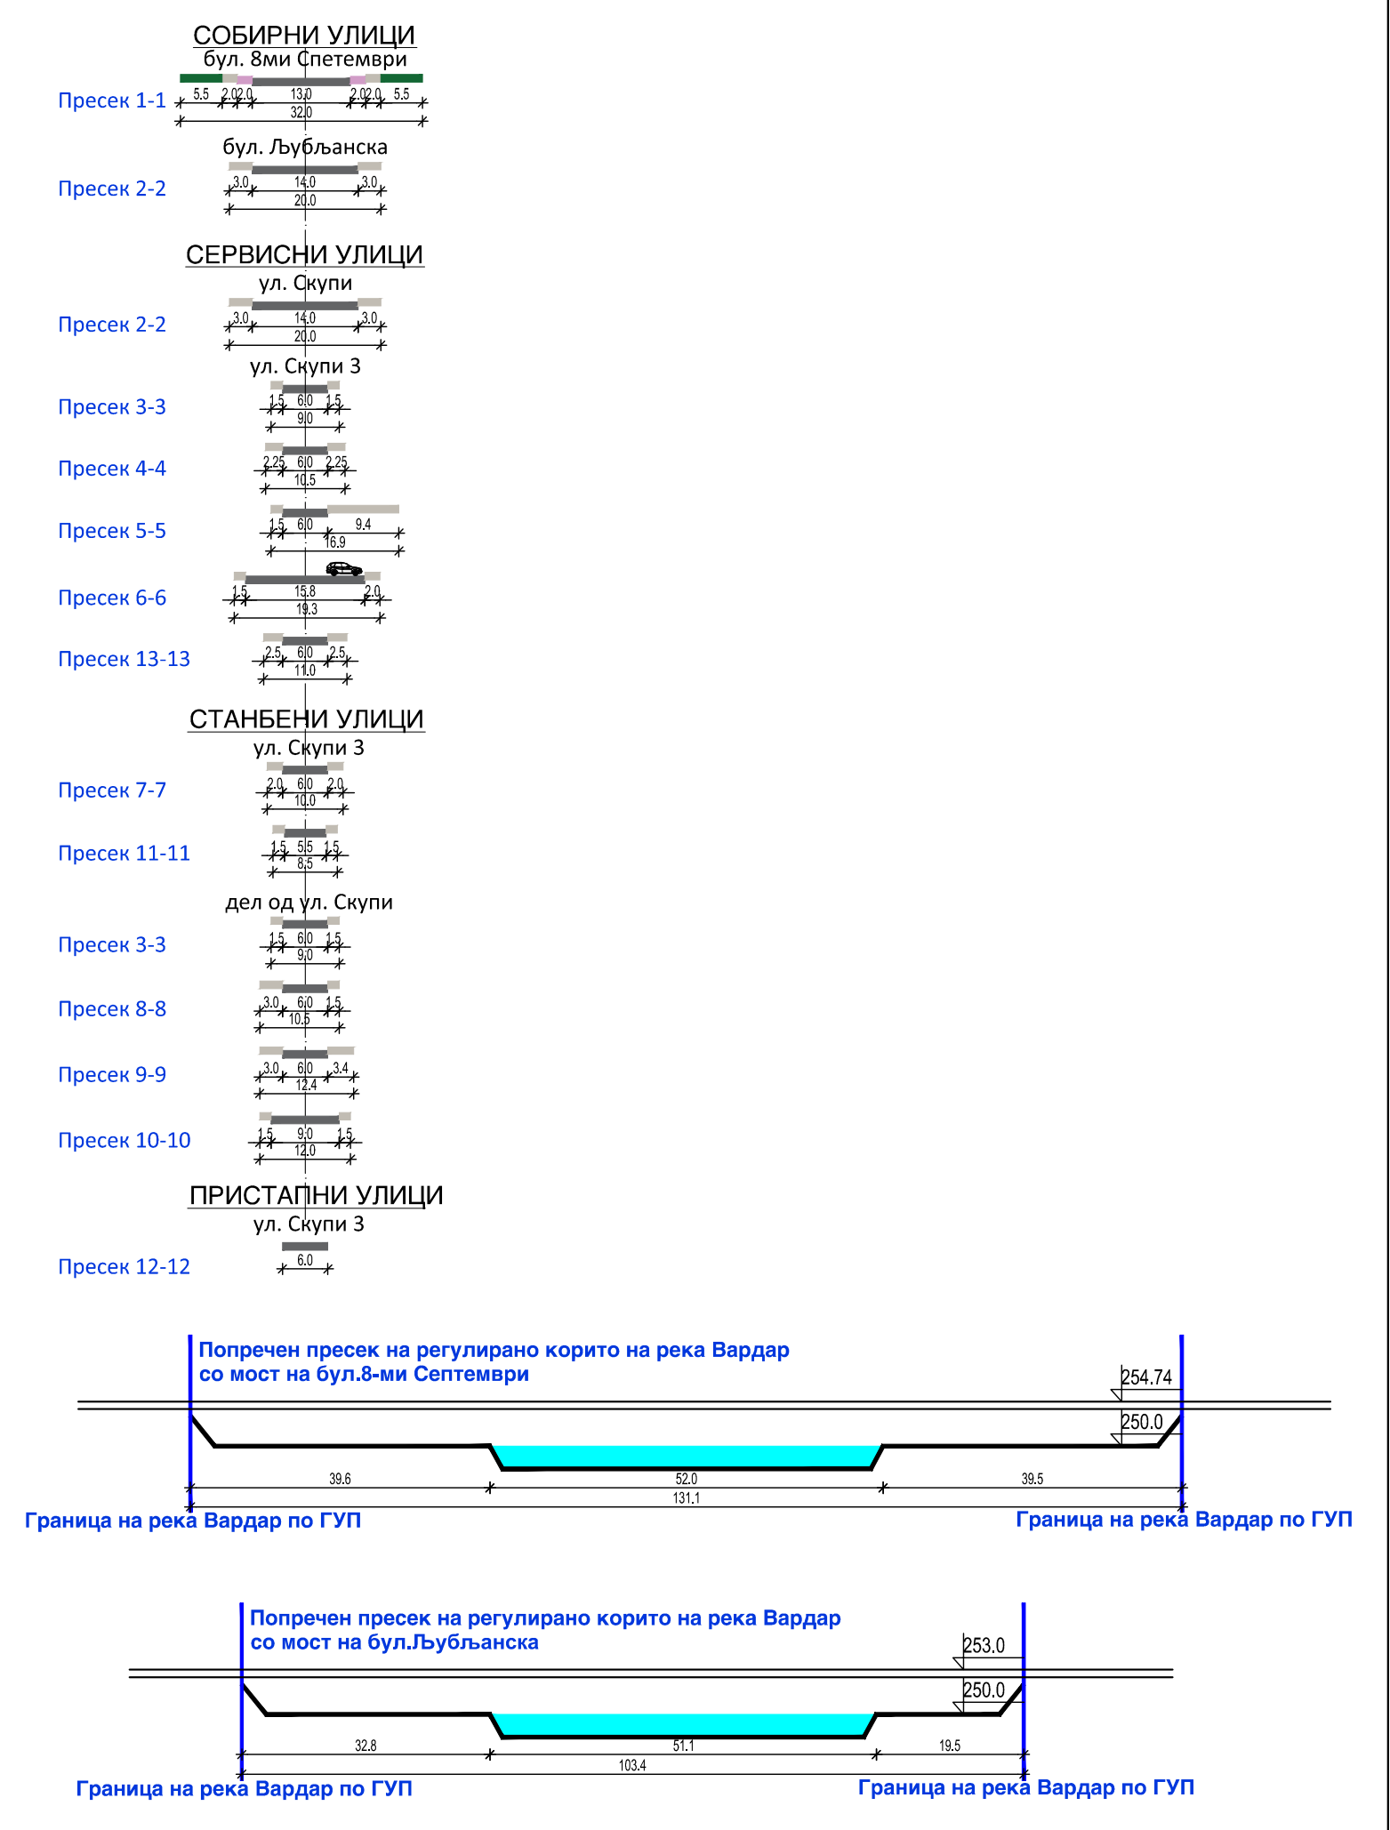
СОБИРНИ УЛИЦИ
бул. 8ми Септември
Пресек 1-1
бул. Љубљанска
Пресек 2-2
СЕРВИСНИ УЛИЦИ
ул. Скупи
Пресек 2-2
ул. Скупи 3
Пресек 3-3
Пресек 4-4
Пресек 5-5
Пресек 6-6
Пресек 13-13
СТАНБЕНИ УЛИЦИ
ул. Скупи 3
Пресек 7-7
Пресек 11-11
дел од ул. Скупи
Пресек 3-3
Пресек 8-8
Пресек 9-9
Пресек 10-10
ПРИСТАПНИ УЛИЦИ
ул. Скупи 3
Пресек 12-12
Попречен пресек на регулирано корито на река Вардар со мост на бул.8-ми Септември
254.74
250.0
39.6
52.0
39.5
131.1
Граница на река Вардар по ГУП
Граница на река Вардар по ГУП
Попречен пресек на регулирано корито на река Вардар со мост на бул.Љубљанска
253.0
250.0
32.8
51.1
19.5
103.4
Граница на река Вардар по ГУП
Граница на река Вардар по ГУП

ДЕТАЛЕН УРБАНИСТИЧКИ ПЛАН ЗА БЛОК ССЗ 02.06 ОД УРБАНИСТИЧКИ ПЛАН ЗА ЧЕТВРТ ССЗ 02, ОПШТИНА КАРПОШ

ПЛАНСКА ДОКУМЕНТАЦИЈА
ПЛАНСКИ ПЕРИОД 2020-2025
- ПРЕДЛОГ ПЛАН -

ЛЕГЕНДА:

ГРАНИЦА НА ПЛАНСКИ ОПФАТ П=35.08ха
ГРАНИЦА НА ЧЕТВРТ
ГРАНИЦА НА БЛОК
РЕГУЛАЦИОНА ЛИНИЈА по ГУП
РЕГУЛАЦИОНА ЛИНИЈА
ГРАНИЦА НА ГРАДЕЖНА ПАРЦЕЛА
ГРАДЕЖНА ЛИНИЈА
ЛИНИЈА ЗА ОБЛИКУВАЊЕ НА СООБРАЌАЈНИЦИ
ОСОВИНА НА КОЛОВОЗ
ГРАНИЦА НА ВОДА
Б6 НУМЕРАЦИЈА НА БЛОК
6.1 НУМЕРАЦИЈА НА ГРАДЕЖНА ПАРЦЕЛА
П+3 КАТНОСТ НА ОБЈЕКТ
H=12.00m ВИСИНА НА ОБЈЕКТ

НАМЕНА НА ЗЕМЈИШТЕТО И ГРАДБИТЕ

А - ДОМУВАЊЕ
А2 - ДОМУВАЊЕ ВО СТАНБЕНИ ЗГРАДИ

Б - КОМЕРЦИЈАЛНИ И ДЕЛОВНИ НАМЕНИ
Б2 - ГОЛЕМИ ТРГОВСКИ ЕДИНИЦИ
Б4 - ДЕЛОВНИ ПРОСТОРИ
Б5 - ХОТЕЛСКИ КОМПЛЕКСИ

В - ЈАВНИ ИНСТИТУЦИИ
В2 - ЗДРАВСТВО И СОЦИЈАЛНА ЗАШТИТА (БОЛНИЦА „СИСТИНА“)

Г - ПРОИЗВОДСТВО, ДИСТРИБУЦИЈА И СЕРВИСИ
Г2 - ЛЕСНА И НЕЗАГАДУВАЧКА ИНДУСТРИЈА
Г3 - СЕРВИСИ

Д - ЗЕЛЕНИЛО И РЕКРЕАЦИЈА
Д1 - ПАРКОВСКО ЗЕЛЕНИЛО

Е - ИНФРАСТРУКТУРА
Е1 - КОМУНАЛНА ИНФРАСТРУКТУРА (СООБРАЌАЈ)
Е2 - КОМУНАЛНА СУПРАСТРУКТУРА (ТРАФОСТАНИЦА, БЕНЗИНСКА СТАНИЦА)

УЛИЦИ
ТРОТОАРИ
ВЕЛОСИПЕДСКА ПАТЕКА
ПЕШАЧКИ УЛИЦИ/ПАТЕКИ
РЕГУЛИРАНО КОРИТО НА РЕКА ВАРДАР (СОГЛАСНО ГУП)

СИНТЕЗЕН ПЛАН

ЗУМ ПРОЕКТ СКОПЈЕ e-mail: zumproekt@zumproekt.mk	ДЕТАЛЕН УРБАНИСТИЧКИ ПЛАН ЗА ГРАДСКА ЧЕТВРТ ССЗ 02, БЛОК 06, ОПШТИНА КАРПОШ - СКОПЈЕ
УПРАВИТЕЛ: Д.И.А. Иво Ѓорѓиев	одобрува: ОПШТИНА КАРПОШ - СКОПЈЕ
ПЛАНЕР:	нарачател: ОПШТИНА КАРПОШ
Д.И.А. Иво Ѓорѓиев овластување бр. 0.0101	прилог: СИНТЕЗЕН ПЛАН
СОРАБОТНИК:	РАЗМЕР: М=1:1000 · ТЕХ.БР.: 08/2020 · ЛИСТ БР.: 07
Д.И.А Нина Смрајц овластување бр. 0.0310	ДАТА: ОКТОМВРИ 2020

У