




МАГИСТРАЛНИ УЛИЦИ

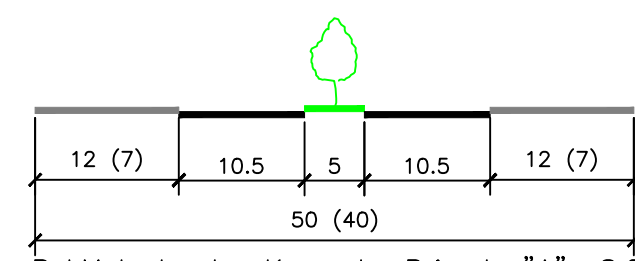



СЕРВИСНИ УЛИЦИ

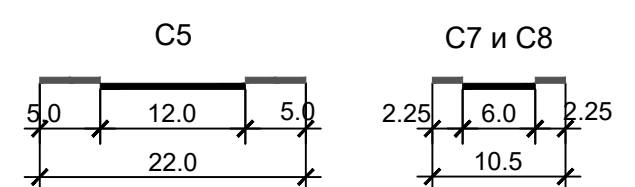


СТАНБЕНИ УЛИЦИ

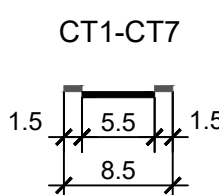

ПЕШАЧКИ ПАТЕКИ

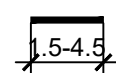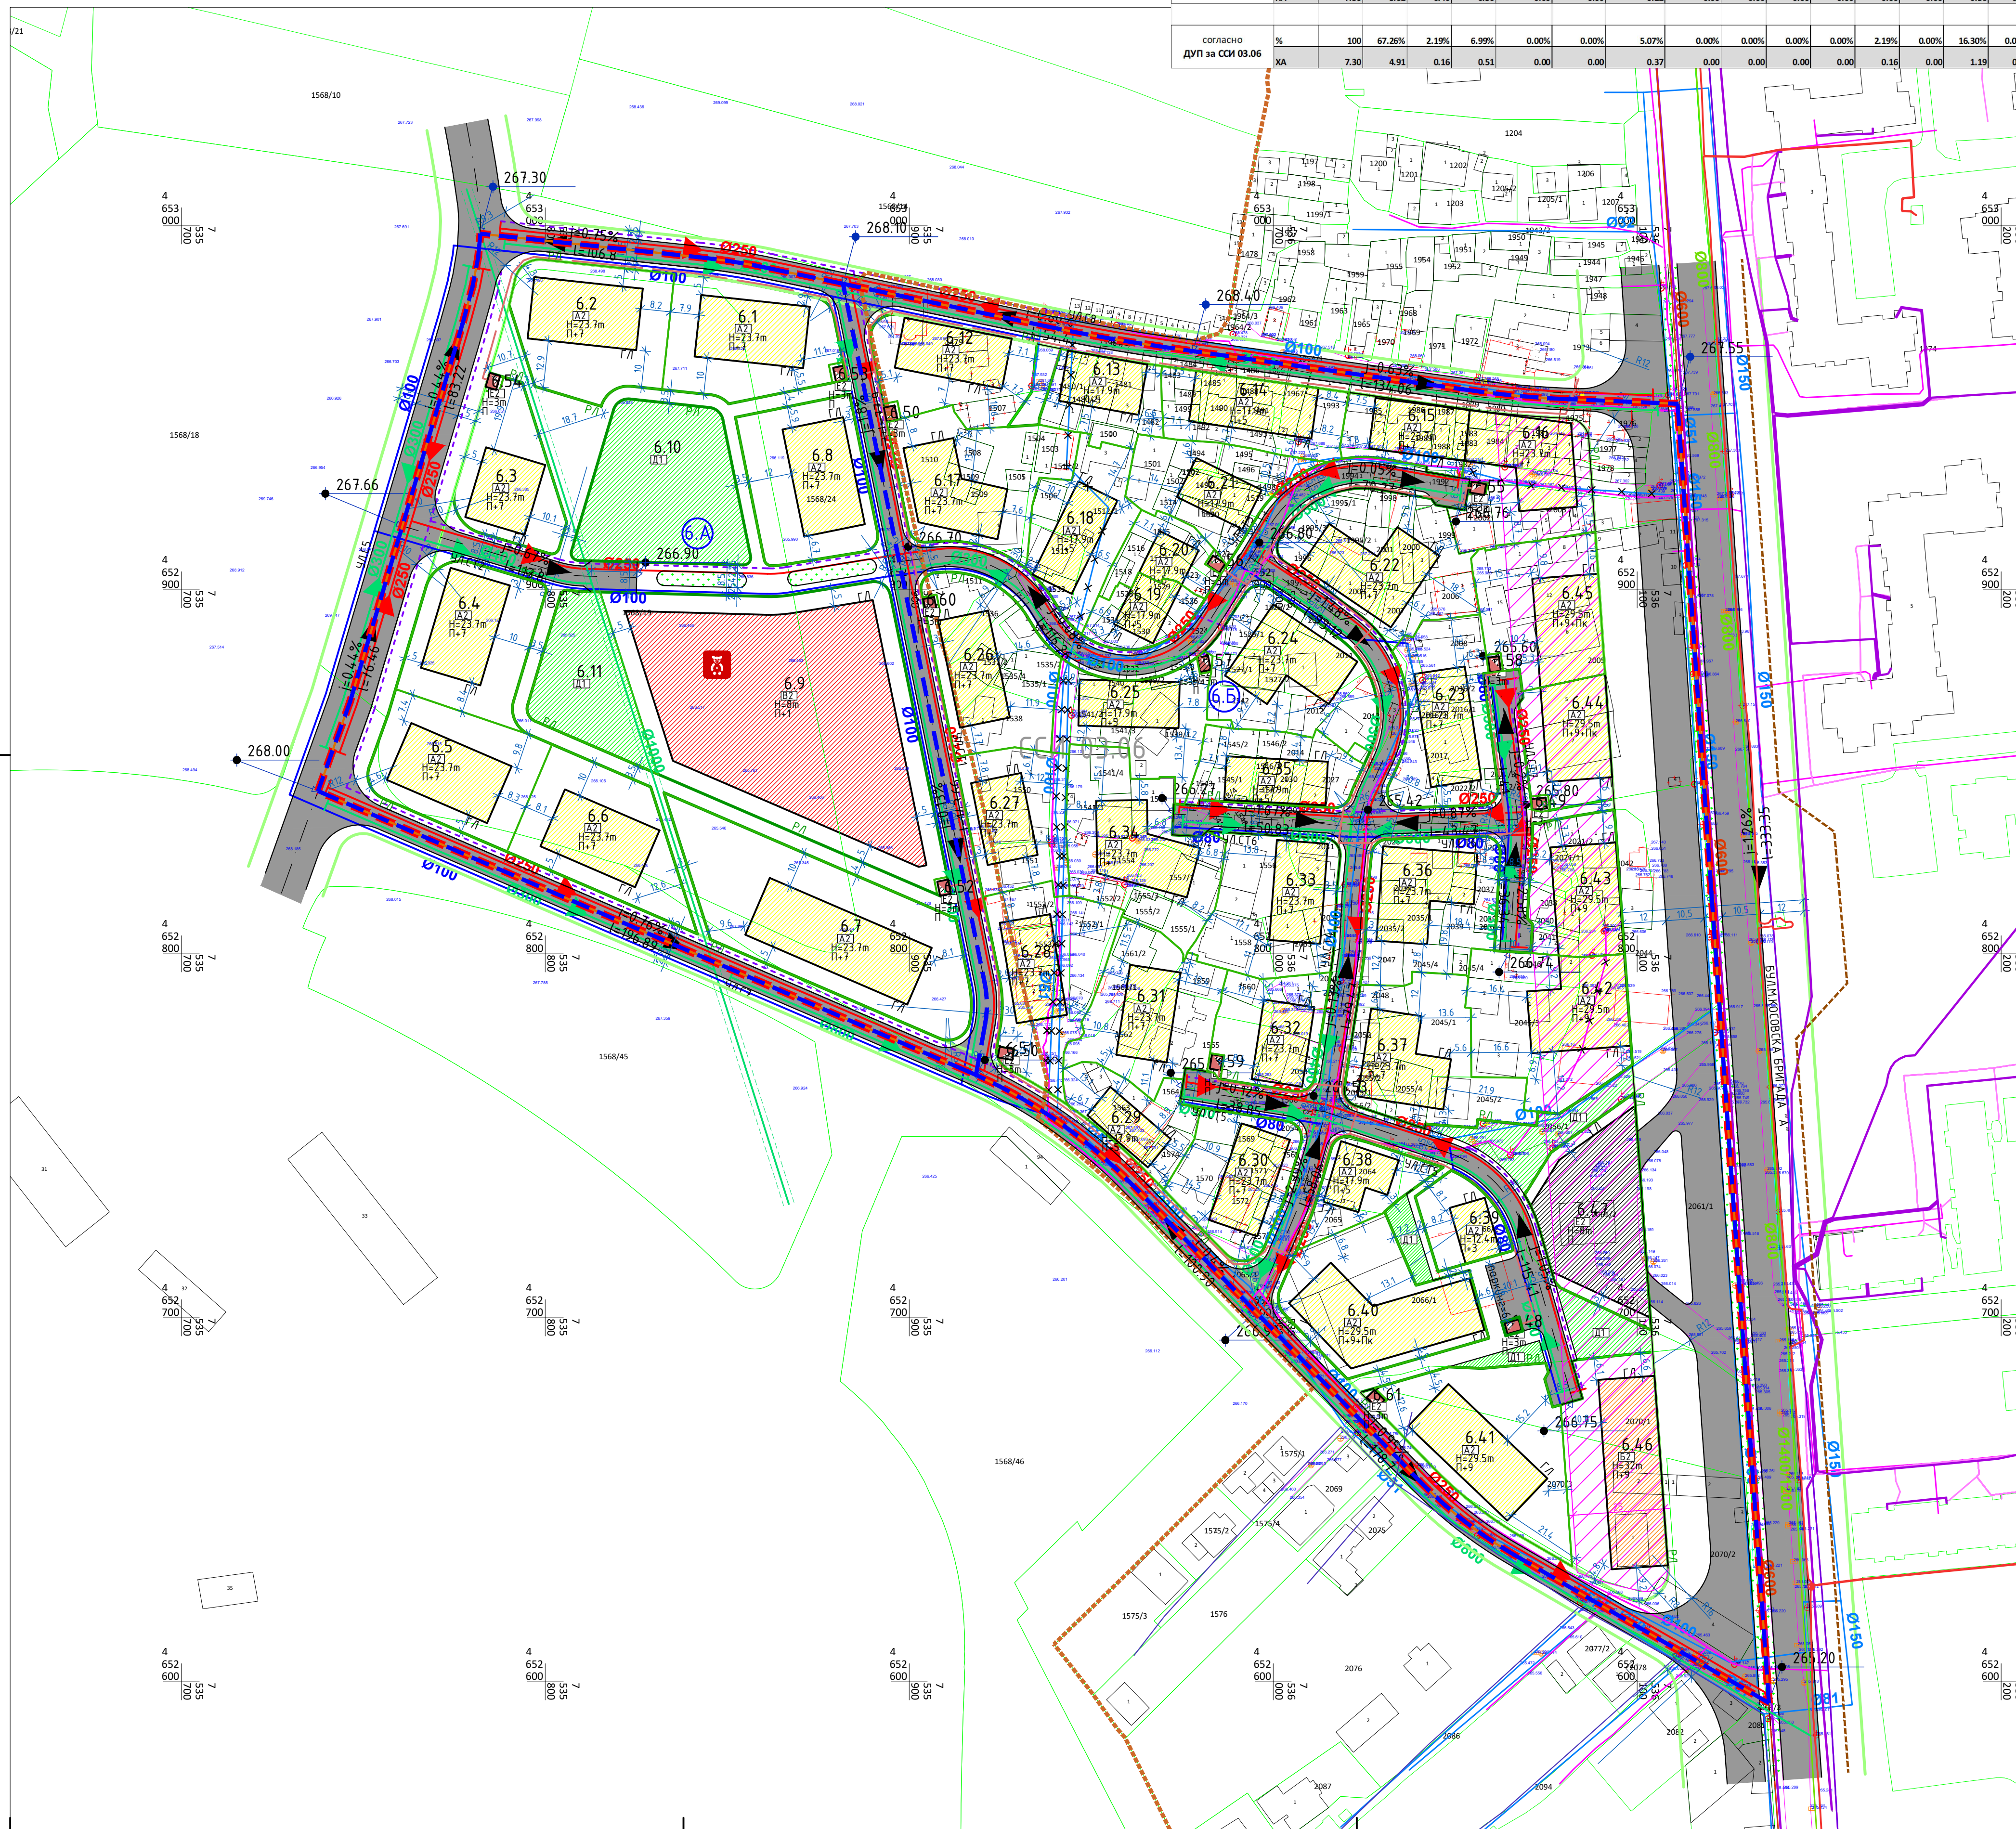[illegible][illegible]

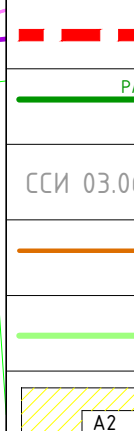ВИД НА ПЛАН	ДЕТАЛЕН УРБАНИСТИЧКИ ПЛАН		
ИМЕ	ЗА ГРАДСКА ЧЕТВРТ ССИ 03, БЛОК 06		
МЕСТО	ОПШТИНА ЧАИР, ОПШТИНА КАРПОШ СКОПЈЕ		
ПЛАНСКИ ОПФАТ	ЗАПАД : ОСОВИНА НА СЕРВИСНА УЛИЦА „С5“ СЕВЕР: ОСОВИНА НА СЕРВИСНА УЛИЦА „С6“ ИСТОК: ОСОВИНА НА ГРАДСКА МАГИСТРАЛНА УЛИЦА „БУЛЕВАР МАКЕДОНСКО - КОСОВСКА БРИГАДА“ ЈУГ: ОСОВИНА НА СЕРВИСНА УЛИЦА „С7“		
ДЕЛ	ПЛАНСКА ДОКУМЕНТАЦИЈА	ПЛАНСКИ ПЕРИОД	2017-2022
ПОВРШИНА	8.74хд	РАЗМЕР	1 : 1000
	ГРАНИЦА НА ПЛАНСКИ ОПФАТ	 ЕКОНОМИЈА ИЛИ РАБОТНА СООВАКНА ИЛИ КОРИДОРИ КОЛОБОЗ ТРОТУАРИ ПЕДАНИИ ПАТЕНИ/ПРИСТАП ЗЕЛЕНИИ ВО РАМКИ НА СОБРЕПРОЗНИИ НА УЛИЦИИ	 ПЛАНИРАНА ГРАДСКА УЛИЦА ТС 1000И ИВ 1000И ИВ ПЛАНИРАН ПОДЗЕМЕН ВОД 1000И ИВ ПОГЛОТНИ ПОДЗЕМЕН ВОД ИНСКОМАНИРАНО НАДЗЕМЕН ВОД ПОДГОТЕСКА ТЕЛЕКОМУНИКАЦИОНСКА МРЕЖА
	РЕГУЛАЦИОНА ЛИНИЈА		 ГРАДИНАЦИЈА НА ПОСТОЕЧНА ТЕЛЕКОМУНИКАЦИОНСКА МРЕЖА
	ОЗНАКА ЗА БЛОК		 ВОЗОВОД НА ПОСТОЕЧНА МРЕЖА
	ГРАНИЦА НА БЛОК		 ДИЛОКАЦИЈА НА ПОСТОЕЧНА ВОЗОВОДНА МРЕЖА
	РЕГУЛАЦИОНА ЛИНИЈА ПО ГЧТ НА ГРАД СКОПЈЕ 2010 И ЧПЧ		 ВОЗОВОД ПРЕДВИДЕНА МРЕЖА
	ДОПМВУВАЊЕ ВО СТАНЕБИИ ЗГРАДИ		 ФЕКАЛНА КАНАЛИЗАЦИЈА ПОСТОЕЧНА МРЕЖА
	ГОЛЕМИ ТРГОВСКИ ЕДИНИЦИ		 ФЕКАЛНА КАНАЛИЗАЦИЈА ПРЕДВИДЕНА МРЕЖА
	ЗДРАВСТВО И СОЦИЈАЛНА ЗАШТИТА		 АТМОСФЕРСКА КАНАЛИЗАЦИЈА ПОСТОЕЧНА МРЕЖА
	ПАРКОВСКО ЗЕЛЕНИЛО		 АТМОСФЕРСКА КАНАЛИЗАЦИЈА ПРЕДВИДЕНА МРЕЖА
	КОМУНАЛНА СУПРАСТРУКТУРА (ТРАВЕОСТАНИЦИ, БИЛ.СТАНИЦИ)		
ИЗРАБОТОВУВАЧ	ИВАНОВ ИНЖЕНЕРИНГ ДООЕЛ БОРИС КИРИЦИ 12/16, БИТОЛА		УПРАВИТЕЛ: САШКО ИВАНОВ ДОО
			
НАРАЧАТЕЛ	ОПШТИНА ЧАИР, СКОПЈЕ		
ОБЛАСТЕНИ ПЛАНИРИ	НАТАЛИ ТАШЕВСКА ГИЛЕВСКА ДОО	ОБЛАСТНОСТЕ: 0.0094	САШКО ИВАНОВ ДОО
СОРАБОТНИЦИ	ЦВЕТАНКА ДОНЧЕВА ДОО АНДРИЈАН ИВАНОВ ДОО	СТЕФАНИЈА ИВАНОВ ДОО	ОБЛАСТНОСТЕ: 0.0095
ПРИЛОГ	СИНТЕЗЕН ПЛАН		
ТЕХ. БРОЈ	0801-02-12/17	ДАТУМ	10.2020
			Лист
			5