

# ДЕТАЛЕН УРБАНИСТИЧКИ ПЛАН ЗА ГРАДСКА ЧЕТВРТ Ј 03 БЛОК 6

ОПШТИНА КАРПОШ-СКОПЈЕ  
ПЛАНСКИ ПЕРИОД 2018-2023  
ПРЕДЛОГ ПЛАН


## ЛЕГЕНДА

- ГРАНИЦА НА ОПФАТ 12,59ха
- ГРАНИЦА НА ЛИНИСКИ ЦЕНТАР
- ГРАНИЦА НА ГРАДЕЖНА ПАРЦЕЛА
- РЕГУЛАЦИОНА ЛИНИЈА
- ГРАДЕЖНА ЛИНИЈА
- ПОМОШНА ГРАДЕЖНА ЛИНИЈА
- НУМЕРАЦИЈА НА ГРАДЕЖНА ПАРЦЕЛА
- МАКСИМАЛНА ВИСИНА Н±10,20м
- КАТНОСТ П±2+Пк
- ВИСИНСКА КОТА
- НИВЕЛМАН
- КЛАСИ НА НАМЕНИ
- А1 ДОМУВАЊЕ ВО СТАНЕБНИ КУКИ
- А2 ДОМУВАЊЕ ВО СТАНЕБНИ ЗГРАДИ
- В1 ОБРАЗОВАНИЕ И НАУКА
- В2 ЗДРАВСТВО И СОЦИЈАЛНА ЗАШТИТА
- Д1 ПАРКОВСКО ЗЕЛЕНИЛО
- Д2 ЗАШТИТНО ЗЕЛЕНИЛО
- Д3 СПОРТ И РЕКРЕАЦИЈА
- Е2 КОМУНАЛНА СУПРАСТРУКТУРА
- СОБРАЌАНИ ПОВРШИНИ
- КОЛОВОЗ
- ТРОТОАР
- ПРИСТАПНИ УЛИЦИ
- ПЕШАЧКИ УЛИЦИ ПАТЕКИ И СКВЕРОВИ

КЛАСА НА НАМЕНА	ПОВРШИНА НА ГРАДЕЖНА ПАРЦЕЛА	ПОВРШИНА ЗА ГРАДЕЖЕ	ВКУПНА ИЗГРАДЕНА ПОВРШИНА	ПРОЦЕНТ НА ИЗГРАДЕНА ПОВРШИНА	КОЕФИЦИЕНТ НА ИСПОРИСТНОСТ
А1 ДОМУВАЊЕ ВО СТАНЕБНИ КУКИ	43024.13 м <sup>2</sup>	18137.44 м <sup>2</sup>	67867.46 м <sup>2</sup>	42.16%	1.58
А2 ДОМУВАЊЕ ВО СТАНЕБНИ ЗГРАДИ	23079.80 м <sup>2</sup>	10996.86 м <sup>2</sup>	79913.45 м <sup>2</sup>	45.91%	3.28
В1 ОБРАЗОВАНИЕ И НАУКА	8238.74 м <sup>2</sup>	5393.32 м <sup>2</sup>	15839.00 м <sup>2</sup>	65.45%	1.87
В2 ЗДРАВСТВО И СОЦИЈАЛНА ЗАШТИТА	6307.75 м <sup>2</sup>	4076.00 м <sup>2</sup>	15899.00 м <sup>2</sup>	64.62%	2.44
<b>ВКУПНО:</b>	<b>129900.00 м<sup>2</sup></b>	<b>39545.88 м<sup>2</sup></b>	<b>163485.65 м<sup>2</sup></b>	<b>31.41%</b>	<b>1.48</b>

КЛАСА НА НАМЕНА	ПОВРШИНА НА ГРАДЕЖНА ПАРЦЕЛА (м <sup>2</sup> )	ПРОЦЕНТ НА ЗАШТИТНОСТА НА НАМЕНА НА ПОВРШИНИ
А1 ДОМУВАЊЕ ВО СТАНЕБНИ КУКИ	4.30	34.15%
А2 ДОМУВАЊЕ ВО СТАНЕБНИ ЗГРАДИ	2.30	18.27%
В1 ОБРАЗОВАНИЕ И НАУКА	0.02	0.16%
В2 ЗДРАВСТВО И СОЦИЈАЛНА ЗАШТИТА	0.83	6.59%
Д1 ПАРКОВСКО ЗЕЛЕНИЛО	0.64	15.97%
Д2 ЗАШТИТНО ЗЕЛЕНИЛО	0.33	2.62%
Д3 СПОРТ И РЕКРЕАЦИЈА	0.21	1.67%
Е2 КОМУНАЛНА СУПРАСТРУКТУРА	0.01	0.08%
<b>СОБРАЌАНИ ПОВРШИНИ</b>	<b>1.94</b>	<b>15.41%</b>
<b>ВКУПНО:</b>	<b>12.59</b>	<b>100.00%</b>


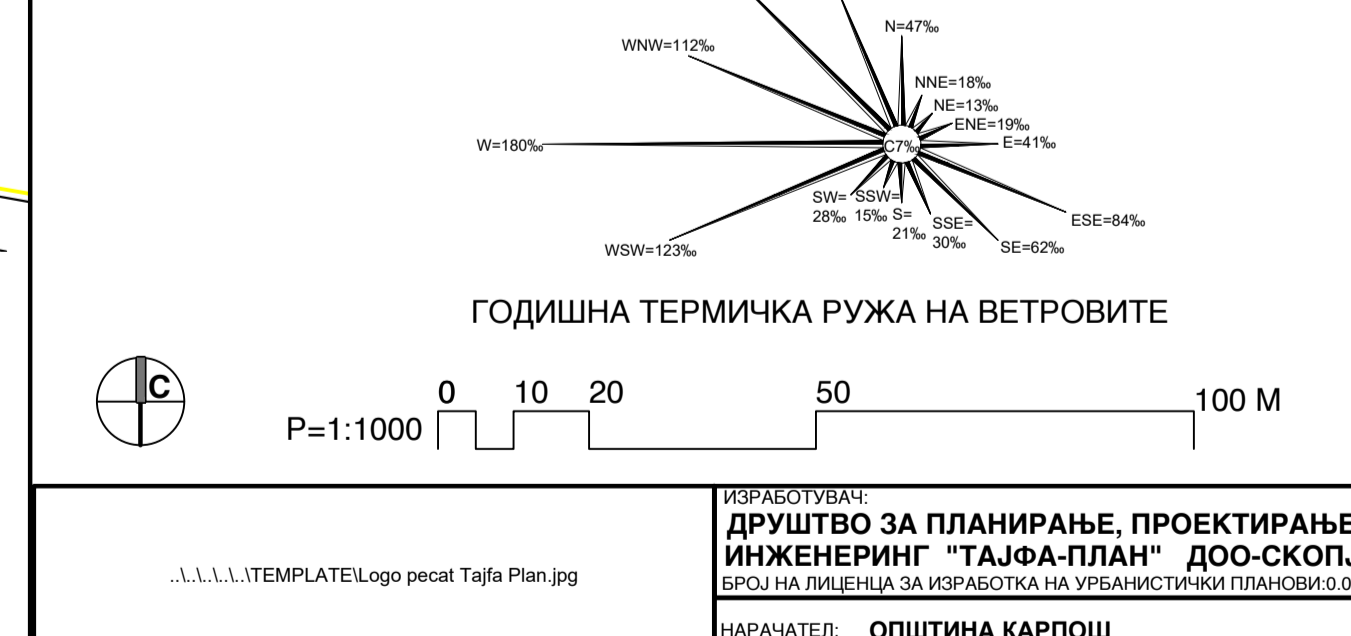

## ДЕТАЛЕН УРБАНИСТИЧКИ ПЛАН ЗА ГРАДСКА ЧЕТВРТ Ј 03 БЛОК 6

ОПШТИНА КАРПОШ-СКОПЈЕ


### СИНТЕЗЕН ПЛАН

ПЛАНИР: ЛЕДИЦА АНДРЕВСКА Д.И.  
БРОЈ НА СВИДЕТЕЛСТВО: 0002

СОБРАТВИЦИ:

УПРАВИТЕЛ: НАТАША ВЛЧЕВСКА-САВИЌ Д.И.  
ТЕХН. ПРОЈ: 0571/118  
РАЗМЕР: 1:1000  

ЛИСТ БР: 8

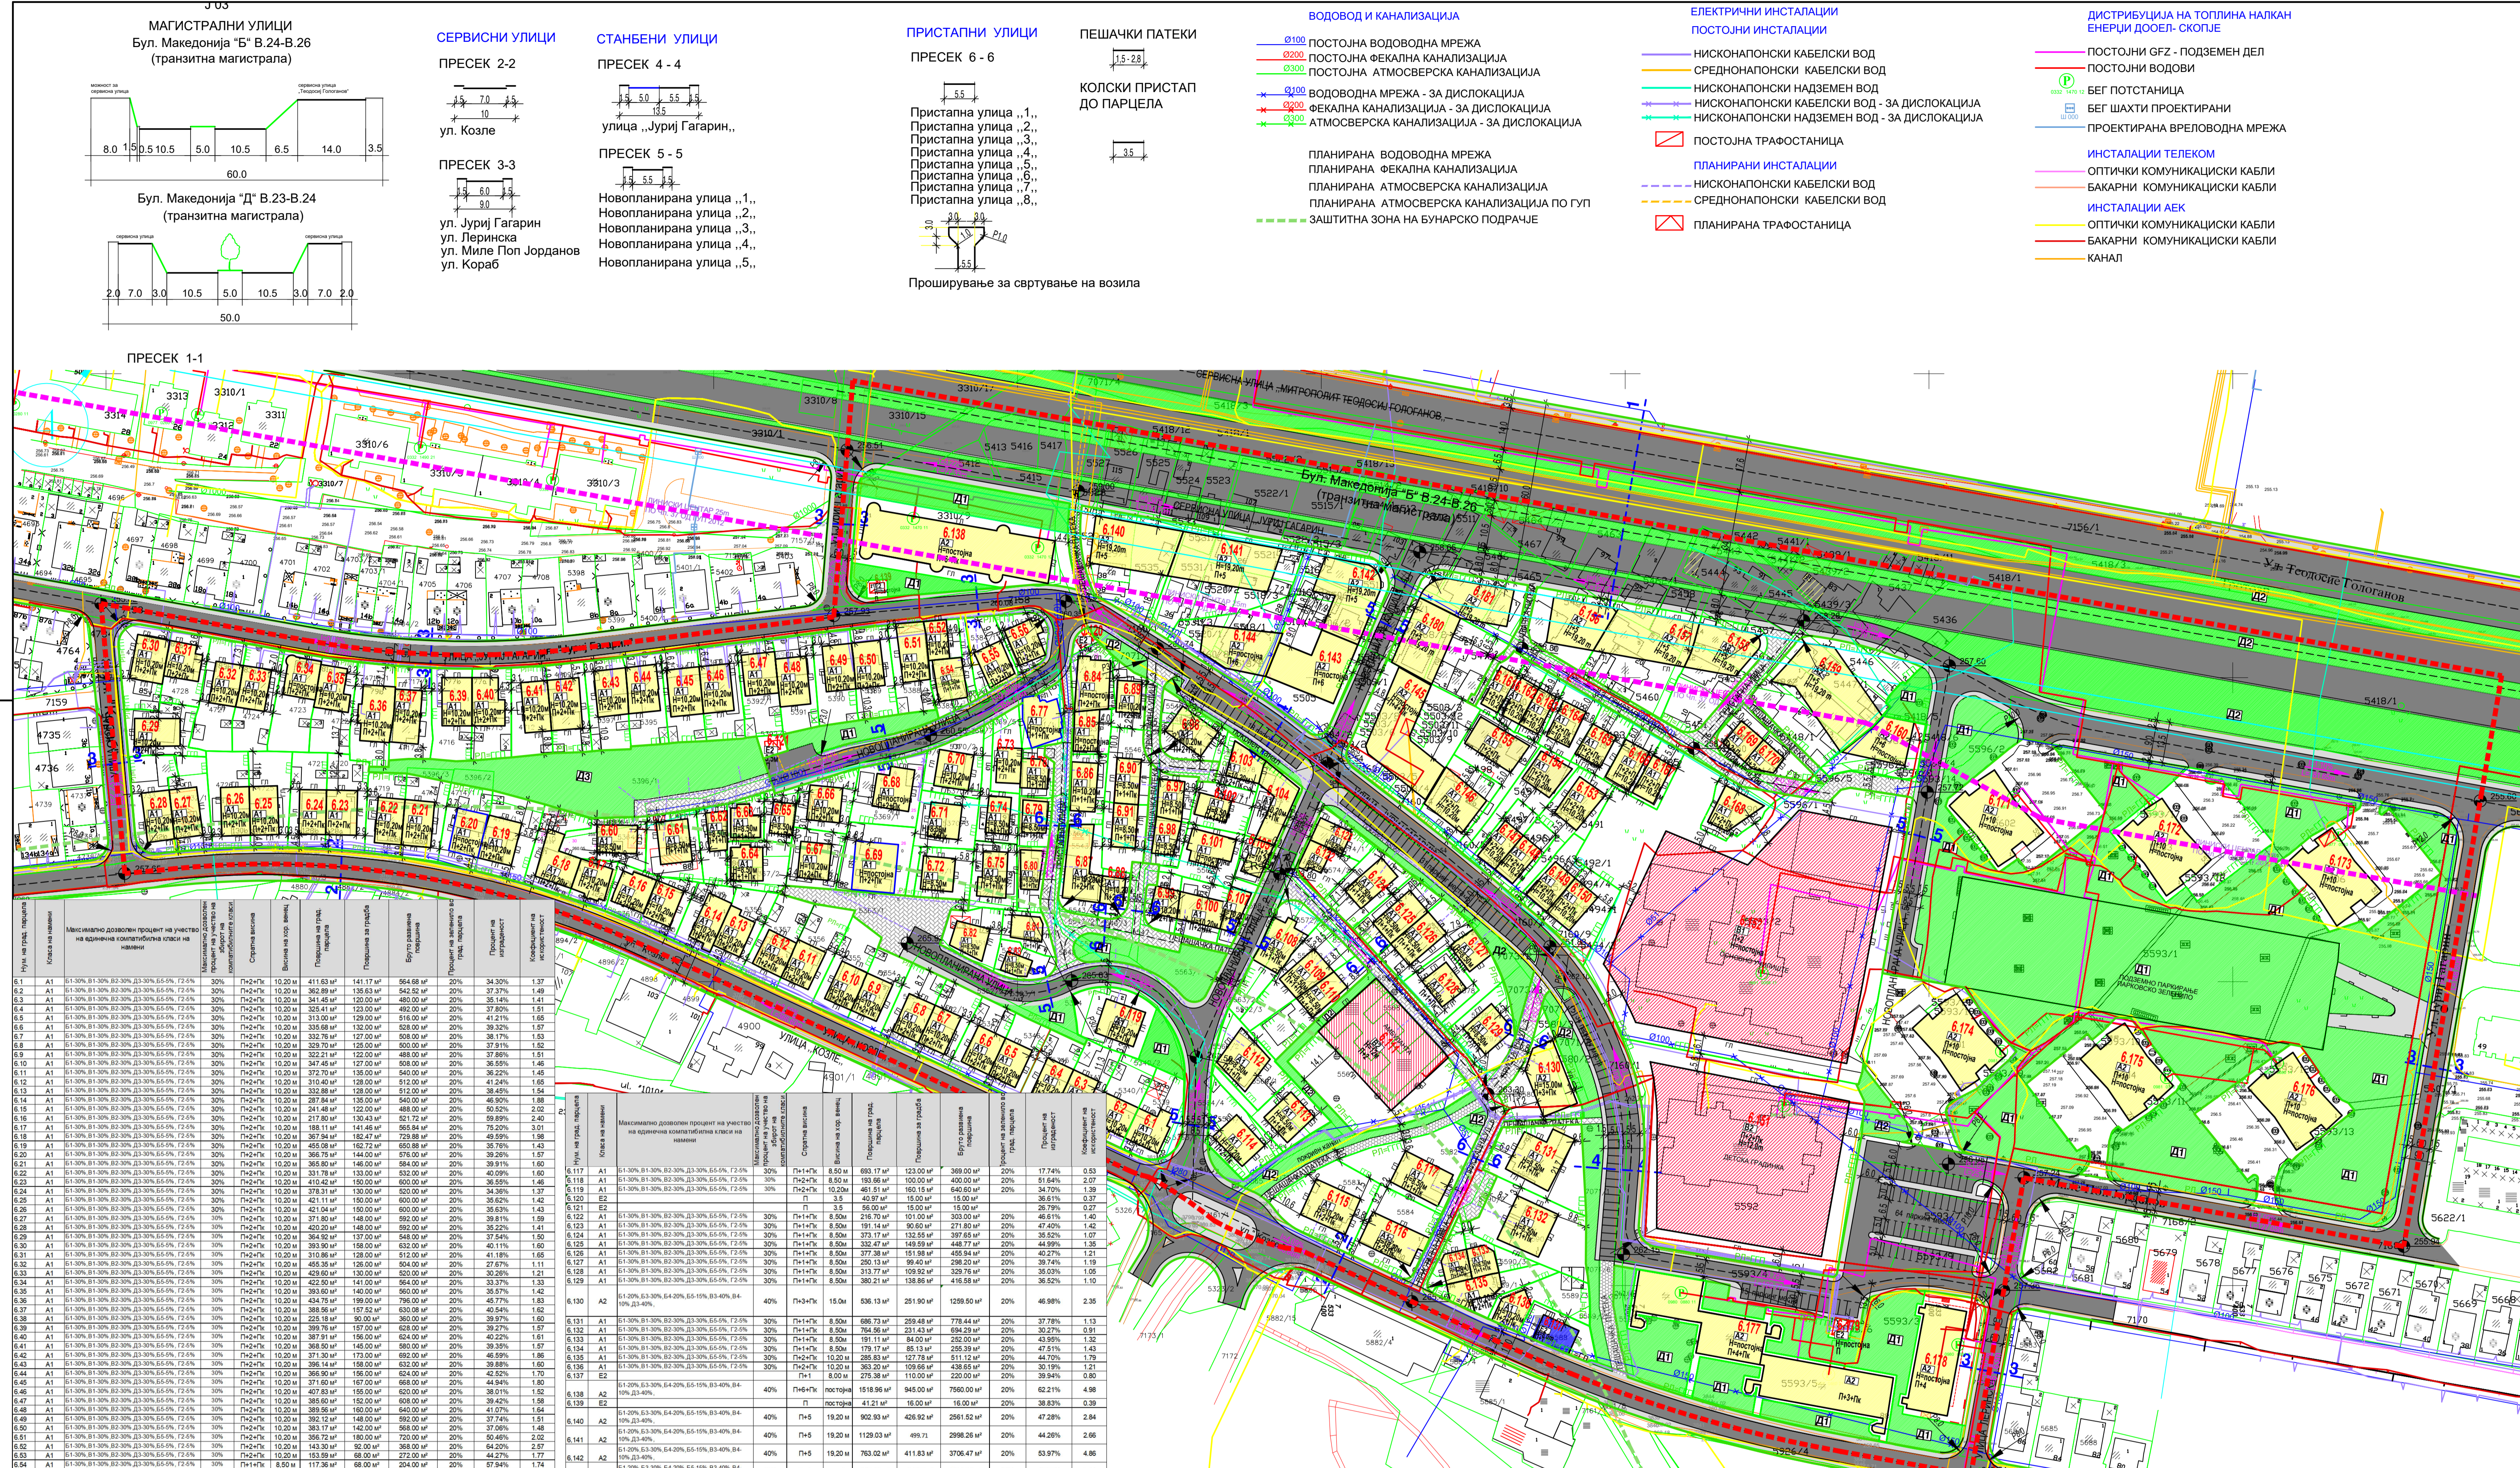



