


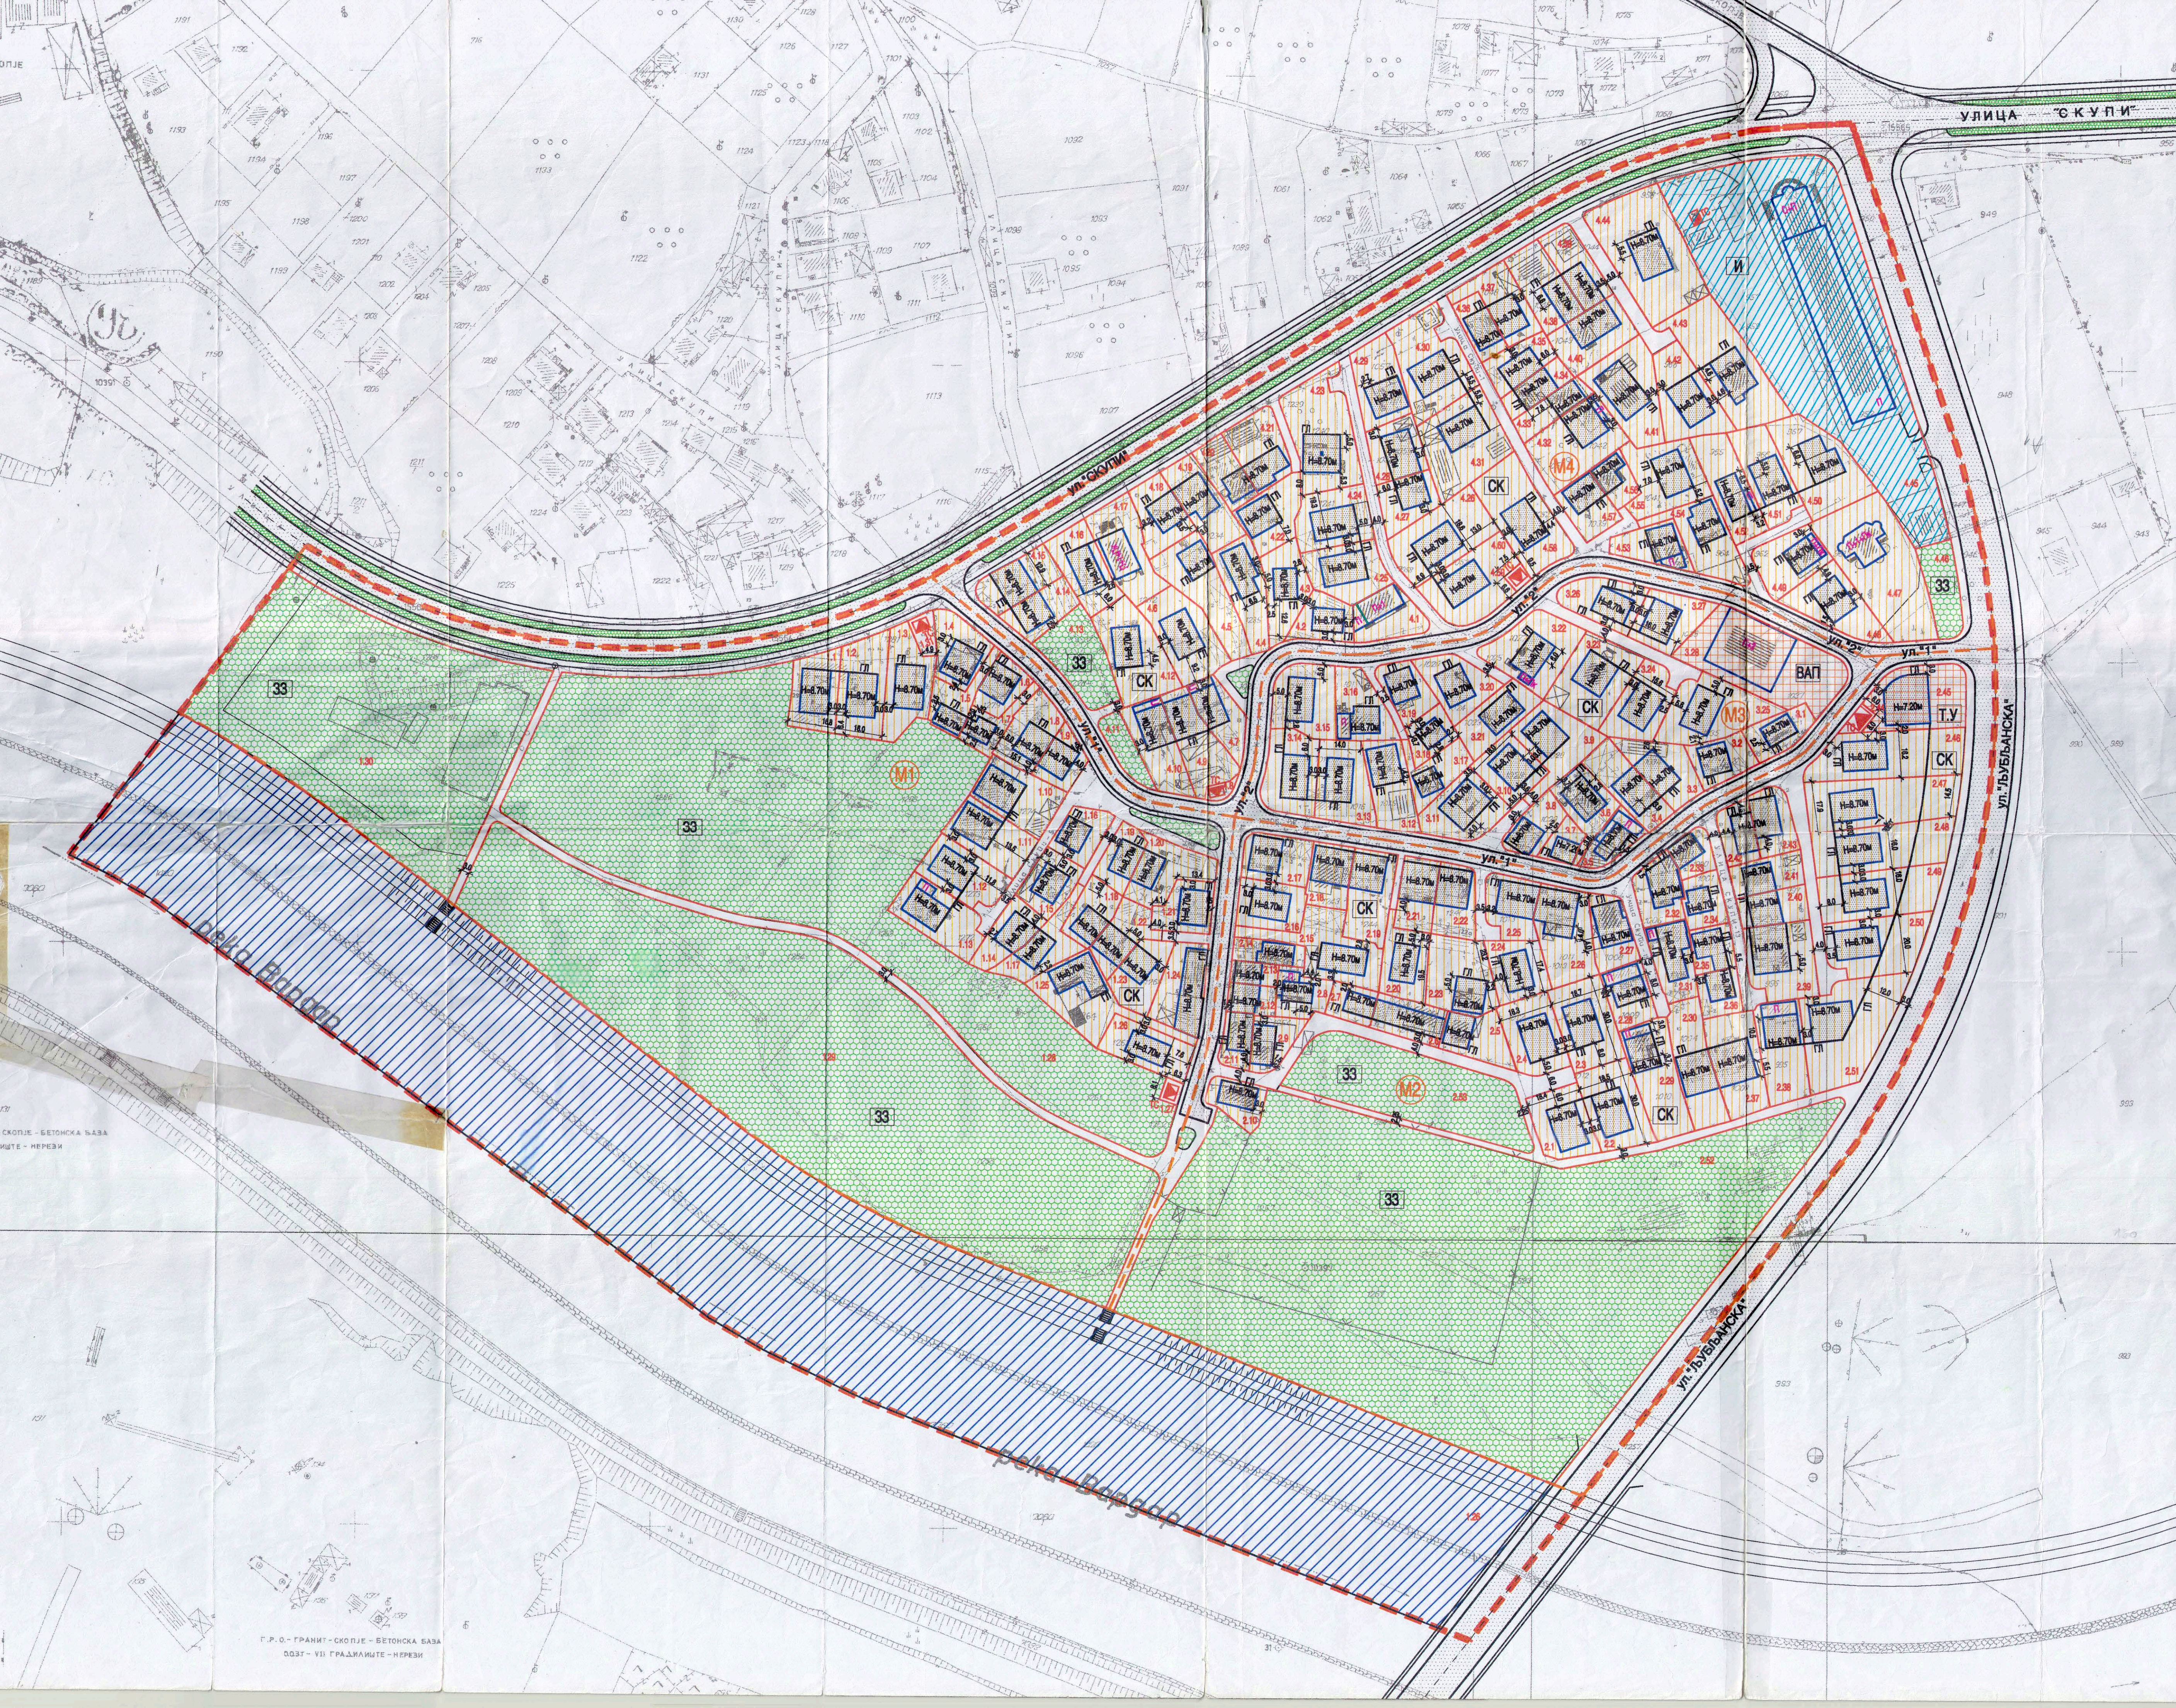

ЛОКАЛИТЕТ "ЗЛОКУЧАНИ"-КАРПОШ МОДУЛ 1 П-4,96 ха											
Број на парцела	Површина на парцела	М2	М2	%	М2	К	М	П	Број на стан	Површина на парцели	Површина на парцели
1	427	150	35	450	1,08	семина куќа	8,70	3	5		
2	347	150	27	450	0,82	семина куќа	8,70	3	5		
3	201	150	30	450	0,80	семина куќа	8,70	3	5		
4	373	150	34	378	1,01	семина куќа	8,70	3	4		
5	250	150	28	450	0,85	семина куќа	8,70	3	5		
6	250	150	45	348	0,99	семина куќа	8,70	3	5		
7	228	67	30	201	0,89	семина куќа	8,70	1	2		
8	373	110	28	333	0,87	семина куќа	8,70	3	5		
9	244	110	45	330	1,25	семина куќа	8,70	2	3		
10	350	180	32	480	0,96	семина куќа	8,70	3	5		
11	470	150	33	474	1,00	семина куќа	8,70	3	5		
12	444	140	32	420	0,96	семина куќа	8,70	3	4		
13	511	140	29	408	0,70	семина куќа	8,70	3	4		
14	300	119	37	345	1,12	семина куќа	8,70	2	3		
15	317	99	31	297	0,94	семина куќа	8,70	2	3		
16	282	80	31	284	0,84	семина куќа	8,70	2	3		
17	366	90	25	270	0,75	семина куќа	8,70	2	3		
18	280	84	34	282	1,01	семина куќа	8,70	2	3		
19	233	86	38	288	1,14	семина куќа	8,70	2	3		
20	440	60	20	270	0,80	семина куќа	8,70	2	3		
21	318	122	38	360	1,15	семина куќа	8,70	2	3		
22	322	118	37	354	1,10	семина куќа	8,70	2	3		
23	287	95	27	285	0,80	семина куќа	8,70	2	3		
24	454	291	51	660	1,33	семина куќа	8,70	4	7		
25	648	166	29	468	0,77	семина куќа	8,70	4	5		
26	416	109	25	327	0,79	семина куќа	8,70	2	3		
27	1305					план, трафостаница					
28	1305					защитно зеленило					
29	1402					защитно зеленило					
30	108					план, трафостаница					
ВК	4300	3173	7	9481	0,21	сообраќајна површина				67	95
ВК	4302	3173	8	9481	0,19	сообраќајна површина				67	95

ЛОКАЛИТЕТ "ЗЛОКУЧАНИ"-КАРПОШ МОДУЛ 2 П-4,88 ха											
Број на парцела	Површина на парцела	М2	М2	%	М2	К	М	П	Број на стан	Површина на парцели	Површина на парцели
1	443	150	34	450	1,02	семина куќа	8,70	3	5		
2	566	150	27	450	0,81	семина куќа	8,70	3	5		
3	559	150	27	450	0,81	семина куќа	8,70	3	5		
4	463	150	31	450	0,81	семина куќа	8,70	3	5		
5	342	67	28	201	0,85	семина куќа	8,70	3	5		
6	313	170	54	510	1,23	семина куќа	8,70	4	5		
7	150	75	38	219	1,14	семина куќа	8,70	2	2		
8	272	108	39	246	0,90	семина куќа	8,70	2	2		
9	250	108	42	216	0,91	семина куќа	8,70	2	3		
10	250	67	38	201	1,14	семина куќа	8,70	2	3		
11	192	107	56	321	1,27	семина куќа	8,70	2	3		
12	167	86	53	204	1,38	семина куќа	8,70	2	3		
13	125	66	55	207	1,05	семина куќа	8,70	1	2		
14	125	66	55	207	1,05	семина куќа	8,70	2	3		
15	638	144	23	432	0,68	семина куќа	8,70	2	3		
16	398	125	34	375	1,02	семина куќа	8,70	3	4		
17	370	122	35	368	0,99	семина куќа	8,70	3	4		
18	367	160	52	480	1,35	семина куќа	8,70	3	5		
19	401	143	31	407	0,97	семина куќа	8,70	3	5		
20	382	111	29	333	0,87	семина куќа	8,70	2	3		
21	313	101	31	483	1,24	семина куќа	8,70	3	5		
22	337	144	43	432	1,28	семина куќа	8,70	3	4		
23	555	119	21	357	0,84	семина куќа	8,70	3	4		
24	375	112	31	351	0,84	семина куќа	8,70	3	4		
25	351	151	43	433	1,29	семина куќа	8,70	3	5		
26	362	190	34	388	1,21	семина куќа	8,70	4	6		
27	330	140	44	438	1,32	семина куќа	8,70	3	4		
28	303	143	47	317	1,05	семина куќа	8,70	2	3		
29	396	143	34	430	0,72	семина куќа	8,70	3	4		
30	530	180	30	450	0,90	семина куќа	8,70	3	5		
31	362	171	49	467	1,38	семина куќа	8,70	3	5		
32	335	147	44	441	1,32	семина куќа	8,70	3	4		
33	197	83	42	249	1,26	семина куќа	8,70	2	2		
34	245	66	27	185	0,81	семина куќа	8,70	2	2		
35	217	113	52	339	1,58	семина куќа	8,70	2	3		
36	219	67	40	201	1,19	семина куќа	8,70	2	3		
37	584	198	34	384	1,02	семина куќа	8,70	2	3		
38	320	177	34	427	0,82	семина куќа	8,70	3	4		
39	380	294	35	412	1,00	семина куќа	8,70	3	4		
40	272	118	43	348	1,23	семина куќа	8,70	2	3		
41	291	102	35	369	1,05	семина куќа	8,70	2	3		
42	290	104	41	312	1,22	семина куќа	8,70	2	3		
43	313	127	41	381	1,22	семина куќа	8,70	3	4		
44						план, трафостаница					
45	678	241	36	432	0,71	тротуар и услуги	2,20			10	
46	806	150	19	450	0,55	семина куќа	8,70	3	5		
47	280	150	18	450	0,54	семина куќа	8,70	3	5		
48	752	150	20	450	0,60	семина куќа	8,70	3	5		
49	661	150	25	450	0,68	семина куќа	8,70	3	5		
50	637	150	24	450	0,71	семина куќа	8,70	3	5		
51	386	173	18	519	0,53	семина куќа	8,70	4	5		
52	1808					защитно зеленило					
53	1801					защитно зеленило					
ВК	4128	6738	16	18668	0,48	сообраќајна површина				137	202
ВК	4825	6738	14	18668	0,40	сообраќајна површина				137	202

ЛОКАЛИТЕТ "ЗЛОКУЧАНИ"-КАРПОШ МОДУЛ 3 П-1,48 ха											
Број на парцела	Површина на парцела	М2	М2	%	М2	К	М	П	Број на стан	Површина на парцели	Површина на парцели
1	270	78	29	284	0,87	семина куќа	8,70	2	2		
2	280	80	33	294	0,96	семина куќа	8,70	2	3		
3	405	124	31	372	0,92	семина куќа	8,70	3	4		
4	403	138	34	417	0,93	семина куќа	8,70	3	4		
5	245	138	56	298	1,20	семина куќа	8,70	2	4		
6	355	123	35	369	1,04	семина куќа	7,20	3	4		
7	150	60	38	120	0,76	семина куќа	8,70	2	3		
8	279	103	37	309	1,11	семина куќа	8,70	2	3		
9	320	120	25	360	0,75	семина куќа	8,70	2	3		
10	360	130	36	390	1,08	семина куќа	8,70	3	4		
11	488	162	33	486	1,00	семина куќа	8,70	3	5		
12	436	134	31	402	0,92	семина куќа	8,70	3	4		
13	502	134	27	402	0,80	семина куќа	8,70	3	4		
14	425	125	27	402	0,85	семина куќа	8,70	3	4		
15	496	135	27	405	0,81	семина куќа	8,70	3	4		
16	404	128	32	368	0,76	семина куќа	8,70	2	3		
17	360	85	22	190	0,65	семина куќа	8,70	2	2		
18	222	63	28	189	0,85	семина куќа	8,70	1	2		
19	383	96	34	288	1,02	семина куќа	8,70	2	3		
20	396	117	30	351	0,89	семина куќа	8,70	3	4		
21	378	115	30	345	0,91	семина куќа	8,70	2	3		
22	386	135	23	364	0,68	семина куќа	8,70	3	4		
23	821	137	22	411	0,66	семина куќа	8,70	3	4		
24	430	140	33	450	0,98	семина куќа	8,70	3	4		
25	646	149	23	447	0,69	семина куќа	8,70	3	4		
26	395	106	27	324	0,82	семина куќа	8,70	2	3		
27	403	129	32	387	0,96	семина куќа	8,70	3	4		
28	1217	513		1539		комуниски објект	П1,2			62	91
ВК	1268	3718	31	10889	0,81	сообраќајна површина				62	91
ВК	1470	3718	25	10889	0,74	сообраќајна површина				67	124

ЛОКАЛИТЕТ "ЗЛОКУЧАНИ"-КАРПОШ												модул 4		П-4,24 ха	
Број на парцела	Површина на парцела	М2	М2	%	М2	К	М	П	Број на стан	Површина на парцели	Површина на парцели	Број на стан	Површина на парцели		
1	309	141	255		семина куќа	П1+1	2	3							
2	289	84	29	252	0,87	семина куќа	8,70	2	3						
3	407	150	31	258	0,83	семина куќа	8,70	2	3						
4	447	138	31	417	0,93	семина куќа	8,70	3	4						
5	280	100	17	300	0,55	семина куќа	8,70	2	3						
6	582	150	26	450	0,77	семина куќа	8,70	3	5						
7	840	152	24	400	0,63	семина куќа	8,70	3	4						
8	447	162	36	436	0,88	семина куќа	8,70	3	4						
9	478	162	34	440	0,92	семина куќ	8,70	3	4						
10	447	162	36	436	0,88	семина куќа	8,70	3	4						
11	509				семина куќа	8,70	3	4							
12	1240	124	27	387	0,60	семина куќа	8,70	3	4						
13	502				Знајте деловно										
14	244	124	37	338	1,11	семина куќа	8,70	2	3						
15	368	143	59	429	1,17	семина куќа	8,70	3	4						
16	421	137	33	398	0,86	семина куќа	8,70	3	4						
17	139	139	140	147		семина куќа	П1+1+1	3							
18	387	111	30	223	0,91	семина куќа	8,70	2	3						
19	421	137	33	398	0,86	семина куќа	8,70	3	4						
20	290	74	26	233	0,97	семина куќа	8,70	2	3						
21	290	74	26	233	0,97	семина куќа	8,70	2	3						
22	368	143	59	429	1,17	семина куќа	8,70	3	4						
23	368	125	32	375	0,95	семина куќа	8,70	3	4						
24	190	105	21	469	0,62	семина куќа	8,70	3	5						
25	468	169	32	450	0,67	семина куќа	8,70	3	5						
26	484	150	32	450	0,67	семина куќа	8,70	3	5						
27	468	169	32	450	0,67	семина куќа	8,70	3	5						
27	317	107	34	321	0,91	семина куќа	8,70	2	3						
28	248	154	44	452	1,33	семина куќа	8,70	3	5						
29	329	133	33	462	0,81	семина куќа	8,70	3	4						
30	707	157	22	607	0,67	семина куќа	8,70	3	5						
31	426	162	36	437	0,81	семина куќа	8,70	3	4						
32	834	162	26	448	0,71	семина куќа	8,70	3	4						
33	235	88	37	244	1,12	семина куќа	8,70	2	3						
34	235	88	37	244	1,12	семина куќа	8,70	2	3						
35	292	111	38	353	1,14	семина куќа	8,70	3	4						
36	292	111	38	353	1,14	семина куќа	8,70	3	4						
37	368	121	31	363	0,92	семина куќа	8,70	2	3						
38	424	117	27	351	0,91	семина куќа	8,70	2	3						
39	424	117	27	351	0,91	семина куќа	8,70	2	3						
40	458	159	35	477	1,04	семина куќа	8,70	3	5						
41	458	159	35	477	1,04	семина куќа	8,70	3	5						
42	458	159	35	477	1,04	семина куќа	8,70	3	5						
43	457	150	27	450	0,91	семина куќа	8,70	3	4						
44	810	163	28	489	0,54	семина куќа	8,70	3	5						
45	810	163	28	489	0,54	семина куќа	8,70	3	5						
46	475	1226	1417		материјален објект	Е10+Г1	12								
47	1164	140	13	447	0,45	Знајте деловно									
48	408	130	32	390	0,96	семина куќа	8,70	3	4						
49	408	130	32	390	0,96	семина куќа	8,70	3	4						
50	856	148	24	434	0,68	семина куќа	8,70	3	4						
51	424	151	32	450	0,81	семина куќа	8,70	3	5						
52	469	155	33	450	0,81	семина куќа	8,70	3	5						
53	307	133	43	339	1,10	семина куќа	8,70	2	3						
54	307	133	43	339	1,10	семина куќа	8,70	2	3						
55	307	133	43	339	1,10	семина куќа	8,70	2	3						
56	307	133	43	339	1,10	семина куќа	8,70	2	3						
57	104	86	44	250	1,33	семина куќа	8,70	2	3						
58	104	86	44	250	1,33	семина куќа	8,70	2	3						
59	113	150	21	450	0,63	семина куќа	8,70	3	4						
60	113	150	21	450	0,63	семина куќа	8,70	3	4						
61	835	150	24	450	0,83	семина куќа	8,70	3	5						
62	835	150	24	450	0,83	семина куќа	8,70	3	5						
63	42967	8422	25	22941	0,96	сообраќајно подвезиње				151	221				
БК.	32382	8422	25	22941	0,96	сообраќајно подвезиње				151	221				