

с/с

сервисна улица

2.0 7.0 3.0 10.5 5.0 10.5 3.0 7.0 2.0

50.0

сервисна улица


пат Горно Нерези (ул. Козле 1)


Diagram of a rectangular cross-section of a beam. The dimensions are: top flange width 2.0, web width 7.0, total width 11.0, and total height 2.0.

C1 ; C3 и C11

ТИП „Д“  ДЕНИВЕЛИРАН НАТПАТНИК

	J 03.01	A (ДОПУСКАЊЕ)	B (КОМЕРЦИЈАЛНИ И ДЕЛОВНИ НАМЕНИ)	C (ЖИВНІ ИНСТИТУЦИЈИ)	D2, D3, D4 (ПРЕСНА ИНДУСТРИЈА, СЕРВИСИ И СТОВАРИШТА)	E1 (ТЕКСТИЛНА ИНДУСТРИЈА - ЗАДАВАЧА)	F1 (ПОЖАРНО СТИЛИЗАЦИЈА)	G2 (РАСПУТНО ЗЕЛЕНИЛО)	H3 (СПОРТ И РЕКРЕАЦИЈА)	I4 (НЕФОРМАЛНИ ПРОСТОРИ)	J1 (КОМУНАЛНА ИНФРАСТРУКТУРА - ЈАВНА КОМУНАЛНА ИНФРАСТРУКТУРА, УЛИЦИ И ЈАВНИ БИРЖИ)	K2 (КОМУНАЛНА ОПТИЧКА СТРУКТУРА)	L3 (НЕКОМПЛЕКСНА ИНФРАСТРУКТУРА)	M (ПОД ПОДСОБНАТА СОЈЕДИНАЈУЩА ИНФРАСТРУКТУРА)
согласно Извод од УПЧ J 03	%	100%	0,00%	0,00%	0,00%	100,00%	0,00%	0,00%	0,00%	0,00%	0,00%	0,00%	0,00%	0,00%
	XA	2,06	0,00	0,00	0,00	1,36	0,00	0,00	0,00	0,00	0,00	0,00	0,00	0,00
согласно ДУП за градска четврт J 03, Блок 01	%	100%	0,00%	0,00%	0,00%	66,09%	0,00%	0,00%	0,00%	0,00%	33,91%	0,00%	0,00%	0,00%
	XA	2,06	0,00	0,00	0,00	1,36	0,00	0,00	0,00	0,00	0,70	0,00	0,00	0,00

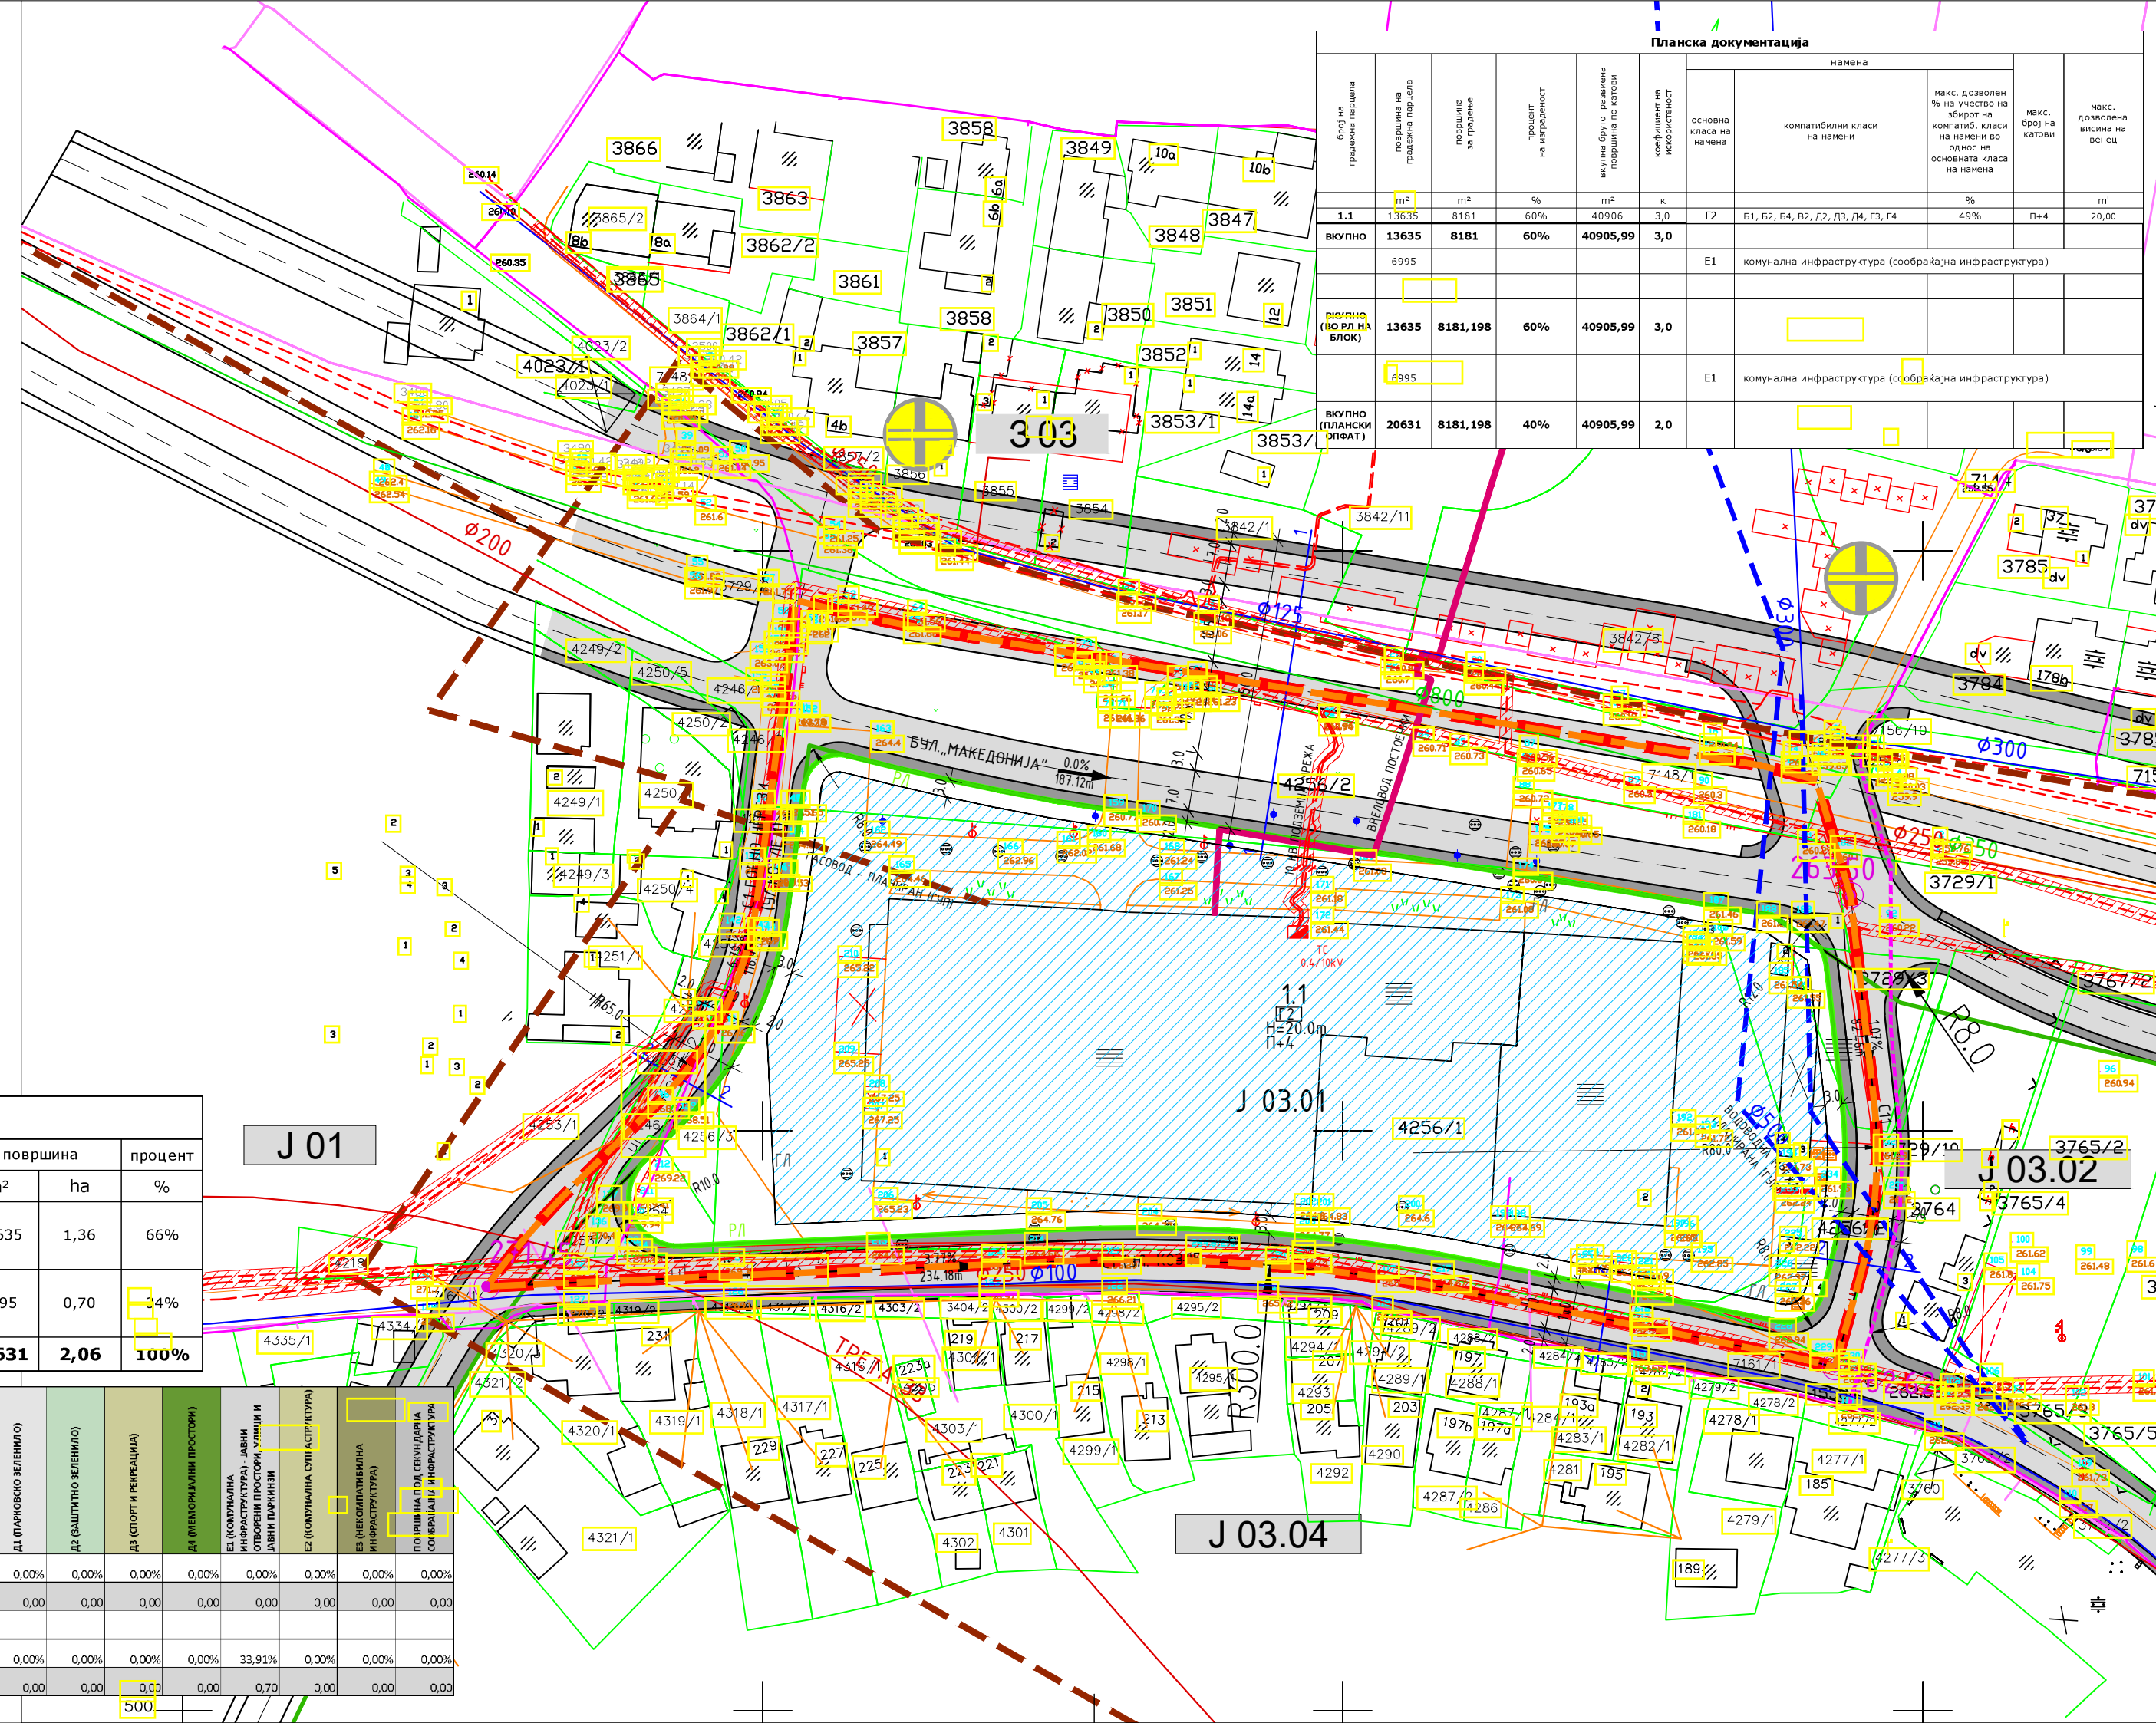

 ГРАНИЦА НА ПЛАНСКИ ОПФАТ		ХИДРОТЕХНИЧКА ИНФРАСТРУКТУРА		ЕЛЕКТРОНСКА КОМУНИКАЦИСКА МРЕЖА	
	ГРАНИЦА НА ПЛАНСКИ ОПФАТ	  	ВОДОВОД ПОСТОЕЧКА МРЕЖА ПЛАНИРАНА МРЕЖА ФЕКАЛНА КАНАЛИЗАЦИЈА: ПОСТОЕЧКА МРЕЖА ПЛАНИРАНА МРЕЖА		ПОСТОЕЧКА МРЕЖА
	ГРАНИЦА НА БЛОК				ПЛАНИРАНА МРЕЖА
	РЕГУЛАЦИОНА ЛИНИЈА СОГЛАСНО ГУП				
	РЕГУЛАЦИОНА ЛИНИЈА				
	ГРАНИЦА НА ПАРЦЕЛА				
	ГРАДЕЖНА ЛИНИЈА		АТМОСФЕРСКА КАНАЛИЗАЦИЈА: ПОСТОЕЧКА МРЕЖА ПЛАНИРАНА МРЕЖА		ГАСОВОД ПЛАНИРАН (СОГЛАСНО ГУП)
	БРОЈ НА ПАРЦЕЛА				
	ПЛАНИРАНА КАТНОСТ			ЕЛЕКТРО-ЕНЕРГЕТСКА МРЕЖА И ОБЈЕКТИ	
	ПЛАНИРАНА ВИСИНА НА ВЕНЕЦ				НИСКОНАПОНСКА МРЕЖА
	ЛЕСНА И НЕЗАГАДУВАЧКА ИНДУСТРИЈА				
					ПОСТОЕЧКА ТРАFOСТАНИЦА
	Е1 КОМУНАЛНА ИНФРАСТРУКТУРА - СООБРАЌАНИ ПОВРШИНИ				ВРЕЛОВОДНА МРЕЖА

263.50	НИВЕЛАЦИСКА ТОЧКА	РУЖА НА ВЕТРОВИ
	ТИП НА РАСКРСНИЦА ДЕНИВЕЛИРАН НАТПАТНИК	

ИЗРАБОТУВАЧ	 ИВАНОВ инженеринг www.IVANOVENG.COM.MK		ИВАНОВ ИНЖЕНЕРИНГ ДООЕЛ	УПРАВИТЕЛ: САШКО ИВАНОВ д.у.а
7			БОРИС КИДРИЧ 12/16, БИТОЛА	
			ЛИЦЕНЦА ЗА ИЗРАБОТУВАЊЕ НА УРБАНИСТИЧКИ ПЛАНОВИ БР.0023	
ОВЛАСТЕНИ ПЛАНЕРИ	САШКО ИВАНОВ д.у.а ОВЛАСТУВАЊЕ 0.0095 НАТАЛИ ТАШЕВСКА ГУЛЕВСКА д.у.а ОВЛАСТУВАЊЕ 0.0094		СТЕФАНИЈА ИВАНОВ д.у.а ОВЛАСТУВАЊЕ 0.0591 ЦВЕТАНКА ДОНЧЕВА д.у.а ОВЛАСТУВАЊЕ 0.0622 ДОБРИЦА НАСЕВИЌ д.у.а ОВЛАСТУВАЊЕ 0.0443	
СОРАБОТНИЦИ	АНДРИЈАН ИВАНОВ д.у.а ОВЛАСТУВАЊЕ 0.0674			
ПРИЛОГ	СИНТЕЗЕН ПЛАН			
ТЕХ. БРОЈ	0801-09-09/20	ДАТУМ	07.2021	ЛИСТ 5