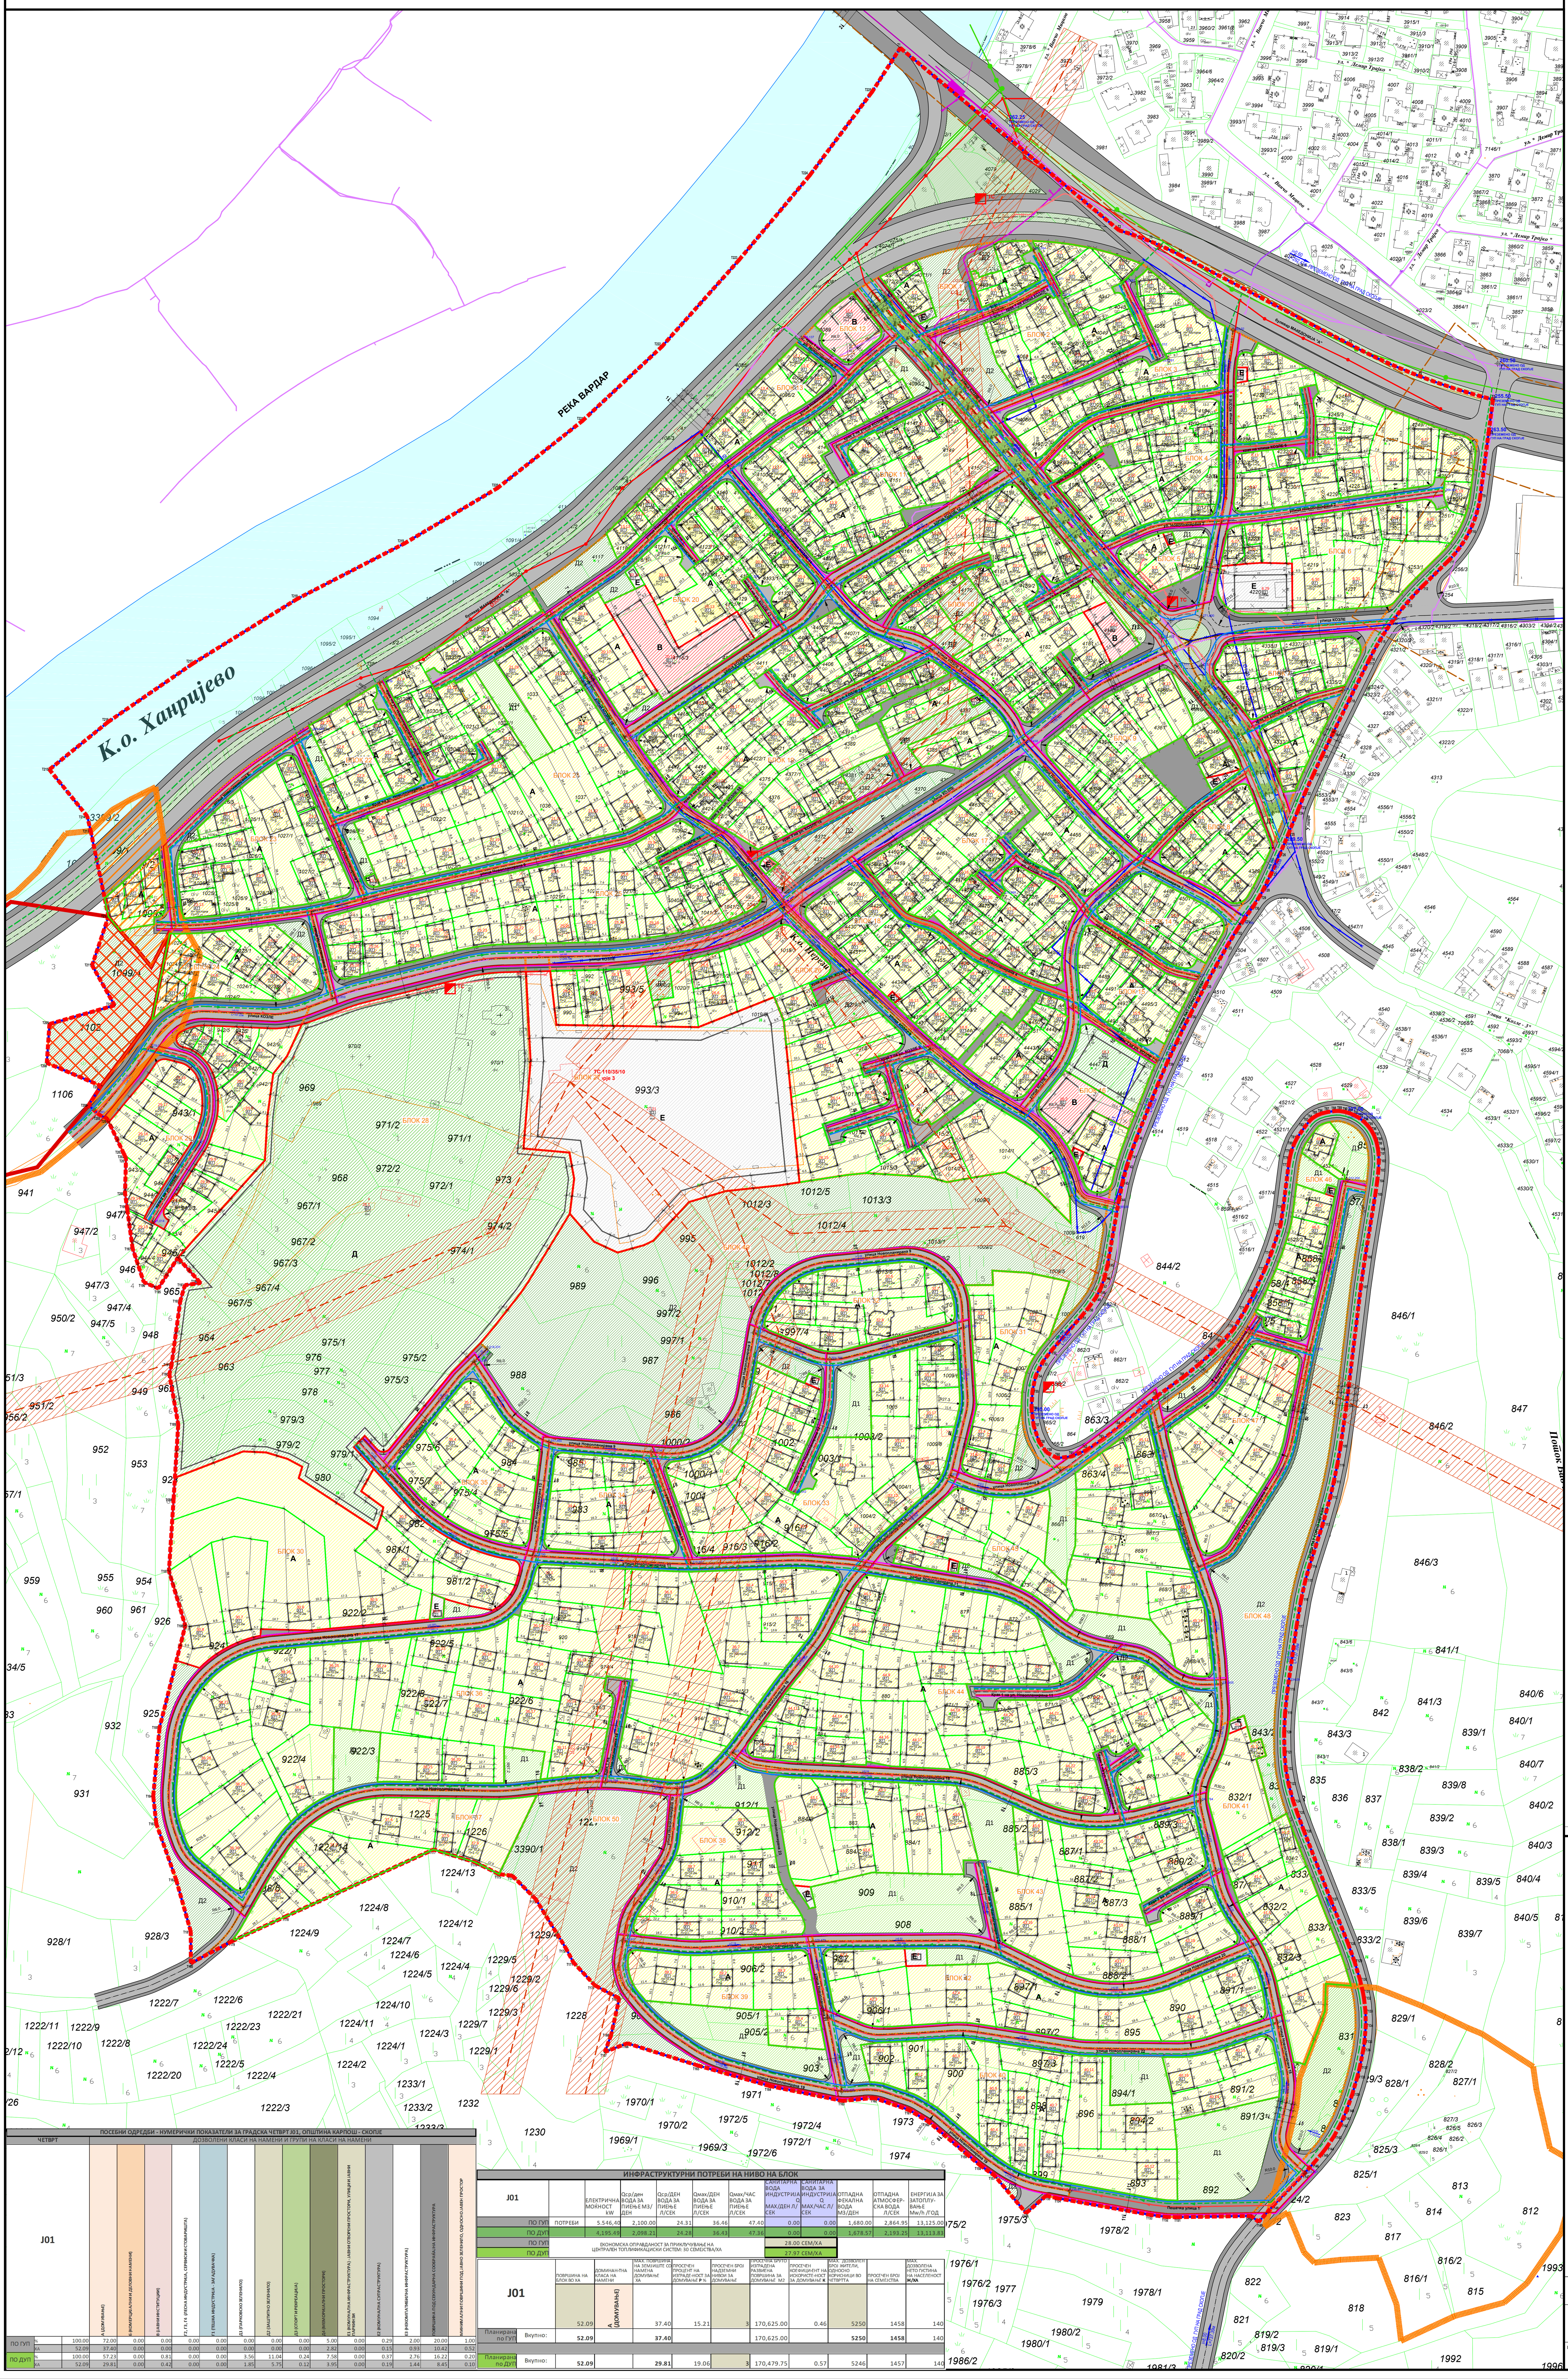

КАРАКТЕРИСТИЧНИ ПРЕСЕЦИ НА СООБРАЌАЈНИЦИ М=1:500

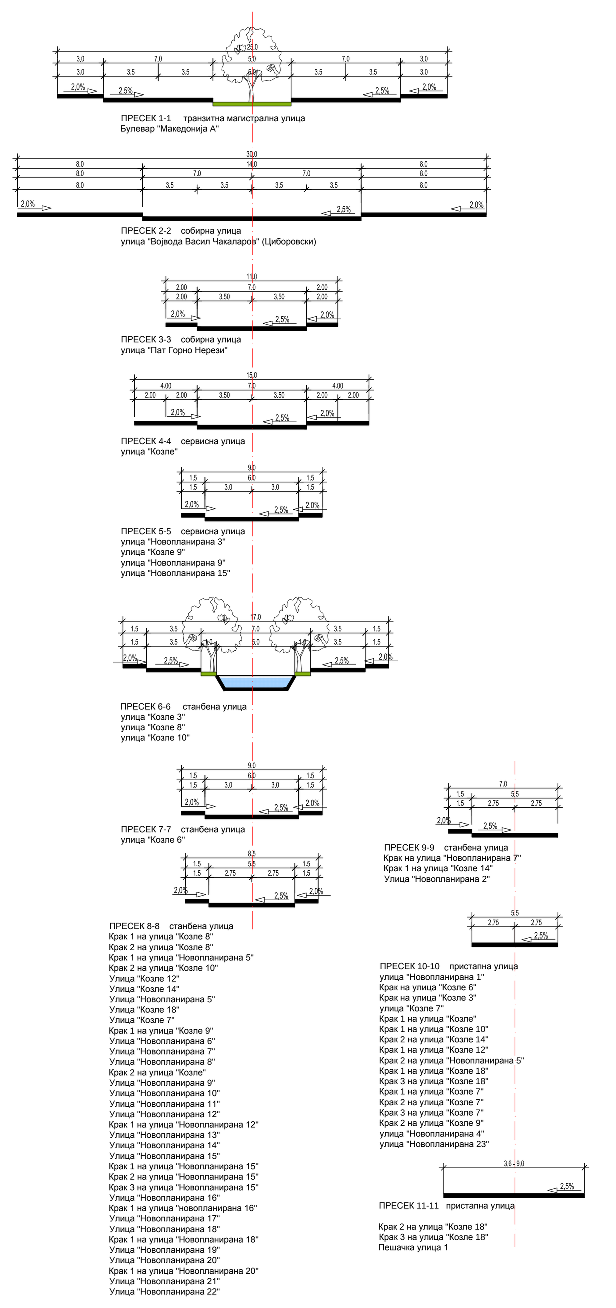

КООРДИНАТИ НА ПЛАНСКИ ОПФАТ	X	Y
T1	531686.6430	650880.6535
T2	531671.4461	650856.9525
T3	531637.8571	650811.9898
T4	531599.6113	650766.2556
T5	531558.3949	650720.0052
T6	531515.5447	650679.9572
T7	531469.8897	650643.8438
T8	531419.6059	650613.9155
T9	531362.0474	650584.1822
T10	531305.4693	650549.1400
T11	531260.0489	650517.8417
T12	531228.5108	650492.2915
T13	531248.8834	650467.1443
T14	531250.7430	650459.2776
T15	531260.3120	650413.1636
T16	531251.5120	650386.9186
T17	531263.5960	650365.3796
T18	531228.5510	650355.3286
T19	531227.1260	650334.3916
T20	531256.2870	650322.0316
T21	531249.6000	650311.6046
T22	531255.5250	650306.3446
T23	531259.4840	650304.6310
T24	531268.6030	650285.5550
T25	531268.7820	650285.1810
T26	531269.7690	650283.1150
T27	531269.2360	650264.3210
T28	531270.3270	650256.3840
T29	531270.4600	650255.4190
T30	531273.3340	650234.5220
T31	531279.3310	650216.4430
T32	531287.1200	650213.0140
T33	531297.6610	650229.5900
T34	531309.8850	650215.9370
T35	531301.4510	650214.8070
T36	531298.9590	650206.1570
T37	531294.2880	650171.7550
T38	531293.1270	650166.8036
T39	531297.8770	650139.8806
T40	531295.3660	650099.1656
T41	531292.8760	650060.9356
T42	531301.6770	650031.5736
T43	531287.8190	649976.6126
T44	531284.4180	649939.7606
T45	531286.0600	649924.9776
T46	531296.7670	649894.7806
T47	531304.6330	649866.9266
T48	531304.6800	649849.9436
T49	531327.0680	649861.8296
T50	531356.1921	649875.2715
T51	531435.3610	649911.0746
T52	531435.3610	649911.0746
T53	531435.3610	649911.0746
T54	531457.6340	649904.2956
T55	531470.6510	649897.8046
T56	531477.7850	649897.0066
T57	531490.4430	649884.2826
T58	531506.8210	649857.5896
T59	531510.6370	649850.3426
T60	531522.2410	649837.9536
T61	531535.3770	649830.9546
T62	531530.8570	649810.9336
T63	531527.5860	649802.1286
T64	531539.6570	649806.8036
T65	531577.4790	649794.9046
T66	531616.4600	649783.7806
T67	531655.5090	649775.8076
T68	531672.5530	649777.4046
T69	531691.3390	649770.8986
T70	531701.8530	649764.5866
T71	531722.3130	649747.2366
T72	531729.8620	649740.9286
T73	531737.4160	649735.6296
T74	531754.3870	649715.3856
T75	531765.2120	649724.8146
T76	531771.3640	649723.4116
T77	531821.2750	649714.4696
T78	531829.7480	649713.3926
T79	531835.9940	649713.2226
T80	531875.5400	649713.8666
T81	531879.6191	649710.7088
T82	531887.8665	649719.8439
T83	531904.2175	649736.8281
T84	531909.3878	649742.4396
T85	531914.0563	649747.9676
T86	531916.1776	649750.7417
T87	531920.0670	649756.5406
T88	531923.5917	649762.9928
T89	531925.2572	649766.5835
T90	531926.8795	649770.4810
T91	531930.0021	649779.2220
T92	531932.8079	649788.7680
T93	531934.0273	649793.6510
T94	531935.9692	649803.2536
T95	531936.6399	649807.8196
T96	531937.3082	649816.2400
T97	531937.1718	649823.8656
T98	531936.3649	649830.9382
T99	531935.7521	649834.3426
T100	531934.1909	649841.0326
T101	531931.2325	649850.8533
T102	531927.8657	649860.2492
T103	531918.3613	649884.2020
T104	531904.0724	649920.9438
T105	531900.4008	649930.7490
T106	531898.2796	649937.0030
T107	531895.7298	649946.3765
T108	531894.2311	649954.4956
T109	531893.5191	649963.4130
T110	531893.3528	649974.2065
T111	531893.8447	649984.5501
T112	531895.1893	649997.1730
T113	531900.0224	650031.0912
T114	531902.4984	650045.6888
T115	531904.7922	650055.9487
T116	531906.9189	650063.3585
T117	531914.1146	650086.0950
T118	531918.1379	650100.6410
T119	531920.0999	650108.9682
T120	531921.9693	650118.0971

T121	531923.7117	650128.0540
T122	531926.8486	650149.7422
T123	531934.6126	650213.6850
T124	531936.9549	650230.0199
T125	531942.4386	650263.5941
T126	531943.4803	650270.8121
T127	531944.1052	650276.6548
T128	531944.3293	650281.4958
T129	531944.1686	650285.7020
T130	531943.9497	650287.6394
T131	531943.2478	650291.2063
T132	531942.7702	650292.8422
T133	531941.5748	650295.8352
T134	531940.0783	650298.4773
T135	531938.3279	650300.7823
T136	531936.3962	650302.7523
T137	531933.3198	650305.0828
T138	531931.2565	650306.2297
T139	531928.3193	650307.4297
T140	531925.7811	650308.1427
T141	531923.1649	650308.5642
T142	531920.6767	650308.5294
T143	531916.7328	650307.9909
T144	531913.3383	650307.1374
T145	531910.9381	650306.1658
T146	531908.7007	650304.7438
T147	531907.3057	650303.4687
T148	531904.7672	650300.3564
T149	531900.3412	650294.1000
T150	531898.7051	650290.8290
T151	531897.2397	650286.6663
T152	531896.3961	650283.3284
T153	531895.7766	650279.7650
T154	531892.9274	650257.0304
T155	531891.4526	650247.1584
T156	531886.4683	650232.0772
T157	531883.0601	650223.4567
T158	531877.2915	650210.9591
T159	531872.4829	650201.7222
T160	531866.2012	650191.2732
T161	531859.3404	650183.2834
T162	531854.8813	650178.8522
T163	531847.8846	650172.5573
T164	531839.2921	650165.5524
T165	531825.0424	650155.2493
T166	531805.1975	650139.1420
T167	531795.7192	650131.7612
T168	531786.9487	650126.0404
T169	531779.0236	650122.6434
T170	531771.2264	650121.7273
T171	531765.4650	650124.7766
T172	531761.3960	650130.4450
T173	531758.4553	650139.2569
T174	531757.2907	650148.7576
T175	531757.8543	650157.8120
T176	531759.5878	650165.9804
T177	531763.4207	650173.5953
T178	531768.3656	650179.9590
T179	531784.7931	650198.7154
T180	531788.1719	650202.8076
T181	531792.1523	650208.4473
T182	531794.1897	650212.2038
T183	531795.0516	650214.1658
T184	531796.5148	650218.3745
T185	531798.2643	650225.5744
T186	531804.4601	650261.0030
T187	531806.3504	650270.0570
T188	531808.6227	650278.6980
T189	531810.5365	650284.7050
T190	531814.1013	650294.4409
T191	531825.2509	650322.6401
T192	531830.3021	650334.4171
T193	531835.8259	650346.2748
T194	531842.8656	650360.5455
T195	531851.2780	650376.7271
T196	531857.2096	650387.6523
T197	531862.8909	650397.6708
T198	531867.8818	650405.9041
T199	531871.8977	650411.8512
T200	531876.8815	650418.8139
T201	531880.2307	650424.1750
T202	531882.0984	650427.5920
T203	531886.3701	650436.3293
T204	531891.0291	650446.7214
T205	531895.6187	650457.5337
T206	531900.7993	650470.3537
T207	531901.4469	650471.9892
T208	531904.5175	650479.5578
T209	531909.0976	650489.7225
T210	531913.7100	650499.5652
T211	531919.9919	650512.6128
T212	531928.3264	650529.6086
T213	531938.8434	650550.7865
"Лак 1: Испупченост -0.0012 Центар X=532073.2485 Y=650484.3579 Радиус 149.9249 Почетен агол 154 Завршен агол 153"		
T214	531939.1524	650551.4079
"Лак 2: Испупченост -0.0415 Центар X= 532073.2485 Y= 650484.3579 Радиус 149.9249 Почетен агол 153 Завршен агол 144"		
T215	531952.0621	650572.6264
"Лак 3: Испупченост -0.0414 Центар X= 532073.2485 Y= 650484.3579 Радиус 149.9249 Почетен агол 144 Завршен агол 134"		
T216	531968.2688	650591.3941
T217	531981.4997	650604.3708
"Лак 4: Испупченост 0.1677 Центар X= 531939.5078 Y= 650647.1853 Радиус 59.9700 Почетен агол 314 Завршен агол 353"		
T218	531998.9686	650639.3872
T219	532003.4431	650673.5053
T220	532005.7928	650691.4216
"Лак 5: Испупченост -0.0589 Центар X= 532091.9939 Y= 651030.6404 Радиус 350.0000 Почетен агол 256 Завршен агол 242"		
T221	531929.0550	650720.8809
T222	531837.3388	650769.1253
"Лак 5: Испупченост 0.0494 Центар X= 531753.5416 Y= 650609.8204 Радиус 180.0000 Почетен агол 62 Завршен агол 74"		
T223	531804.4829	650782.4616

ПОСТОЈНИ ИНСТАЛАЦИИ

- Ø51 ПОСТОЈНА ВОДОВОДНА МРЕЖА
- Ø300 ПОСТОЈНА ФЕКАЛНА КАНАЛИЗАЦИОНА МРЕЖА
- Ø800 ПОСТОЈНА АТМОСФЕРСКА КАНАЛИЗАЦИОНА МРЕЖА
- ПОСТОЕН ОПТИЧКИ КАБЕЛ
- ПОСТОЕН БАКАРЕН КАБЕЛ
- ПОСТОЈНА ТФ КАНАЛИЗАЦИЈА
- ТФ КАБЛИ
- ПОСТОЈНА МИНИКАНАЛИЗАЦИЈА
- ПОСТОЕН 110kV ДАЛЕКУВОД
- ЗАШТИТЕН ПОЈАС НА ПОСТОЕН 110kV ДАЛЕКУВОД (ПРЕВЗЕМЕН ОД ПРЕТХОДНА ПЛАНСКА ДОКУМЕНТАЦИЈА) (2x10м)
- ПОСТОЕН 10kV КАБЕЛ
- ПОСТОЕН 1kV КАБЕЛ
- ПОСТОЈНА 1kV ВОЗДУШНА МРЕЖА
- ПОСТОЈНА ТС

ДИСЛОЦИРАНИ ИНСТАЛАЦИИ

- ДИСЛОЦИРАНА ВОДОВОДНА МРЕЖА
- ДИСЛОЦИРАНА ФЕКАЛНА КАНАЛИЗАЦИОНА МРЕЖА
- ДИСЛОЦИРАНА ЕЛЕКТРОДИСТРИБУТИВНА МРЕЖА
- ДИСЛОЦИРАНА ТЕЛЕКОМУНИКАЦИСКА МРЕЖА

ПЛАНИРАНИ ИНСТАЛАЦИИ

- ПЛАНИРАНА ВОДОВОДНА МРЕЖА
- ПЛАНИРАНА ФЕКАЛНА КАНАЛИЗАЦИОНА МРЕЖА
- ПЛАНИРАНА АТМОСФЕРСКА КАНАЛИЗАЦИОНА МРЕЖА
- ПЛАНИРАНА ЕЛЕКТРОДИСТРИБУТИВНА МРЕЖА
- ПЛАНИРАНА ТЕЛЕКОМУНИКАЦИСКА МРЕЖА
- ПЛАНИРАНА ГАСОВОДНА МРЕЖА - ГУП

ДЕТАЛЕН УРБАНИСТИЧКИ ПЛАН ЗА ГРАДСКА ЧЕТВРТ J 01- СРЕДНО НЕРЕЗИ

ОПШТИНА КАРПОШ, СКОПЈЕ

ПЛАНСКИ ПЕРИОД **2017-2027**

-ПРЕДЛОГ ПЛАН-

СИНТЕЗЕН ПЛАН

- ПЛАНСКА ДОКУМЕНТАЦИЈА -

КЛАСА НА НАМЕНИ:

Е - ИНФРАСТРУКТУРА
Е1 - Комунална инфраструктура - сообраќајници

Е2 - Комунална супраструктура
Е3 - Некомпатибилна инфраструктура

А - ДОМУВАЊЕ
А1 - Домување во станбени куќи

В - ЈАВНИ ИНСТИТУЦИИ
В1 - Образование и наука
В2 - Здравство и социјална заштита
В4 - Државни институции

Д - ЗЕЛЕНИЛО И РЕКРЕАЦИЈА
Д1 - Парковско зеленило
Д2 - Заштитно зеленило
Д3 - Спорт и рекреација
Д4 - Меморијални простори

ЛЕГЕНДА:

- ГРАНИЦА НА ПЛАНСКИ ОПФАТ П=**57.46**ха
- ГРАНИЦА НА ЧЕТВРТ
- ГРАНИЦА НА БЛОК
- БЛОК 14 — БРОЈ НА БЛОК
- 14.2 — БРОЈ НА ГРАДЕЖНА ПАРЦЕЛА
- РЛ — РЕГУЛАЦИОНА ЛИНИЈА
- ГРАНИЦА НА ГРАДЕЖНА ПАРЦЕЛА
- ГЛ — ГРАДЕЖНА ЛИНИЈА
- ЕЛЕМЕНТИ НА СООБРАЌАЈНИЦА
- ОСОВИНА НА КОЛОВОЗ
- А1 — КЛАСА НА НАМЕНИ
- П+2 — КАТНОСТ
- Н=10.2м — МАКСИМАЛНА ВИСИНА НА ХОРИЗОНТАЛЕН ВЕНЕЦ
- ВИСОКО ЗЕЛЕНИЛО - ДРВОРЕД
- ГРАНИЦА НА ВТОРА ЗАШТИТНА ЗОНА НА БУНАРИ НЕРЕЗИ-ЛЕПЕНЕЦ (СОГЛАСНО ГУП НА ГРАД СКОПЈЕ 2012-2022)
- ГРАНИЦА НА ТРЕТА ЗАШТИТНА ЗОНА НА БУНАРИ НЕРЕЗИ-ЛЕПЕНЕЦ (СОГЛАСНО ГУП НА ГРАД СКОПЈЕ 2012-2022)
- 110kV ДАЛЕКУВОД
- ЗАШТИТЕН ПОЈАС НА 110kV ДАЛЕКУВОД 2x10м
- ГРАНИЦА НА ЗАШТИТЕНИ ДОБРА
- ГРАНИЦА НА КОНТАКТНА ЗОНА
- РЕЖИМ НА ЗАШТИТА ОД ВТОР СТЕПЕН
- РЕЖИМ НА ЗАШТИТА ОД ТРЕТ СТЕПЕН
- 265.603 / i=3.58% / L=31.69 — ПРОЕКТИРАНИ ВИСИНСКИ КОТИ, ПОДОЛЖЕН НИВЕЛМАН

N 142‰ NE 120‰ E 56‰ SE 114‰ S 82‰ SW 37‰ W 74‰ NW 81‰ (294)

N

ТАЈФА АРХИТЕКТИ WWW.TAJFA.MK	ТАЈФА АРХИТЕКТИ ДООЕЛ УЛ.ЖИВКО ЧАЛО 23, 1300 КУМАНОВО www.tajfa.mk | contact@tajfa.mk	УПРАВИТЕЛ: м-р СТЕФАН ЛАЗАРЕВСКИ, диа	ТЕХ.БР. 17/15 РАЗМЕР: 1/1000 04.2023
НАРАЧАТЕЛ:	ОПШТИНА КАРПОШ	НАЗИВ НА ПЛАНОТ: ДЕТАЛЕН УРБАНИСТИЧКИ ПЛАН ЗА ГРАДСКА ЧЕТВРТ J 01 - СРЕДНО НЕРЕЗИ, ОШТИНА КАРПОШ - СКОПЈЕ ПЛАНСКИ ПЕРИОД 2017-2027	ЛИЦЕНЦА БР: 0055
ПЛАНСКИ ОПФАТ:	ГРАДСКА ЧЕТВРТ J 01 - СРЕДНО НЕРЕЗИ	ДОНЕСУВАЧ НА ПЛАНОТ: ОШТИНА КАРПОШ	У
ОПШТИНА:	ОПШТИНА КАРПОШ		
ГРАД:	СКОПЈЕ		
ПЛАНЕР-ПОТПИСНИК: ПЛАНЕР:	м-р СТЕФАН ЛАЗАРЕВСКИ, диа 0.0368; БИЉАНА НАСКОВИЌ, диа 0.0369; ТОМАИДА ДИМИТРОВСКА, миа; ЉУБИЦА ЕФТИМОВА, миа	ПРИЛОГ: СИНТЕЗЕН ПЛАН	07