Врз основа на член 65 став (6) од Законот за животната средина („Службен весник на Република Македонија“ бр. 53/05, 81/05, 24/07, 159/08, 83/09, 48/10, 124/10 и 51/11), **Градоначалникот на општина Карпош**, на ден 05.12.2022 година, донесе

Одлука за неспроведување на стратегиска оцена

1. За планскиот документ Детален урбанистички план, за Градска ЧЕТВРТ ССЗ 01 блок 10 од четврт ССЗ 01., општина Карпош Скопје кој се носи согласно , Законот за просторно и урбанистичко планирање не е потребно да се спроведе стратегиска оцена на влијанието врз животната средина согласно член 65 од Законот за животната средина.
2. Одлуката заедно со формуларите за определување на потребата од спроведување односно неспроведување на стратегиска оцена се објавува на веб страната на општина Карпош www.karpos.gov.mk.
3. Согласно критериумите за определување на тоа дали еден плански документ има влијание врз животната средина од член 65 став (4) од Законот за животна средина и врз основа на податоците од Прилог 2 на Правилникот за формата, содржината и образецот на одлуката за спроведување односно неспроведување на стратегиска оцена и на формуларите за потребата од спроведување односно неспроведување на стратегиска оцена донесувањето на планскиот документ Деталниот урбанистички план, за Градска ЧЕТВРТ ССЗ 01 блок 10 од четврт ССЗ 01., општина Карпош Скопје нема да има влијание врз животната средина од следните причини: бидејќи со планскиот документ кој се донесува има цел рационално користење на земјиштето, се дефинираат и оформуваат урбанистички парцели, со што се решаваат имотно правните работи на сопствениците од катастарските парцели. Намената на земјиштето се усогласува со ГУП на град Скопје (2012 - 2022 година). Намени и компатибилни намени согласно стандардите и нормативите за урбанистичко планирање. .
4. Против оваа одлука може да се поднесе жалба до Градоначалникот на општина Карпош во рок од 15 дена од денот на објавувањето на одлуката на веб страната.

Бр.45- 9078/1 од 05.12.2022 год,
с.р
Место Скопје

Име и презиме

ГРАДОНАЧАЛНИК НА
ОПШТИНА КАРПОШ
Стевчо Јакимовски

Податоци за органот кој го изработува планскиот документ	
Назив на планскиот документ	Детален урбанистички план, за Градска ЧЕТВРТ ССЗ 01 Блок 10, општина Карпош Скопје
Орган надлежен за изработка на планскиот документ	Друштво за трговија и услуги БИЛД УРБАН ДООЕЛ Скопје
Орган надлежен за донесување на планскиот документ	Општина Карпош - Скопје

Податоци за изработувачот на планскиот документ	
Име на лицето овластено за подготвување на планскиот документ	Бојан Муличковски, диа
Назив на работното место	Дипломиран инженер архитект - планер потписник
Контакт податоци за лицето	078 240 218

Основни податоци за планскиот документ			
Од што произлегува донесувањето на планскиот документ? (пр. законска обврска или друга одредба)			
Планскиот документ кој се донесува има цел да се изработи Детален урбанистички план, за Градска ЧЕТВРТ ССЗ 01 Блок 10, Градска четврт ССЗ 01, општина Карпош Скопје, согласно ГУП на град Скопје 2012-2022 год, рационално користење на земјиштето, се дефинираат и оформуваат урбанистички парцели, со што се решаваат имотно правните работи на сопствениците од катастарските парцели			
Дали се донесува нов плански документ или се вршат измени на постојниот?			
Да☒ Не☐			
Доколку се врши измена на постоечки плански документ наведете го називот на стариот плански документ и причините за негово изменување?			
За блокот 10, кој се планира да се изработи нема Планска документација со исклучок на многу мал дел со намена В2-Здравство, т.е ДУП дел од населба Злокуќани опфат "А"			
Дали планскиот документ опфаќа област определена со член 65 став 2 од Законот за животна средина? Доколку одговорот е ДА наведете ја областа.			
не			
Дали планскиот документ е определен со уредбата за стратегиите, плановите и програмите, вклучувајќи ги и промените на тие стратегии, планови и програми, за кои задолжително се спроведува постапка за оцена на нивното влијание врз животната средина и врз животот и здравјето на луѓето. Доколку е определен наведете ја точката и алинејата под која е определен. (пр. член 3, точка 1, алинеја 5)			
Да ☐ Не ☒	Член:	Точка:	Алинеја:
Дали со планскиот документ се планира реализирање на проект што е предвиден со Уредбата за определување на проектите и критериумите врз основа на кои се утврдува потребата за спроведување на постапка за оцена на влијанието врз животната средина. Доколку одговорот е позитивен наведете за каков проект станува збор.			
не			
Дали планскиот документ опфаќа користење на мала област од локално значење како што е определено со член 65 став 3 од Законот за животна средина. Доколку одговорот е ДА, наведете ја површината на областа и нејзиното значење.			
не			
Да се наведе целта на донесување на планскиот документ и да се опише клучната одлука која ќе се донесе.			
ГУП -от на град Скопје 2012-2022 год. донесен на 03.12 2012 год. е изработен со Градски четврти. Во конкретниот случај тоа е Четврт ССЗ 01. Согласно законската регулатива е изработен Регулациски план, односно градската Четврт ССЗ 01 е поделен на блокови за кои е потребно пооделно за секој блок да се изработува ДУП. Тоа е ССЗ 01 Блок 10, и се врши усогласување на ДУП -от со ГУП на град Скопје.Со Урбанистичкиот план за четврт се утврдува темелна организација на просторот на Градот со планска документација на пониско ниво, заштита на природата, култура и историски вредности, користење и намена на површината со услови и мерки за нивно уредување.			
Предмет на планскиот документ. (пр. транспорт, планирање на просторот и сл.)			
планирање на просторот			
Периодот за донесување на планскиот документ.			
2015-2020			
Предвидено ревидирање на планскиот документ. Доколку е предвидено ревидирање, на колку години?			

5 години
Простор или област опфатени со планскиот документ. (пр. географска област, добро е да се прикачи мапа)
југ - по осовина на ул. Скупи 20 и ул. Скупи; исток - по осовина на Бардовци - пат-Скопје. Од север ги сече КП 297, КП 296/3. КП 293, КП 642, КП 641, КП 640/3, КП 640/2, КП 640/1, река Лепенец, КП 625, КП 626, КП 633, КП 628/3, КП 632, КП 628/2, КП 258, КП 614/2 КП 614/1, КП 613/3, КП 613/2, КП 526/1 и КП 527 од Северо-запад ги сече КП 528/2, КП 528/5 осовина на улица Скупи-14, Улица Ц9 и улица Скупи-22.
Целите и/или предлог целите што треба да се постигнат со реализирањето на планскиот документ и дали истите се содржани во акт или документ.
Да ☒ Не ☐
Дали е приложена копија од целите?
Да ☒ Не ☐

Резиме на влијанијата врз животната средина (Да се определи дали имплементацијата на планскиот документ ќе предизвика значително влијание врз животната средина, потребно е да ги пополните прашањата кои следат подолу како водич за определување на значителното влијание на ефектите врз животната средина, а кои се во согласност со Уредбата за критериумите врз основа на кои се донесуваат одлуките дали определени плански документи би можеле да имаат значително влијание врз животната средина и здравјето на луѓето.)	
Потенцијалните влијанија врз животната средина од планскиот документ. Локалитетот за кој се носи планскиот документ е со мешана намена А и Г. Согласно Правилникот за стандарди и нормативи за урбанистичко планирање е предвидена намена, А-домување, Д2 -заштитно зеленило(поточно локалитет Скупи) В- Јавни институции - здравство. и можност за мал процент на Г2, Г3 и Г4 - Лесна индутрија, сервис и стоваришта. Влијанието врз животната средина останува исто, бидејки со планскиот документ нема да се изврши дополнително оптеретување врз животната средина.	
Веројатноста, времетраењето, фреквентноста и повратноста на влјанијата;	нема
Кумулативната природа на влијанијата врз животната средина и животот и здравјето на луѓето	континуирано влијание но не и зголемено врз животната средина. (Прилог планска програма).
Прекугранична природа на влијанијата;	нема
Ризиците по животот и здравјето на луѓето и животната средина (пр. како резултат на несреќи);	Ризиците се предвидени и за истите се предвидуваат мерки за заштита.
Опсег и просторниот обем на влијанијата (географска област и големината на популацијата која ќе биде засегната).	На површина од планскиот опфат од 38.69 ха, се предвидува зголемување бројот на жители.
Потенцијалните економски и социјални влијанија кои би ги предизвикал планскиот документ како што се:	
Со планскиот документ кој што се донесува се предвидува позитивен ефект врз економските и социјалните фактори.	
Вредноста и ранливоста на областа која ќе биде засегната со донесување на планскиот документ:	
Посебни природни карактеристики или културно наследство	нема
Надминувањата на стандардите за квалитет на животната средина или граничните вредности	нема
Интензивна употреба на земјиштето	нема

Влијанијата врз областите или пејсажите кои имаат признати статус на национални или меѓународни заштитени подрачја.	нема

Објаснете го степенот до кој планскиот документ поставува рамка за спроведување на проекти и други активности, во однос на локацијата, природата, големината и условите за работа или според одредувањето на ресурсите:

Планскиот документ кој ќе се спроведува има законска рамка и со него се планираат услови за градба (оформување на урбанистичка и архитектонска целина).

Објаснете ја околината во близина на проектот односно активноста која се планира да се спроведе со планскиот документ од аспект на можни влијанија врз животната средина. (пр. планот предвидува изградба на резиденцијални објекти во близина на индустриска зона, објаснете дали индустриската зона ќе има влијание врз животната средина на планираните резиденцијални проекти):

Планскиот документ се однесува на веќе предходно зацртана цел според Генералниот урбанистички план на град Скопје од 2012 - 2022 год. А - домување, , Д -зеленило,Г2, Г3 и Г4 - Лесна индутрија, сервис и стоваришта, Е2 - комунална супраструктура со можност за компатибилни намени според Правилникот за стандради и нормативи за урбанистичко планирање и дефинирање и оформување на урбанистички парцели според сопственоста.

Објаснете ја важноста на планскиот документ за вклучување на аспектот на заштита на животната средина особено во поглед на промовирањето на одржливиот развој:
(Да се наведе дали обемот на планскиот документ придонесува кон одржливоста и намалување на еколошките проблеми. Пр. еден инфраструктурен план може да има поголеми влијанија врз животната средина отколку некој образовен план на наставните планови)

Со планскиот документ дополнително не се оптеретува животната средина бидејќи за истиот се предвидуваат мерки и активности за намалувањето на влијанието врз животната средина.

Кои еколошки проблеми се релевантни за планскиот документ. Опишете зошто истите се релевантни и опишете ја нивната природа и сериозност.
(Објаснете ги проблемите кои спроведувањето на планскиот документ може да ги предизвика или да доведе до нивно зголемување, проблемите кои може да го забават неговото спроведување, како и проблеми кои спроведувањето на планскиот документ може да ги реши или намали.)

нема

Објаснете како планскиот документ кој е предмет на разгледување е поврзан со друг/и плански документ/и во хиерархијата на планирање. Наведете го називот на тој/тие плански документ/и и наведете ги клучните влијанија на тие плански документи врз животната средина.Определете ги разликите во клучните одлуки што се носат со предметниот плански документ и другите плански документи кои биле или ќе бидат предмет на оцена.

Планскиот документ кој се донесува ги следи одредбите на генералниот урбанистички план.

Доколку потенцијалните влијанија на клучните одлуки во планскиот документ веќе биле предмет на оцена или веќе биле разгледани во други плански документи во некоја поранешна фаза, резимирајте ги главните заклучоци на таа оцена и како тие заклучоци се користени во процесот на одлучување. Опишете дали претходно спроведената оценка е направена согласно најновите сознанија за влијанијата врз животната средина со цел да може истата да се користи во процесот на усвојување на постоечкиот плански документ.

нема

Доколку потенцијалните влијанија од клучната одлука во овој плански документ ќе биде оценета во некоја подоцнежна фаза на планирање на пониско ниво, наведете како ќе

обезбедите влијанијата што се утврдени во оваа фаза на донесување на планскиот документ да се земат во предвид при носењето на одлуката во подоцнежната фаза (пр. се спроведува стратегиска оцена на урбанистички план во кој се предвидува изграба на објект кој подлежи на постапка на оцена на влијанието врз животната средина). не се спроведува стратешка оценка на планскиот документ	
ИЗЈАВА	Изјавуваме дека податоците дадени во овој формулар се точни, вистинити и комплетни.
Функција, име и презиме и потпис на лицето кој го носи планскиот документ во име на органот	Градоначалник на Општина Карпош- Стевчо Јакимовски
Датум 05.12.2022 год. Место Скопје	М.П.

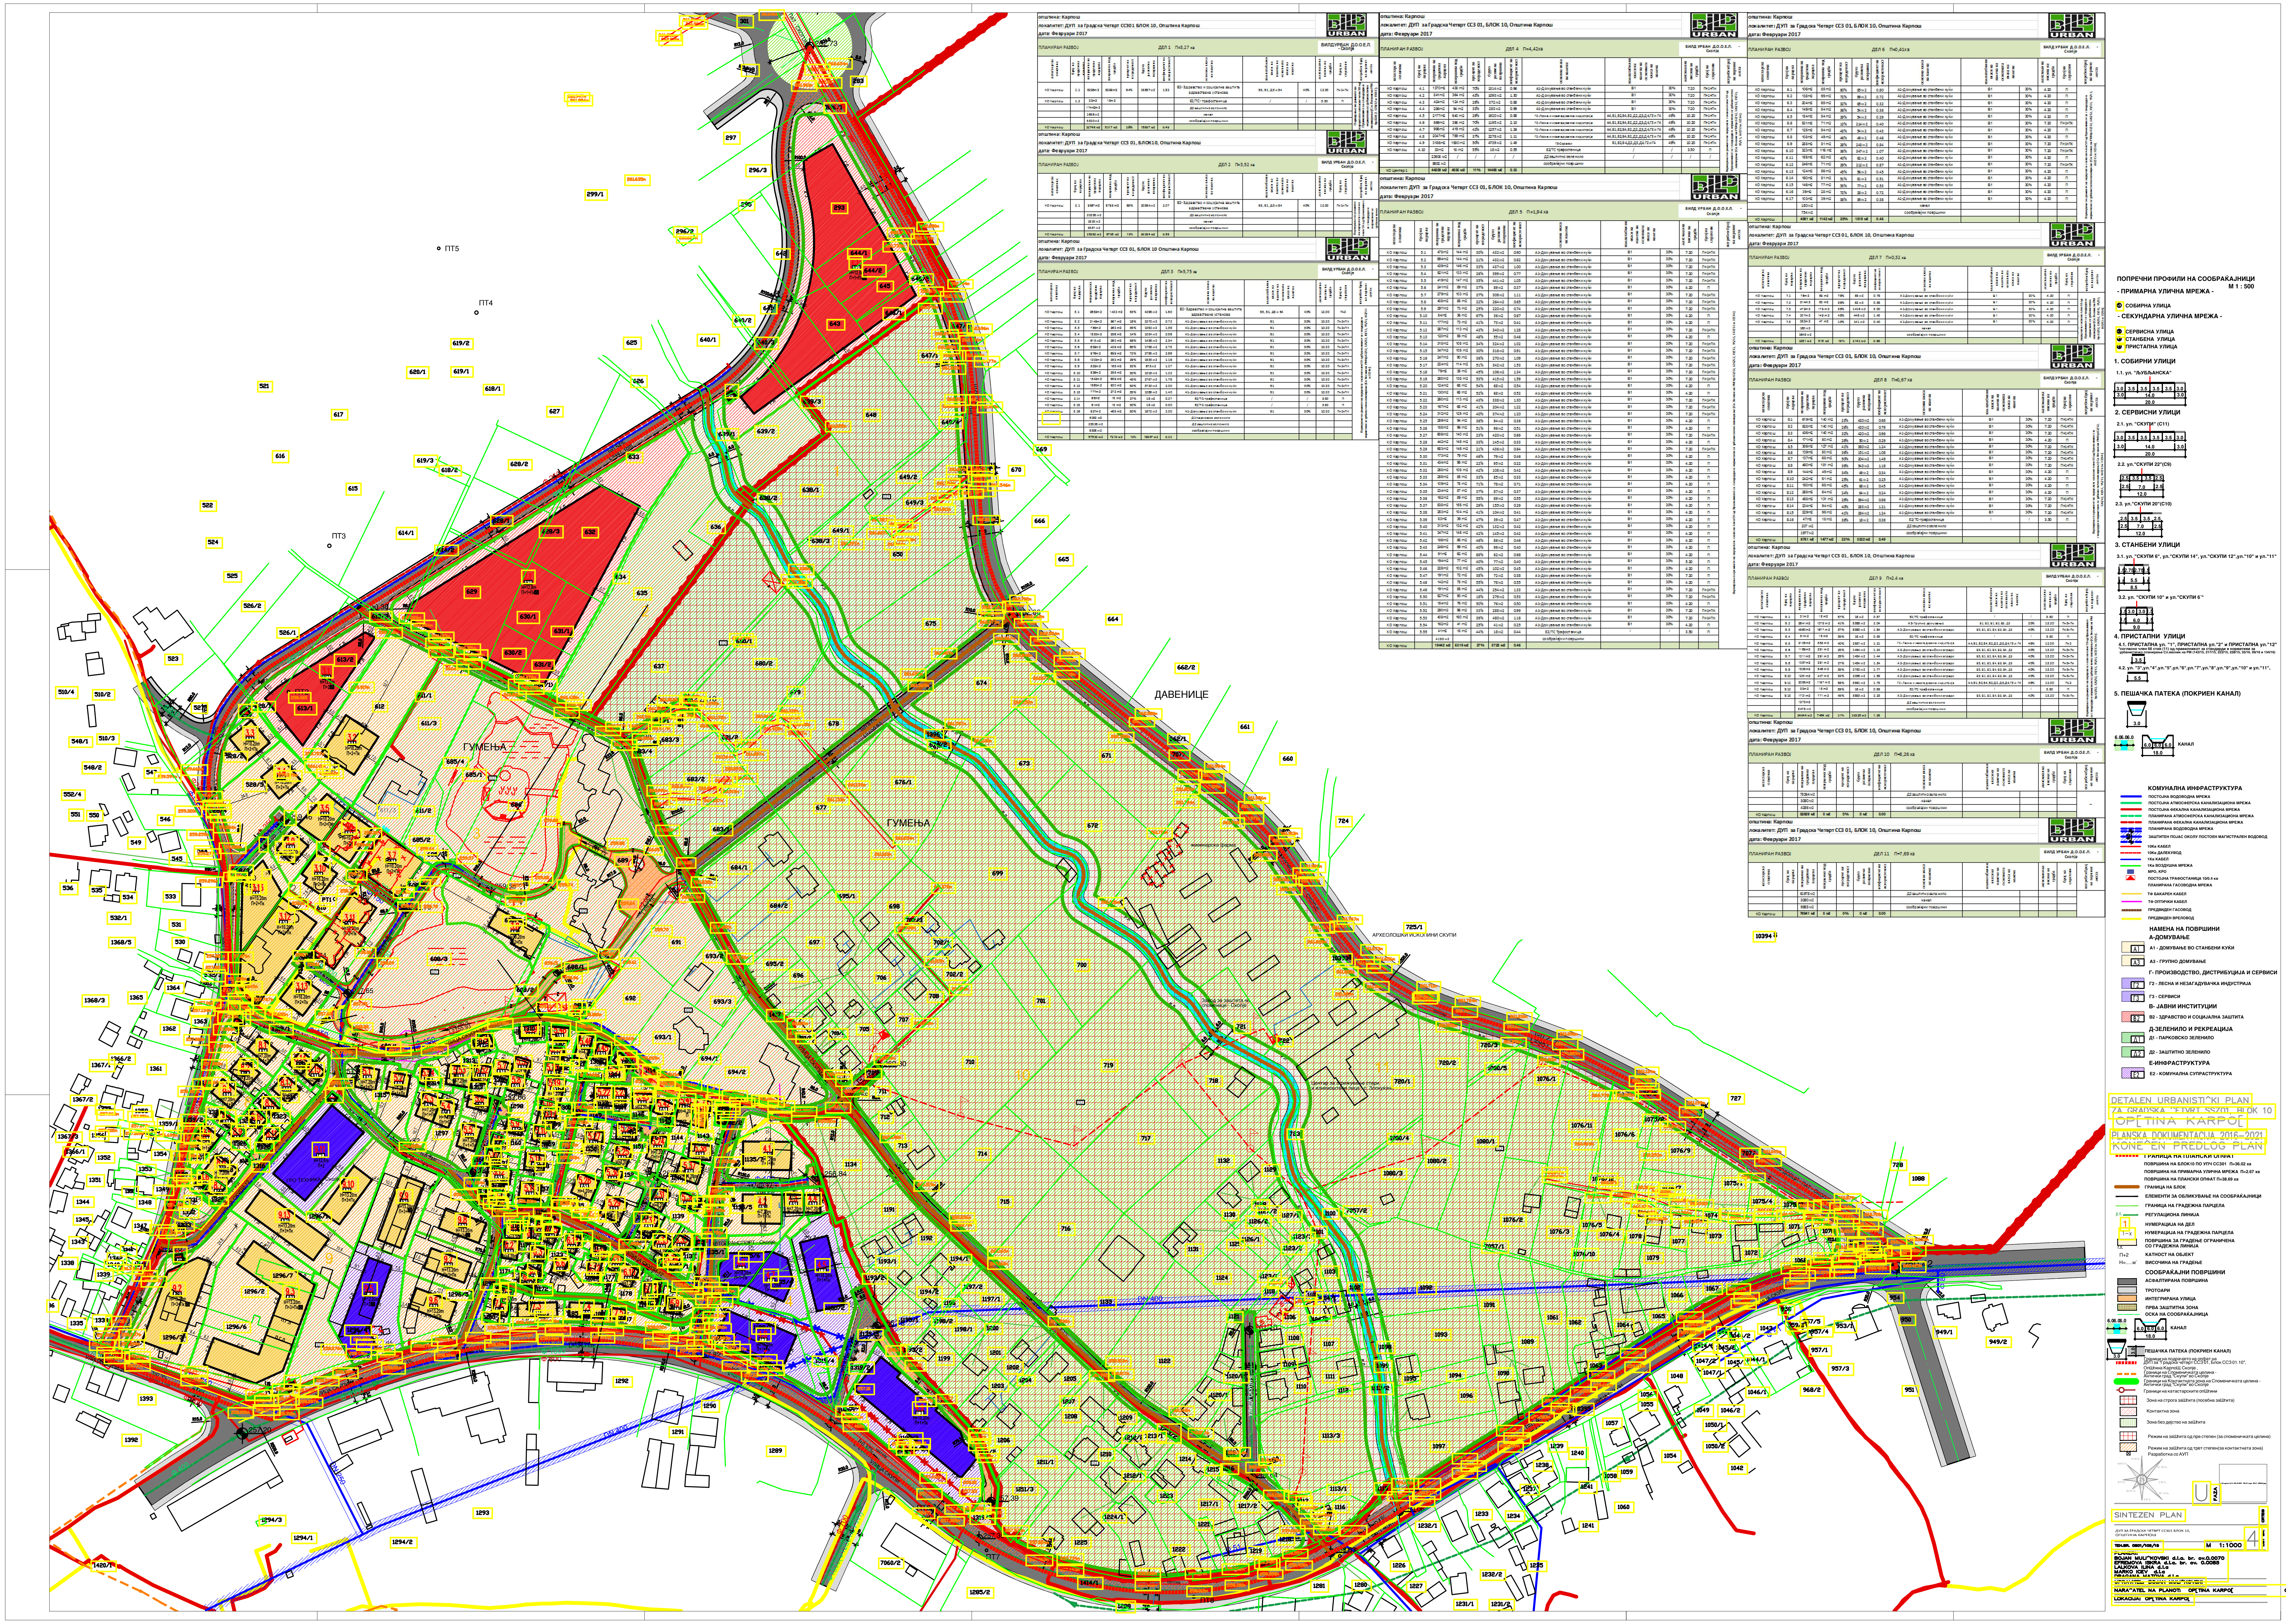
ДАВЕНИЦЕ
ГУМЕЊА
ПОПРЕЧНИ ПРОФИЛИ НА СООБРАЌАЈНИЦИ
М 1 : 500
- ПРИМАРНА УЛИЧНА МРЕЖА -
СОБИРНА УЛИЦА
- СЕКУНДАРНА УЛИЧНА МРЕЖА -
СЕРВИСНА УЛИЦА
СТАНБЕНА УЛИЦА
ПРИСТАПНА УЛИЦА
1. СОБИРНИ УЛИЦИ
1.1. ул. "ЉУБЉАНСКА"
2. СЕРВИСНИ УЛИЦИ
2.1. ул. "СКУПИ" (С11)
2.2. ул."СКУПИ 22"(С9)
2.3. ул."СКУПИ 20"(С10)
3. СТАНБЕНИ УЛИЦИ
3.1. ул. "СКУПИ 6", ул."СКУПИ 14", ул."СКУПИ 12",ул."10" и ул."11"
3.2. ул. "СКУПИ 10" и ул."СКУПИ 6´"
4. ПРИСТАПНИ УЛИЦИ
4.1. ПРИСТАПНА ул. "1", ПРИСТАПНА ул."2" и ПРИСТАПНА ул."12"
*согласно член 66 став (11) од правилникот за стандарди и нормативи за урбанистичко планирање Сл.весник на РМ (142/15, 217/15, 222/15, 228/15, 35/16, 99/16 и 134/16)
4.2. ул. "3",ул."4",ул."5",ул."6",ул."7",ул."8",ул."9",ул."10" и ул."11",
5. ПЕШАЧКА ПАТЕКА (ПОКРИЕН КАНАЛ)
КАНАЛ
КОМУНАЛНА ИНФРАСТРУКТУРА
ПОСТОЈНА ВОДОВОДНА МРЕЖА
ПОСТОЈНА АТМОСФЕРСКА КАНАЛИЗАЦИОНА МРЕЖА
ПОСТОЈНА ФЕКАЛНА КАНАЛИЗАЦИОНА МРЕЖА
ПЛАНИРАНА АТМОСФЕРСКА КАНАЛИЗАЦИОНА МРЕЖА
ПЛАНИРАНА ФЕКАЛНА КАНАЛИЗАЦИОНА МРЕЖА
ПЛАНИРАНА ВОДОВОДНА МРЕЖА
ЗАШТИТЕН ПОЈАС ОКОЛУ ПОСТОЕН МАГИСТРАЛЕН ВОДОВОД
10Кв КАБЕЛ
В- ЈАВНИ ИНСТИТУЦИИ
В2 - ЗДРАВСТВО И СОЦИЈАЛНА ЗАШТИТА
Д-ЗЕЛЕНИЛО И РЕКРЕАЦИЈА
Д1 - ПАРКОВСКО ЗЕЛЕНИЛО
Д2 - ЗАШТИТНО ЗЕЛЕНИЛО
Е-ИНФРАСТРУКТУРА
Е2 - КОМУНАЛНА СУПРАСТРУКТУРА
DETALEN URBANISTI^KI PLAN
ZA GRADSKA ^ETVRT SS701, BLOK 10
OP[TINA KARPO[
PLANSKA DOKUMENTACIJA 2016-2021
KONE^EN PREDLOG PLAN
ГРАНИЦА НА ПЛАНСКИ ОПФАТ
ПОВРШИНА НА БЛОК10 ПО УПЧ СС301 П=36.02 ха
ПОВРШИНА НА ПРИМАРНА УЛИЧНА МРЕЖА П=2.67 ха
ПОВРШИНА НА ПЛАНСКИ ОПФАТ П=38.69 ха
ГРАНИЦА НА БЛОК
ЕЛЕМЕНТИ ЗА ОБЛИКУВАЊЕ НА СООБРАЌАЈНИЦИ
ГРАНИЦА НА ГРАДЕЖНА ПАРЦЕЛА
РЕГУЛАЦИОНА ЛИНИЈА
НУМЕРАЦИЈА НА ДЕЛ
НУМЕРАЦИЈА НА ГРАДЕЖНА ПАРЦЕЛА
ПОВРШИНА ЗА ГРАДЕЊЕ ОГРАНИЧЕНА СО ГРАДЕЖНА ЛИНИЈА
КАТНОСТ НА ОБЈЕКТ
ВИСОЧИНА НА ГРАДЕЊЕ
СООБРАЌАЈНИ ПОВРШИНИ
АСФАЛТИРАНА ПОВРШИНА
ТРОТОАРИ
ИНТЕГРИРАНА УЛИЦА
ПРВА ЗАШТИТНА ЗОНА
ОСКА НА СООБРАЌАЈНИЦА
ПЕШАЧКА ПАТЕКА (ПОКРИЕН КАНАЛ)
Граници на подрачјето на опфат на ДУП за "Градска четврт СС3 01, Блок СС3 01.10", ОпШтина КарпоШ Скопје ,
Граници на Споменичката целина - Антички град "Скупи" во Скопје
Граници на Контактната зона на Споменичката целина - Антички град "Скупи" во Скопје
Граници на катастарските опШтини
Зона на строга заШтита (посебна заШтита)
Контактна зона
Зона без дејство на заШтита
Режим на заШтита од прв степен (за споменичката целина)
Режим на заШтита од трет степен(за контактната зона)
Разработка со АУП
FAZA
U
SINTEZEN PLAN
ДУП ЗА ГРАДСКА ЧЕТВРТ СС301 БЛОК 10, ОПШТИНА КАРПОШ
TEH.BR. 0801/109/15
M 1:1000
4
PLANERI:
BOJAN MULI^KOVSKI d.i.a. br. ov.0.0070
EFREMOVA ISKRA d.i.a. br. ov. 0.0085
LALKOVA ILINA d.i.a
MARKO ICEV d.i.a
DRAGANA MATOVA d.i.a
UPRAVITEL: BOJAN MULI^KOVSKI
NARA^ATEL NA PLANOT: OP[TINA KARPO[
02.2017
LOKACIJA: OP[TINA KARPO[