

МАГИСТРАЛНИ УЛИЦИ

12 (7) 10.5 5 10.5 12 (7)

50 (40)

Bul.Makedonska-Kosovska Brigada "A" S.28-S.48
(gradska magistrala)

СЕРВИСНИ УЛИЦИ

CS(УЛ.1688)

5.0 12.0 5.0

22.0

C7(УЛ. МАКЕДОНСКО-КОСОВСКА БРИГАДА 2)
C8(УЛ. МАКЕДОНСКО-КОСОВСКА БРИГАДА 5)

2.25 6.0 2.25

10.5

СТАНБЕНИ УЛИЦИ

СТ1(УЛ.МАКЕДОНСКО-КОСОВСКА БРИГАДА 3),
СТ2(УЛ.1688) СТ-СТ7(УЛ.МАКЕДОНСКО-КОСОВСКА БРИГАДА 3)

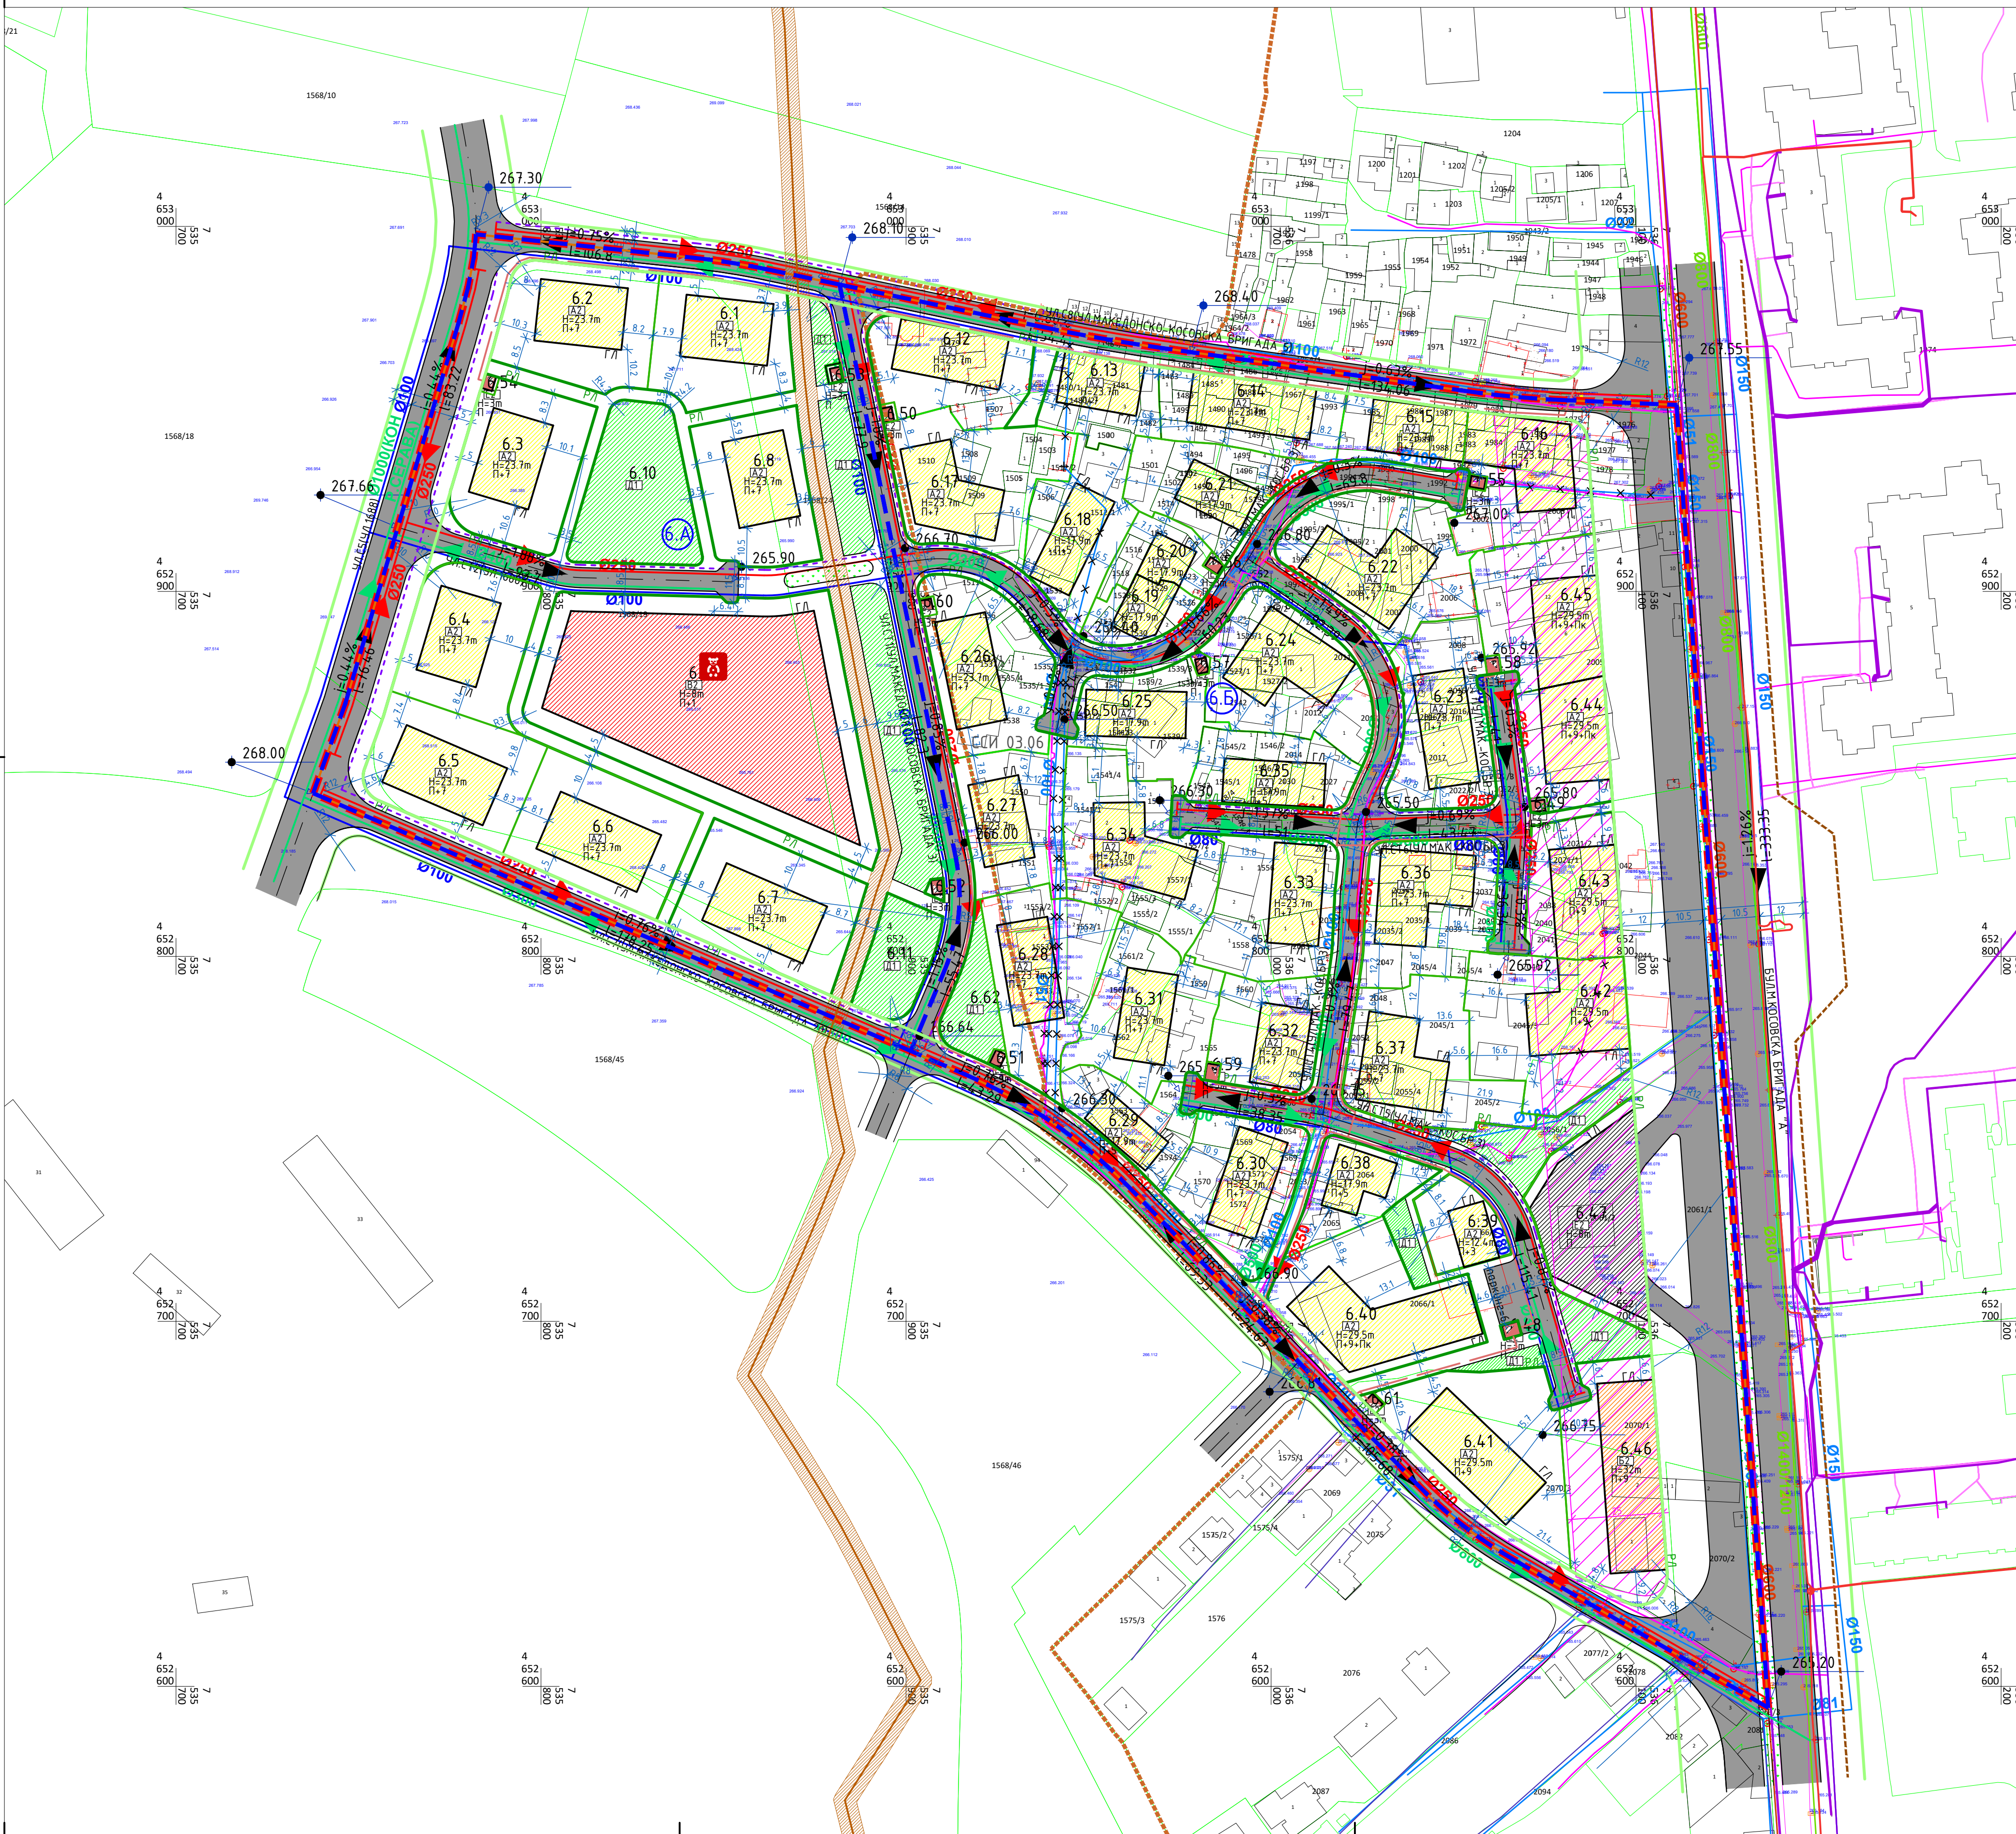
1.5 5.5 1.5

8.5

ПЕШАЧКИ ПАТЕКИ

4.5

Јавни институции - B2 - (организации за згрижување и воспитување на деца од предучилишна возраст - (градници))

[illegible]

ВИД НА ПЛАН	ДЕТАЛЕН УРБАНИСТИЧКИ ПЛАН		
ИМЕНЕ	ЗА ГРАДСКА ЧЕТВРТ ССИ 03, БЛОК 06		
МЕСТО	ОПШТИНА ЧАИР, ОПШТИНА КАРПОШ СКОПЈЕ		
ПЛАНСКИ ОПФАТ	ЗАПАД : ОСОВИНА НА СЕРВИСНА УЛИЦА „С5“ СЕВЕР : ОСОВИНА НА СЕРВИСНА УЛИЦА „С8“ ИСТОК : ОСОВИНА НА ГРАДСКА МАГИСТРАЛНА УЛИЦА „БУЛЕВАР МАКЕДОНСКО - КОГОВСКА БРИГАДА“ ЈУГ : ОСОВИНА НА СЕРВИСНА УЛИЦА „С7“		
ДЕЛ	ПЛАНСКА ДОКУМЕНТАЦИЈА	ПЛАНСКИ ПЕРИОД	2017-2022
ПОВРШИНА	8.741ха	РАЗМЕР	1 : 1000
ГРАНИЦА НА ПЛАНСКИ ОПФАТ			
РЕГУЛАЦИОНА ЛИНИЈА			
ОЗНАКА ЗА БЛОК			
ГРАНИЦА НА БЛОК			
РЕГУЛАЦИОНА ЛИНИЈА ПО ТИП НА ГРАД СКОПЈЕ 2012 И УПЗ			
ДОМУЌАЊЕ ВО СТАНЕБНИ УГРАДИ			
ГОЛЕМИ ТРГОВСКИ ЕДИНИЦИ			
ЗДРАВСТВО И СОЦИЈАЛНА ЗАШТИТА			
ПАРКОВСКО ЗЕЛЕНИЛО			
КОМУНАЛНА ИНФРАСТРУКТУРА (ГРАДОСТРАНИЦА, Б.П. СТАНИЦА)			
ЗОНА НА ЛИНСКИ ЦЕНТАР			
ИЗРАБОТУВАЧ	ИВАНОВ ИНЖЕНЕРСКИ ДООЕЛ БОРИК КИДРИЧ 12/16, БИТОЛА 		
НАРАЧАТЕЛ	ОПШТИНА ЧАИР, СКОПЈЕ		
ОВЛАСТЕНИ ПЛАНИРИ	НАТАЛИ ТАШЕВСКА ГИЛЕВСКА д-ца ОВЛАСТУВАЊЕ 0.009% САШКО ИВАНОВ д-ца ОВЛАСТУВАЊЕ 0.009%		
СОРАБОТНИЦИ	ЦВЕТАНКА ДОНЧЕВА д-ца АНДРИЈАН ИВАНОВ д-ца СТЕФАНКИЈА ИВАНОВ д-ца		
ПРИЛОГ	СИНТЕЗЕН ПЛАН		
ТЕХ. БРОЈ	0801-02-12/17	ДАТУМ	04.2021
			ЛИСТ 5