


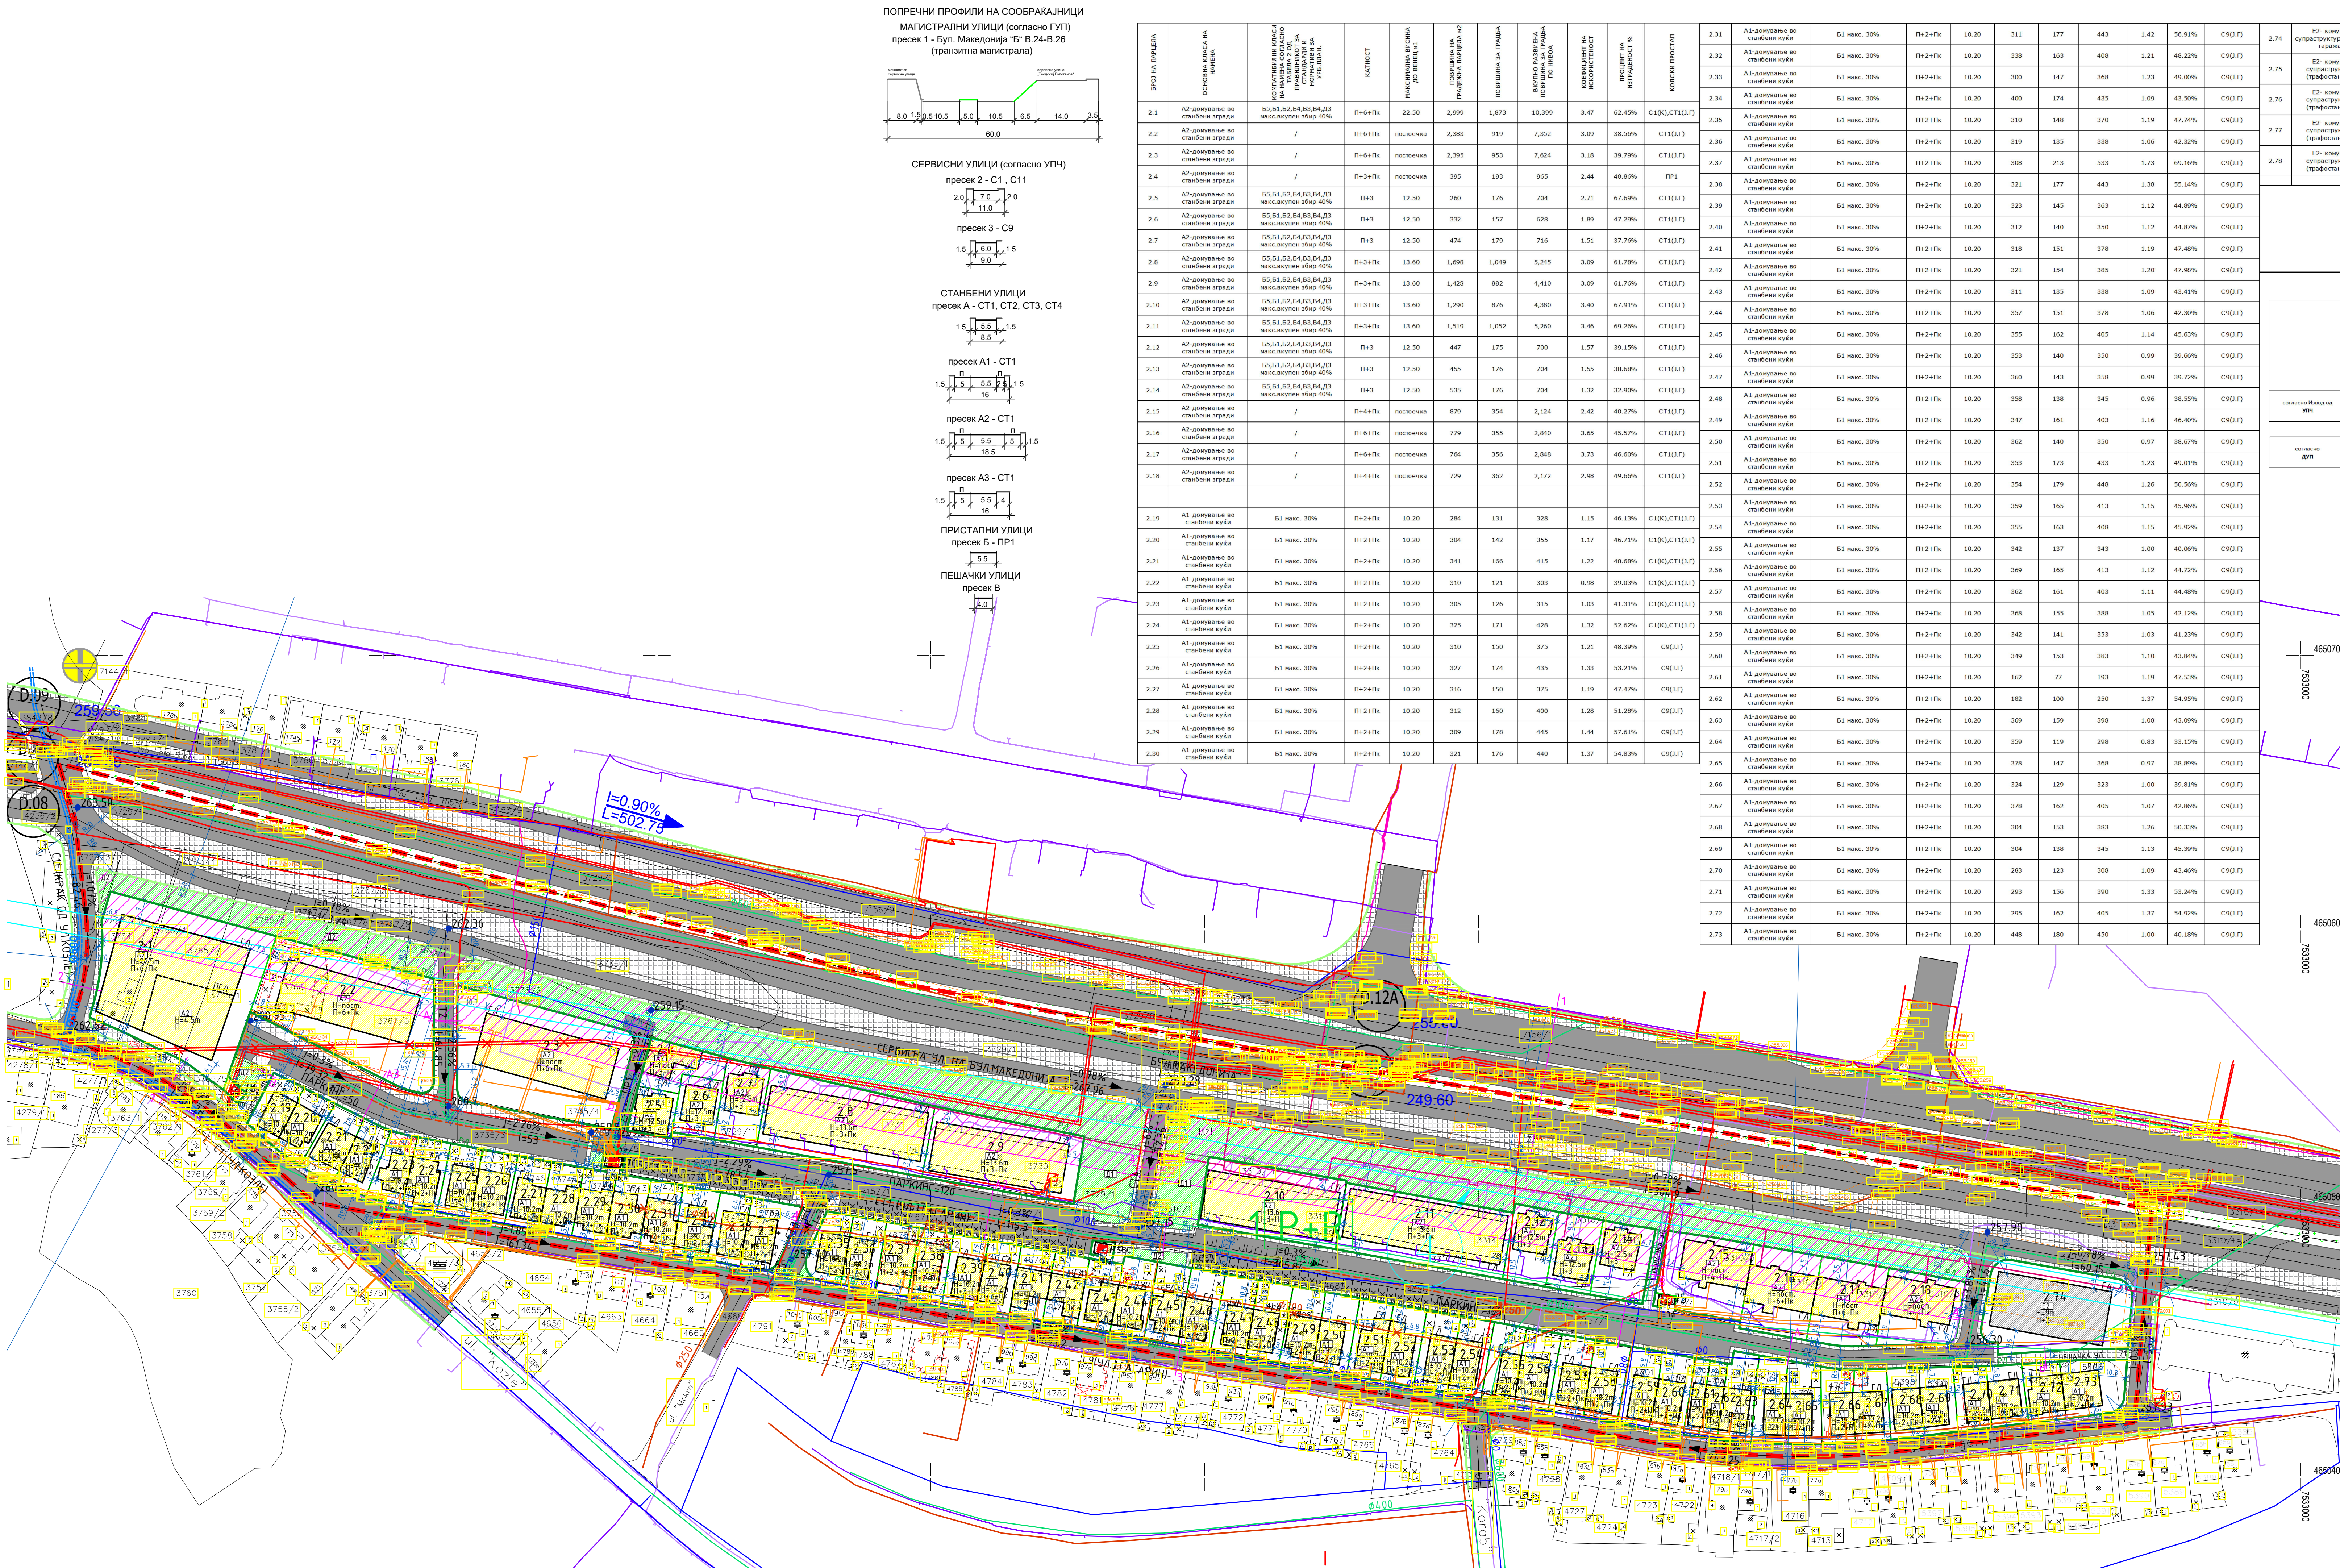

БРОЈ НА ПАРЦЕЛА	ОПШТА КЛАСА НА ПАРЦЕЛАТА	КОМУНАЛНИ КЛАСИ НА ПАРЦЕЛАТА СОГАСНО РП И ГУП	КАТНОСТ	МАКСИМАЛНА ВИСИНА НА ПОКРИТИЕ	ПОВРШИНА НА ПАРЦЕЛАТА	ПОВРШИНА НА ПАРЦЕЛАТА ПО ПОВРШИНА	ВКУПНО ЗАБЕЛЕЖУВАЊЕ ПО ПОВРШИНА	КОМУНАЛНИ КЛАСИ НА ПАРЦЕЛАТА	ПРОЦЕНА НА ИСПОЛНУВАЊЕ %	СЛОЖБЕНИ ПРОСТАРИ
2.1	A2-домовале во станбени куќи	B5,B1,B2,B4,B3,B4,D3 макс.вкупен збир 40%	П+4Пк	22.50	2,999	1,873	10,399	3.47	62.45%	СТ1(Д,Г)СТ1(Д,Г)
2.2	A2-домовале во станбени куќи	/	П+6Пк	посточка	2,383	919	7,352	3.09	38.56%	СТ1(Д,Г)
2.3	A2-домовале во станбени куќи	/	П+6Пк	посточка	2,395	953	7,624	3.18	39.79%	СТ1(Д,Г)
2.4	A2-домовале во станбени куќи	/	П+3Пк	посточка	395	193	965	2.44	48.80%	ПР1
2.5	A2-домовале во станбени куќи	B5,B1,B2,B4,B3,B4,D3 макс.вкупен збир 40%	П+3	12.50	260	176	704	2.71	67.69%	СТ1(Д,Г)
2.6	A2-домовале во станбени куќи	B5,B1,B2,B4,B3,B4,D3 макс.вкупен збир 40%	П+3	12.50	332	157	628	1.89	47.29%	СТ1(Д,Г)
2.7	A2-домовале во станбени куќи	B5,B1,B2,B4,B3,B4,D3 макс.вкупен збир 40%	П+3	12.50	474	179	716	1.51	37.70%	СТ1(Д,Г)
2.8	A2-домовале во станбени куќи	B5,B1,B2,B4,B3,B4,D3 макс.вкупен збир 40%	П+3Пк	13.60	1,698	1,049	5,245	3.09	61.78%	СТ1(Д,Г)
2.9	A2-домовале во станбени куќи	B5,B1,B2,B4,B3,B4,D3 макс.вкупен збир 40%	П+3Пк	13.60	1,428	882	4,410	3.09	61.76%	СТ1(Д,Г)
2.10	A2-домовале во станбени куќи	B5,B1,B2,B4,B3,B4,D3 макс.вкупен збир 40%	П+3Пк	13.60	1,290	876	4,380	3.40	67.91%	СТ1(Д,Г)
2.11	A2-домовале во станбени куќи	B5,B1,B2,B4,B3,B4,D3 макс.вкупен збир 40%	П+3Пк	13.60	1,519	1,052	5,260	3.46	69.26%	СТ1(Д,Г)
2.12	A2-домовале во станбени куќи	B5,B1,B2,B4,B3,B4,D3 макс.вкупен збир 40%	П+3	12.50	447	175	700	1.57	39.15%	СТ1(Д,Г)
2.13	A2-домовале во станбени куќи	B5,B1,B2,B4,B3,B4,D3 макс.вкупен збир 40%	П+3	12.50	455	176	704	1.55	38.68%	СТ1(Д,Г)
2.14	A2-домовале во станбени куќи	B5,B1,B2,B4,B3,B4,D3 макс.вкупен збир 40%	П+3	12.50	535	176	704	1.32	32.90%	СТ1(Д,Г)
2.15	A2-домовале во станбени куќи	/	П+4Пк	посточка	879	354	2,124	2.42	40.27%	СТ1(Д,Г)
2.16	A2-домовале во станбени куќи	/	П+6Пк	посточка	779	355	2,840	3.65	45.57%	СТ1(Д,Г)
2.17	A2-домовале во станбени куќи	/	П+6Пк	посточка	764	356	2,848	3.73	46.00%	СТ1(Д,Г)
2.18	A2-домовале во станбени куќи	/	П+4Пк	посточка	729	362	2,172	2.98	49.66%	СТ1(Д,Г)
2.19	A1-домовале во станбени куќи	B1 макс. 30%	П+2Пк	10.20	284	131	328	1.15	46.13%	С1(Д,Г)СТ1(Д,Г)
2.20	A1-домовале во станбени куќи	B1 макс. 30%	П+2Пк	10.20	304	142	355	1.17	46.71%	С1(Д,Г)СТ1(Д,Г)
2.21	A1-домовале во станбени куќи	B1 макс. 30%	П+2Пк	10.20	341	166	415	1.22	48.68%	С1(Д,Г)СТ1(Д,Г)
2.22	A1-домовале во станбени куќи	B1 макс. 30%	П+2Пк	10.20	310	121	303	0.98	39.03%	С1(Д,Г)СТ1(Д,Г)
2.23	A1-домовале во станбени куќи	B1 макс. 30%	П+2Пк	10.20	305	126	315	1.03	41.31%	С1(Д,Г)СТ1(Д,Г)
2.24	A1-домовале во станбени куќи	B1 макс. 30%	П+2Пк	10.20	325	171	428	1.32	52.62%	С1(Д,Г)СТ1(Д,Г)
2.25	A1-домовале во станбени куќи	B1 макс. 30%	П+2Пк	10.20	310	150	375	1.21	48.39%	С9(Д,Г)
2.26	A1-домовале во станбени куќи	B1 макс. 30%	П+2Пк	10.20	327	174	435	1.33	53.21%	С9(Д,Г)
2.27	A1-домовале во станбени куќи	B1 макс. 30%	П+2Пк	10.20	316	150	375	1.19	47.47%	С9(Д,Г)
2.28	A1-домовале во станбени куќи	B1 макс. 30%	П+2Пк	10.20	312	160	400	1.28	51.28%	С9(Д,Г)
2.29	A1-домовале во станбени куќи	B1 макс. 30%	П+2Пк	10.20	309	178	445	1.44	57.61%	С9(Д,Г)
2.30	A1-домовале во станбени куќи	B1 макс. 30%	П+2Пк	10.20	321	176	440	1.37	54.83%	С9(Д,Г)

2.31	A1-домовале во станбени куќи	B1 макс. 30%	П+2+ПК	10.20	311	177	443	1.42	56.91%	С9(Д,Г)
2.32	A1-домовале во станбени куќи	B1 макс. 30%	П+2+ПК	10.20	338	163	408	1.21	48.22%	С9(Д,Г)
2.33	A1-домовале во станбени куќи	B1 макс. 30%	П+2+ПК	10.20	300	147	368	1.23	49.00%	С9(Д,Г)
2.34	A1-домовале во станбени куќи	B1 макс. 30%	П+2+ПК	10.20	400	174	435	1.09	43.50%	С9(Д,Г)
2.35	A1-домовале во станбени куќи	B1 макс. 30%	П+2+ПК	10.20	310	148	370	1.19	47.74%	С9(Д,Г)
2.36	A1-домовале во станбени куќи	B1 макс. 30%	П+2+ПК	10.20	319	135	338	1.06	42.32%	С9(Д,Г)
2.37	A1-домовале во станбени куќи	B1 макс. 30%	П+2+ПК	10.20	308	213	533	1.73	69.16%	С9(Д,Г)
2.38	A1-домовале во станбени куќи	B1 макс. 30%	П+2+ПК	10.20	321	177	443	1.38	55.14%	С9(Д,Г)
2.39	A1-домовале во станбени куќи	B1 макс. 30%	П+2+ПК	10.20	323	145	363	1.12	44.89%	С9(Д,Г)
2.40	A1-домовале во станбени куќи	B1 макс. 30%	П+2+ПК	10.20	312	140	350	1.12	44.87%	С9(Д,Г)
2.41	A1-домовале во станбени куќи	B1 макс. 30%	П+2+ПК	10.20	318	151	378	1.19	47.48%	С9(Д,Г)
2.42	A1-домовале во станбени куќи	B1 макс. 30%	П+2+ПК	10.20	321	154	385	1.20	47.98%	С9(Д,Г)
2.43	A1-домовале во станбени куќи	B1 макс. 30%	П+2+ПК	10.20	311	135	338	1.09	43.41%	С9(Д,Г)
2.44	A1-домовале во станбени куќи	B1 макс. 30%	П+2+ПК	10.20	357	151	378	1.06	42.30%	С9(Д,Г)
2.45	A1-домовале во станбени куќи	B1 макс. 30%	П+2+ПК	10.20	355	162	405	1.14	45.63%	С9(Д,Г)
2.46	A1-домовале во станбени куќи	B1 макс. 30%	П+2+ПК	10.20	353	140	350	0.99	39.66%	С9(Д,Г)
2.47	A1-домовале во станбени куќи	B1 макс. 30%	П+2+ПК	10.20	360	143	358	0.99	39.72%	С9(Д,Г)
2.48	A1-домовале во станбени куќи	B1 макс. 30%	П+2+ПК	10.20	358	138	345	0.96	38.55%	С9(Д,Г)
2.49	A1-домовале во станбени куќи	B1 макс. 30%	П+2+ПК	10.20	347	161	403	1.16	46.40%	С9(Д,Г)
2.50	A1-домовале во станбени куќи	B1 макс. 30%	П+2+ПК	10.20	362	140	350	0.97	38.67%	С9(Д,Г)
2.51	A1-домовале во станбени куќи	B1 макс. 30%	П+2+ПК	10.20	353	173	433	1.23	49.01%	С9(Д,Г)
2.52	A1-домовале во станбени куќи	B1 макс. 30%	П+2+ПК	10.20	354	179	448	1.26	50.56%	С9(Д,Г)
2.53	A1-домовале во станбени куќи	B1 макс. 30%	П+2+ПК	10.20	359	165	413	1.15	45.96%	С9(Д,Г)
2.54	A1-домовале во станбени куќи	B1 макс. 30%	П+2+ПК	10.20	355	163	408	1.15	45.92%	С9(Д,Г)
2.55	A1-домовале во станбени куќи	B1 макс. 30%	П+2+ПК	10.20	342	137	343	1.00	40.06%	С9(Д,Г)
2.56	A1-домовале во станбени куќи	B1 макс. 30%	П+2+ПК	10.20	369	165	413	1.12	44.72%	С9(Д,Г)
2.57	A1-домовале во станбени куќи	B1 макс. 30%	П+2+ПК	10.20	362	161	403	1.11	44.48%	С9(Д,Г)
2.58	A1-домовале во станбени куќи	B1 макс. 30%	П+2+ПК	10.20	368	155	388	1.05	42.12%	С9(Д,Г)
2.59	A1-домовале во станбени куќи	B1 макс. 30%	П+2+ПК	10.20	342	141	353	1.03	41.23%	С9(Д,Г)
2.60	A1-домовале во станбени куќи	B1 макс. 30%	П+2+ПК	10.20	349	153	383	1.10	43.84%	С9(Д,Г)
2.61	A1-домовале во станбени куќи	B1 макс. 30%	П+2+ПК	10.20	162	77	193	1.19	47.53%	С9(Д,Г)
2.62	A1-домовале во станбени куќи	B1 макс. 30%	П+2+ПК	10.20	182	100	250	1.37	54.95%	С9(Д,Г)
2.63	A1-домовале во станбени куќи	B1 макс. 30%	П+2+ПК	10.20	369	159	398	1.08	43.09%	С9(Д,Г)
2.64	A1-домовале во станбени куќи	B1 макс. 30%	П+2+ПК	10.20	359	119	298	0.83	33.15%	С9(Д,Г)
2.65	A1-домовале во станбени куќи	B1 макс. 30%	П+2+ПК	10.20	378	147	368	0.97	38.89%	С9(Д,Г)
2.66	A1-домовале во станбени куќи	B1 макс. 30%	П+2+ПК	10.20	324	129	323	1.00	39.81%	С9(Д,Г)
2.67	A1-домовале во станбени куќи	B1 макс. 30%	П+2+ПК	10.20	378	162	405	1.07	42.96%	С9(Д,Г)
2.68	A1-домовале во станбени куќи	B1 макс. 30%	П+2+ПК	10.20	304	153	383	1.26	50.33%	С9(Д,Г)
2.69	A1-домовале во станбени куќи	B1 макс. 30%	П+2+ПК	10.20	304	138	345	1.13	45.39%	С9(Д,Г)
2.70	A1-домовале во станбени куќи	B1 макс. 30%	П+2+ПК	10.20	283	123	308	1.09	43.46%	С9(Д,Г)
2.71	A1-домовале во станбени куќи	B1 макс. 30%	П+2+ПК	10.20	293	156	390	1.33	53.24%	С9(Д,Г)
2.72	A1-домовале во станбени куќи	B1 макс. 30%	П+2+ПК	10.20	295	162	405	1.37	54.92%	С9(Д,Г)
2.73	A1-домовале во станбени куќи	B1 макс. 30%	П+2+ПК	10.20	448	180	450	1.00	40.18%	С9(Д,Г)