НУМЕРИЧКИ ПОКАЗАТЕЛИ ПРЕДВИДЕНИ СО ДЕТАЛЕН УРБАНИСТИЧКИ ПЛАН

ДЕТАЛЕН УРБАНИСТИЧКИ ПЛАН
ЗА ГРАДСКА ЧЕТВРТ З 06, БЛОК 05
ОПШТИНА КАРПОШ, СКОПЈЕ

ПРОЕКТЕН ОПФАТ _6.57ха

Број на градежна парцела	Група на класа на намена	Основ на класа на намена	Подинечна намена	Компатибилни класи на намена во однос на основната класа на намена	Минимален дозволен % на учество на единечна класа На намена во однос на основна класа на намена	Максимален дозволен % на збирот на единечната класа на намена Во однос на основната класа на намена на планот	Површина на градежна парцела (м²)	Утврдена повр. за изградба	Максимална дозволена површина за изградба (м²)	Вкупна изградена површина На сите катови (м²)	Максималнависинана Хоризонтален венец на кров (m)	Катност	Процен на изграденост (%)	Коефициент на искористеност (К)	Минимален процент На озеленетост (%)	Паркирање
5.1*	А	А2	Домување во станбени згради	Б1 Б2 Б4 Б5 В3 В4 Д3	20 30 20 15 40 10 40	40	1536.74	1021.42	1021.42	6931.09	13.2 / 22.2	П+3+Пк/ П+6+Пк	66.5	4.51	20.0	Бр. на паркинг места ќе се деф. според чл.59 од Правилникот за стандарди и нормативи за урбанистичко планирање (Сл. Весник на РМ бр.142/15, 217/15, 222/15, 228/15, 35/16, 99/16, 134/16, 33/17 и 86/18)
5.2*	А	А2	Домување во станбени згради	Б1 Б2 Б4 Б5 В3 В4 Д3	20 30 20 15 40 10 40	40	2217.55	1099.56	1099.56	7177.79	13.2 / 22.2	П+3+Пк/ П+6+Пк	49.6	3.24	20.0	
5.3	А	А2	Домување во станбени згради	Б1 Б2 Б4 Б5 В3 В4 Д3	20 30 20 15 40 10 40	40	1363.52	860.76	860.76	6127.82	13.2 / 22.2	П+3+Пк/ П+6+Пк	63.1	4.49	20.0	
5.4	А	А2	Домување во станбени згради	Б1 Б2 Б4 Б5 В3 В4 Д3	20 30 20 15 40 10 40	40	1484.68	689.30	689.30	5514.38	22.2	П+6+Пк	46.4	3.71	20.0	
5.5	А	А2	Домување во станбени згради	Б1 Б2 Б4 Б5 В3 В4 Д3	20 30 20 15 40 10 40	40	1123.52	465.60	452.60	4526.02	постојна	П+8+Пк	40.3	4.03	20.0	
*Површината за градба и Вкупна изградена површина се превземени од Документациона основа																
5.6	Е	Е2	Комунална суптраструктура - трафостаница	/	/	/	58.96	58.96	58.96	58.96	4	П	100.0	1.00	20.0	
5.7	Е	Е2	Комунална суптраструктура - трафостаница	/	/	/	46.91	46.91	46.91	46.91	4	П	100.0	1.00	20.0	
5.8 *	А	А2	Домување во станбени згради	Б1 Б2 Б4 Б5 В3 В4 Д3	20 30 20 15 40 10 40	40	799.81	428.17	417.63	4176.31	постојна	П+8+Пк	52.2	5.22	20.0	
*Површината за градба и Вкупна изградена површина се превземени од Документациона основа																
5.9 *	А	А2	Домување во станбени згради	Б1 Б2 Б4 Б5 В3 В4 Д3	20 30 20 15 40 10 40	40	1482.98	628.98	610.47	6104.71	постојна	П+8+Пк	41.2	4.12	20.0	
*Површината за градба и Вкупна изградена површина се превземени од Документациона основа																
5.10	Д	Д3	Спорт и рекреација	/	/	/	583.22	367.75	367.75	1103.26	13.5	П+2	63.1	1.89	20.0	
5.11	А	А2	Домување во станбени згради	Б1 Б2 Б4 Б5 В3 В4 Д3	20 30 20 15 40 10 40	40	2391.65	1464.37	1448.00	15566.00	постојна	П+9+Пк	60.5	6.51	20.0	
согласно евиденција на терен катноста на овој објект е П+9+Пк / П+10+Пк																
5.12	А	А2	Домување во станбени згради	Б1 Б2 Б4 Б5 В3 В4 Д3	20 30 20 15 40 10 40	40	1217.64	508.59	508.59	4068.69	22.2	П+6+Пк	41.8	3.34	20.0	
5.13	Е	Е2	Комунална суптраструктура - трафостаница	/	/	/	25.81	25.81	25.81	25.81	4	П	100.0	1.00	20.0	
5.14	Е	Е2	Комунална суптраструктура - трафостаница	/	/	/	41.83	41.83	41.83	41.83	4	П	100.0	1.00	20.0	
5.15*	В	В1	Образование и наука	А3 Б1 Б4 В3 Д3	20 10 10 20 20	40	14061.15	10145.57	8436.69	32560.88	13.5 / 22.0	П+2 / П+5	60.0	2.32	20.0	
5.16*	А	А2	Домување во станбени згради	Б1 Б2 Б4 Б5 В3 В4 Д3	20 30 20 15 40 10 40	40	391.00	185.91	185.91	929.54	13.2	П+3+Пк	47.5	2.38	20.0	
5.17*	А	А2	Домување во станбени згради	Б1 Б2 Б4 Б5 В3 В4 Д3	20 30 20 15 40 10 40	40	215.56	71.14	71.14	355.70	13.2	П+3+Пк	33.0	1.65	20.0	
5.18*	А	А2	Домување во станбени згради	Б1 Б2 Б4 Б5 В3 В4 Д3	20 30 20 15 40 10 40	40	237.68	126.06	126.06	630.28	13.2	П+3+Пк	53.0	2.65	20.0	
5.19*	А	А2	Домување во станбени згради	Б1 Б2 Б4 Б5 В3 В4 Д3	20 30 20 15 40 10 40	40	248.48	141.87	141.87	709.35	13.2	П+3+Пк	57.1	2.85	20.0	
5.20	А	А2	Домување во станбени згради	Б1 Б2 Б4 Б5 В3 В4 Д3	20 30 20 15 40 10 40	40	232.08	127.27	127.27	636.36	13.2	П+3+Пк	54.8	2.74	20.0	
5.21	А	А2	Домување во станбени згради	Б1 Б2 Б4 Б5 В3 В4 Д3	20 30 20 15 40 10 40	40	238.86	130.69	130.69	653.43	13.2	П+3+Пк	54.7	2.74	20.0	
5.22	А	А2	Домување во станбени згради	Б1 Б2 Б4 Б5 В3 В4 Д3	20 30 20 15 40 10 40	40	395.27	214.00	214.00	1070.02	13.2	П+3+Пк	54.1	2.71	20.0	
5.23*	А	А2	Домување во станбени згради	Б1 Б2 Б4 Б5 В3 В4 Д3	20 30 20 15 40 10 40	40	239.29	157.85	157.85	789.27	13.2	П+3+Пк	66.0	3.30	20.0	
5.24*	А	А2	Домување во станбени згради	Б1 Б2 Б4 Б5 В3 В4 Д3	20 30 20 15 40 10 40	40	297.23	194.49	194.49	972.45	13.2	П+3+Пк	65.4	3.27	20.0	
5.25	Е	Е2	Комунална суптраструктура - трафостаница	/	/	/	51.04	51.04	51.04	51.04	4	П	100.0	1.00	20.0	
5.26	Е	Е2	Комунална суптраструктура - трафостаница	/	/	/	75.36	75.36	75.36	75.36	4	П	100.0	1.00	20.0	
5.27	Б	Б2	Големи трговски единици	А2 А3 Б5 Б3 Б4 В2 В3 В4	40 40 40 40 40 40 40 40	40	3983.49	2333.61	1863.89	9319.45	20	П+4	46.8	2.34	20.0	
5.28	Б	Б2	Големи трговски единици	А2 А3 Б5 Б3 Б4 В2 В3 В4	40 40 40 40 40 40 40 40	40	5194.79	3010.40	1989.88	9949.40	20	П+4	38.3	1.92	20.0	
5.29	Е	Е2	Комунална суптраструктура - трафостаница	/	/	/	33.77	33.77	33.77	33.77	4	П	100.0	1.00	20.0	
5.30	Е	Е2	Комунална суптраструктура - трафостаница	/	/	/	37.38	37.38	37.38	37.38	4	П	100.0	1.00	20.0	
Вкупно							40307.26	24744.42	21486.90	120243.27						

*парцели во линиски центар

ПОСЕБНИ ОДРЕДБИ - НУМЕРИЧКИ ПОКАЗАТЕЛИ ЗА ГРАДСКА ЧЕТВРТ 306, БЛОК 05, ОПШТИНА КАРПОШ

БЛОК			А (ДОМУВАЊЕ)	Б (КОМЕРЦИЈАЛНИ И ДЕЛОВНИ НАМЕНИ)	В (ЈАВНИ ИНСТИТУЦИИ)	Г2, Г3, Г4 (ЛЕСНА ИНДУСТРИЈА, СЕРВИСИ И СТОВАРИШТА)	Г1 (ТЕШКА ИНДУСТРИЈА - ЗАГАДУВАЧКА)	Д1 (ПАРКОВСКО ЗЕЛЕНИЛО)	Д2 (ЗАШТИТНО ЗЕЛЕНИЛО)	Д3 (СПОРТ И РЕКРЕАЦИЈА)	Д4 (МЕМОРИЈАЛНИ ПРОСТОРИ)	Е1 (КОМУНАЛНА ИНФРАСТРУКТУРА) - ЈАВНИ ОТВОРЕНИ ПРОСТОРИ, УЛИЦИ И ЈАВНИ ПАРКИНЗИ	Е2 (КОМУНАЛНА СУПРАСТРУКТУРА)	Е3 (НЕКОМПАТИБИЛНА ИНФРАСТРУКТУРА)	ПОВРШИНА ПОД СЕКУНДАРНА СООБРАЌАЈНА ИНФРАСТРУКТУРА	МЕШАНА НАМЕНА (А+Б)	МЕШАНА НАМЕНА (Б+Г)
306.05			ДОЗВОЛЕНИ КЛАСИ НА НАМЕНИ И ГРУПИ НА КЛАСИ НА НАМЕНИ														
ПО ГУП	%	100.00	39.22	16.02	28.34	0.00	0.00	4.72	0.00	0.00	0.00	0.00	0.41	0.00	11.29	0.00	0.00
	ХА	4.87	1.91	0.78	1.38	0.00	0.00	0.23	0.00	0.00	0.00	0.00	0.02	0.00	0.55	0.00	0.00
ПО ДУП	%	100.00	33.09	18.85	28.87	0.00	0.00	4.18	8.74	1.20	0.00	0.00	0.76	0.00	4.31	0.00	0.00
	ХА	4.87	1.61	0.92	1.41	0.00	0.00	0.20	0.43	0.06	0.00	0.00	0.04	0.00	0.21	0.00	0.00

306.05		ПОВРШИНА НА БЛОК ВО ХА	ДОМИНАН-ТНА КЛАСА НА НАМЕНИ	МАХ. ПОВРШИНА НА ЗЕМЈИШТЕ СО НАМЕНА ДОМУВАЊЕ ХА	ПРОСЕЧЕН ПРОЦЕНТ НА ИЗГРАДЕ-НОСТ ЗА ДОМУВАЊЕ Р %	ПРОСЕЧЕН БРОЈ НАДЗЕМНИ НИВОИ ЗА ДОМУВАЊЕ	ПРОСЕЧНА БРУТО ИЗГРАДЕНА РАЗВИЕНА ПОВРШИНА ЗА ДОМУВАЊЕ М2	ПРОСЕЧЕН КОЕФИЦИ-ЕНТ НА ИСКОРИСТЕ-НОСТ ЗА ДОМУВАЊЕ К	МАХ. ДОЗВОЛЕН БРОЈ ЖИТЕЛИ, ОДНОСНО КОРИСНИЦИ ВО ЧЕТВРТТА	ПРОСЕЧЕН БРОЈ НА СЕМЕЈСТВА	МАХ. ДОЗВОЛЕНА НЕТО ГУСТИНА НА НАСЕЛЕНОСТ Ж/ХА
		4.87	А (ДОМУВАЊЕ)	1.91	37.20	8	56,842.50	2.98	1749	486	916
Планирана по ГУП	Вкупно:	4.87		1.91			56,842.50		1749	486	916
Постојна состојба без компатибилни класи	Вкупно:	4.87		1.61	21.56	8	17,611.71	1.72	542	151	
Постојна состојба во линиски центар	Вкупно:	4.87		1.61	49.79	8	7,766.91	3.98	239	66	
Планирана по ДУП без линиски центар	Вкупно:	4.87		1.61	59.95	8	20,862.33	4.80	642	178	
Планирана по ДУП со линиски центар	Вкупно:	4.87		1.61	21.56	8	10,174.93	0.63	313	87	1,078
							56416		1736	482	

ИНФРАСТРУКТУРНИ ПОТРЕБИ НА НИВО НА БЛОК

306.05		ЕЛЕКТРИЧНА МОЌНОСТ kW	Qср/ден ВОДА ЗА ПИЕЊЕ М3/ДЕН	Qср/ДЕН ВОДА ЗА ПИЕЊЕ Л/СЕК	Qмах/ДЕН ВОДА ЗА ПИЕЊЕ Л/СЕК	Qмах/ЧАС ВОДА ЗА ПИЕЊЕ Л/СЕК	ВОДА ИНДУСТРИЈА Q МАХ/ДЕН Л/СЕК	ВОДА ЗА ИНДУСТРИЈА Q МАХ/ЧАС Л/СЕК	ОТПАДНА ФЕКАЛНА ВОДА М3/ДЕН	ОТПАДНА АТМОСФЕР-СКА ВОДА Л/СЕК	ЕНЕРГИЈА ЗА ЗАТОПЛУ-ВАЊЕ Mw/h /ГОД
ПО ГУП	ПОТРЕБИ	428.88	699.60	8.10	12.15	15.79	0.00	0.00	559.68	267.85	4,372.50
ПО ДУП со линиски центар		1,716.01	694.40	8.03	10.48	15.67	0.00	0.00	555.52	542.75	4,339.68
ПО ГУП	ЕКОНОМСКА ОПРАВДАНОСТ ЗА ПРИКЛУЧУВАЊЕ НА ЦЕНТРАЛЕН ТОПЛИФИКАЦИСКИ СИСТЕМ: 30 СЕМЕЈСТВА/ХА						99.76 СЕМ/ХА				
ПО ДУП со линиски центар							99.01 СЕМ/ХА				

ДИСТРИБУЦИЈА НА ПОВРШИНИ ВО/ВОН ЛИНИСКИ ЦЕНТАР

Градежни парцели со група на класа на намена А-Домување		Површина од градежни парцели	Површина за градење (м²)		Развиена површина за градба (м²)	
			ЛИНИСКИ ЦЕНТАР			
			ВОН	ВО	ВОН	ВО
5.1	Ново-планирани (компатибилна на П)	1536.74	165.48	855.94	827.42	6103.67
5.2	Ново-планирани (компатибилна на П)	2217.55	712.57	386.99	4954.83	2222.97
5.3	Ново-планирани (компатибилна на П)	1363.52	860.76	0.00	6127.82	0.00
5.4	Ново-планирани (компатибилна на П)	1484.68	689.30	0.00	5514.38	0.00
5.5	Постојна состојба (компатибилна на П)	1123.52	452.60	0.00	4526.02	0.00
5.8	Постојна состојба (компатибилна на П)	799.81	0.00	417.63	0.00	4176.31
5.9	Постојна состојба (компатибилна на П)	1482.98	165.11	445.36	1651.12	4453.59
5.11	Постојна состојба (компатибилна на П)	2391.65	1448.00	0.00	15566.00	0.00
5.12	Ново-планирани (компатибилна на П)	1217.64	508.59	0.00	4068.69	0.00
5.16	Ново-планирани (компатибилна на П)	391.00	0.00	185.91	0.00	929.54
5.17	Ново-планирани (компатибилна на П)	215.56	0.00	71.14	0.00	355.70
5.18	Ново-планирани (компатибилна на П)	237.68	20.15	105.90	100.76	529.51
5.19	Ново-планирани (компатибилна на П)	248.48	84.36	57.51	421.79	287.56
5.20	Ново-планирани (компатибилна на П)	232.08	127.27	0.00	636.36	0.00
5.21	Ново-планирани (компатибилна на П)	238.86	130.69	0.00	653.43	0.00
5.22	Ново-планирани (компатибилна на П)	395.27	214.00	0.00	1070.02	0.00
5.23	Ново-планирани (компатибилна на П)	239.29	0.00	157.85	0.00	789.27
5.24	Ново-планирани (компатибилна на П)	297.23	0.00	194.49	0.00	972.45
ВКУПНО со компатибилни класи на намена		16113.54	5578.89	2878.7223	46118.64	20820.56
ВКУПНО без компатибилни класи на намена					38474.04	17941.84

БРОЈ НА ЖИТЕЛИ И ГУСТИНА НА НАСЕЛЕНОСТ СОГЛАСНО ДУП ЗА ГРАДСКА ЧЕТВРТ З 06, БЛОК 05, ОПШТИНА КАРПОШ - СКОПЈЕ

Градби со група на класа на намена А - ДОМУВАЊЕ	Развиена површина на градба (м²)	Станбена површина по жител (м2/ж)	Број на жители (N)	Густина на населеност (ж/ха)
вон линиски центар	Постојна состојба	17611.71	32.5	542
	Ново-планирани	20862.33	32.5	642
во линиски центар	Постојна состојба	7766.91	32.5	239
	Ново-планирани	10174.93	32.5	313
ВКУПНО:		56415.88	/	1736

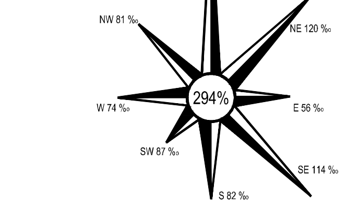

КАРАКТЕРИСТИЧНИ ПОПРЕЧНИ ПРОФИЛИ

M=1/250

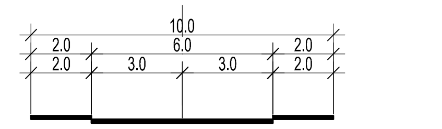

ПРЕСЕК 1-1 сервисна улица
улица "С7"

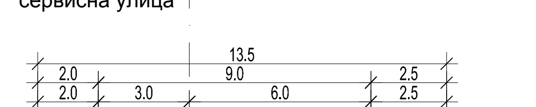

ПРЕСЕК 1а-1а сервисна улица
улица "С7"

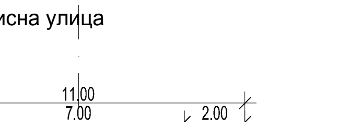

ПРЕСЕК 1б-1б сервисна улица
крак на улица „Митрополит Теодосиј Гологанов“

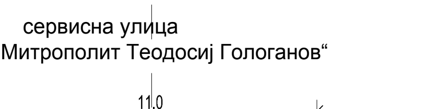

ПРЕСЕК 2-2 сервисна улица
улица "Прашка"

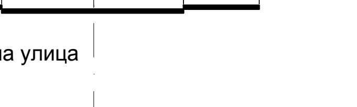

ПРЕСЕК 3-3 станбена улица
новопроектирана улица 1

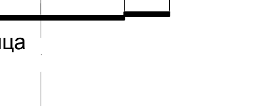

ПРЕСЕК 4-4 станбена улица
новопроектирана улица 2
крак на улица „Прашка“

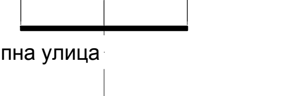

ПРЕСЕК 5-5 пристапна улица

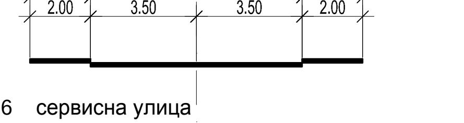

ПРЕСЕК 6-6 сервисна улица
улица "С9 (Лондонска)"

КАРАКТЕРИСТИЧЕН ПОПРЕЧЕН ПРОФИЛ

примарна улична мрежа M=1/500

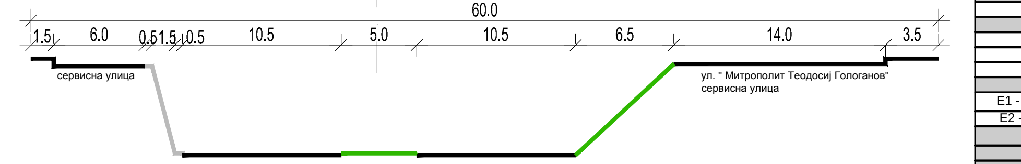

ПРЕСЕК 7-7 магистрална улица
булевар "Македонија Б" - В24-В26 (транзитна магистрала)

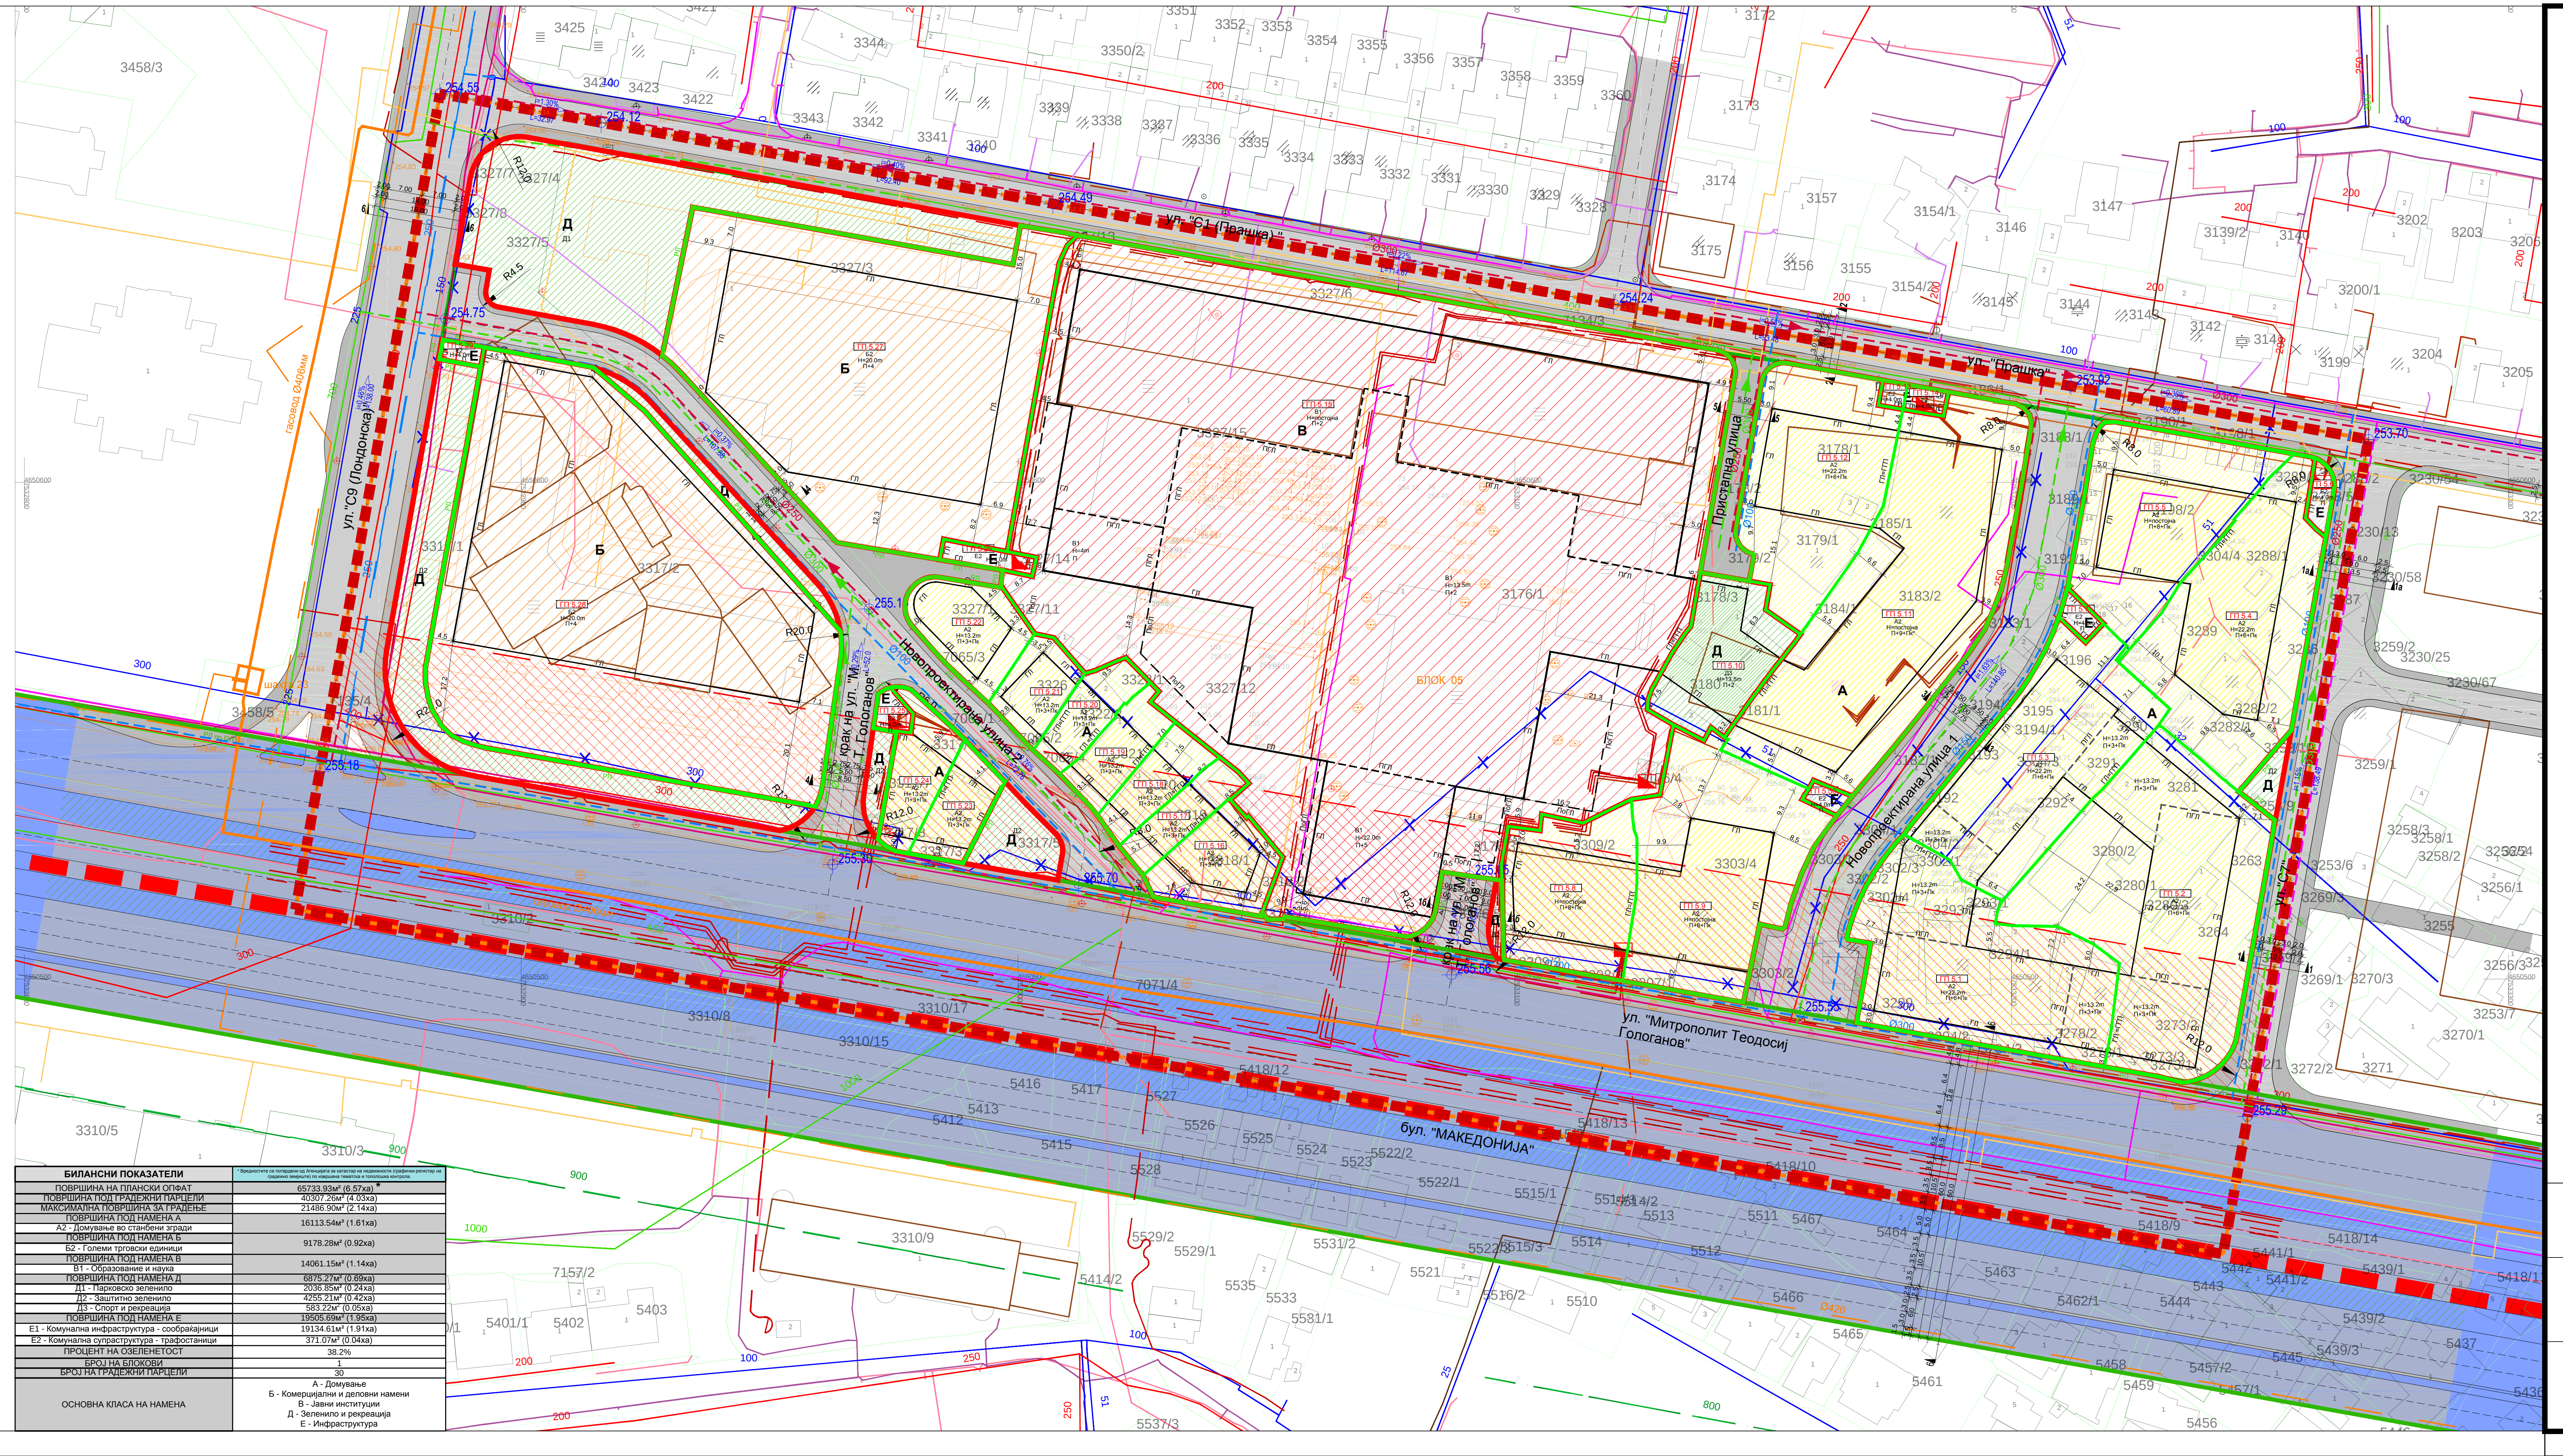

БИЛАНСНИ ПОКАЗАТЕЛИ	* Вредностите се потврдени од Агенцијата за катастар на недвижности (графички регистар на градежно земјиште) по извршена тематска и тополошка контрола.
ПОВРШИНА НА ПЛАНСКИ ОПФАТ	65733.93м² (6.57ха) *
ПОВРШИНА ПОД ГРАДЕЖНИ ПАРЦЕЛИ	40307.26м² (4.03ха)
МАКСИМАЛНА ПОВРШИНА ЗА ГРАДЕЊЕ	21486.90м² (2.14ха)
ПОВРШИНА ПОД НАМЕНА А А2 - Домување во станбени згради	16113.54м² (1.61ха)
ПОВРШИНА ПОД НАМЕНА Б Б2 - Големи трговски единици	9178.28м² (0.92ха)
ПОВРШИНА ПОД НАМЕНА В В1 - Образование и наука	14061.15м² (1.14ха)
ПОВРШИНА ПОД НАМЕНА Д	6875.27м² (0.69ха)
Д1 - Парковско зеленило	2036.85м² (0.24ха)
Д2 - Заштитно зеленило	4255.21м² (0.42ха)
Д3 - Спорт и рекреација	583.22м² (0.05ха)
ПОВРШИНА ПОД НАМЕНА Е	19505.69м² (1.95ха)
Е1 - Комунална инфраструктура - сообраќајници	19134.61м² (1.91ха)
Е2 - Комунална супраструктура - трафостаници	371.07м² (0.04ха)
ПРОЦЕНТ НА ОЗЕЛЕНЕТОСТ	38.2%
БРОЈ НА БЛОКОВИ	1
БРОЈ НА ГРАДЕЖНИ ПАРЦЕЛИ	30
ОСНОВНА КЛАСА НА НАМЕНА	А - Домување Б - Комерцијални и деловни намени В - Јавни институции Д - Зеленило и рекреација Е - Инфраструктура

ДЕТАЛЕН УРБАНИСТИЧКИ ПЛАН
ЗА ГРАДСКА ЧЕТВРТ З 06, БЛОК 05, ОПШТИНА КАРПОШ, СКОПЈЕ

СИНТЕЗЕН ПЛАН
- Планска документација -

КЛАСА НА НАМЕНИ

- ▨ **Е - ИНФРАСТРУКТУРА**
  - Е1 - Комунална инфраструктура - Сообраќајна инфраструктура
  - ▨ Е2 - Комунална супраструктура - Трафостаници
- ▨ **А - ДОМУВАЊЕ**
  - А2 - Домување во станбени згради
- ▨ **Б - КОМЕРЦИЈАЛНИ И ДЕЛОВНИ НАМЕНИ**
  - Б2 - Големи трговски единици
- ▨ **В - ЈАВНИ ИНСТИТУЦИИ**
  - В1 - Образование и наука
- ▨ **Д - ЗЕЛЕНИЛО И РЕКРЕАЦИЈА**
  - Д1 - Парковско зеленило
  - Д2 - Заштитно зеленило
  - Д3 - Спорт и рекреација

ЛЕГЕНДА:

- ГРАНИЦА НА ГРАДСКА ЧЕТВРТ
- ГРАНИЦА НА ПЛАНСКИ ОПФАТ П=6.57ха
- ГРАНИЦА НА БЛОК
- ГРАНИЦА НА НАМЕНСКА ЗОНА
- РЛ по ГУП РЕГУЛАЦИОНА ЛИНИЈА ПО ГУП
- РЛ РЕГУЛАЦИОНА ЛИНИЈА
- ГРАНИЦА НА ГРАДЕЖНА ПАРЦЕЛА
- ГЛ ГРАДЕЖНА ЛИНИЈА
- ПГЛ ПОМОШНА ГРАДЕЖНА ЛИНИЈА
- ПоГЛ ПОДЗЕМНА ГРАДЕЖНА ЛИНИЈА
- БЛОК 05 БРОЈ НА БЛОК
- А ГРУПА НА КЛАСА НА НАМЕНА
- ГП 5.1 БРОЈ НА ГРАДЕЖНА ПАРЦЕЛА
- А2 КЛАСА НА НАМЕНА
- H=22.2m МАКСИМАЛНА ВИСИНА НА ХОРИЗОНТАЛЕН ВЕНЕЦ
- П+6+Пк КАТНОСТ
- ЕЛЕМЕНТИ НА СООБРАЌАЈНИЦА
- ОСОВИНА НА КОЛОВОЗ
- ГРАНИЦА НА ЛИНИСКИ ЦЕНТАР
- 253.70 ПРОЕКТИРАНИ ВИСИНСКИ КОТИ
- i=0.36% L=60.89 ПОДОЛЖЕН НИВЕЛМАН

ПОСТОЈНИ ИНСТАЛАЦИИ

- Ø250 ПОСТОЈНА ВОДОВОДНА МРЕЖА
- Ø300 ПОСТОЈНА ФЕКАЛНА КАНАЛИЗАЦИОНА МРЕЖА
- Ø800 ПОСТОЈНА АТМОСФЕРСКА КАНАЛИЗАЦИОНА МРЕЖА
- Ø406 ПОСТОЕН ГАСОВОД
- ГЕОДЕТСКИ СНИМАНА ВРЕЛОВОДНА МРЕЖА
- НЕАКТИВНА ВРЕЛОВОДНА МРЕЖА
- ПОСТОЕН (ТК) ОПТИЧКИ КАБЕЛ
- ПОСТОЕН (ТК) БАКАРЕН КАБЕЛ
- ПОСТОЕН (АЕК) ОПТИЧКИ КАБЕЛ
- ПОСТОЕН (АЕК) БАКАРЕН КАБЕЛ
- ПОСТОЈНА (АЕК) ТФ КАНАЛИЗАЦИЈА
- ПОСТОЕН СН ПОДЗЕМЕН ВОД
- ПОСТОЕН НН ПОДЗЕМЕН ВОД
- ПОСТОЕН НН НАДЗЕМЕН ВОД
- ПОСТОЈНА ТРАФОСТАНИЦА

ПЛАНИРАНИ ИНСТАЛАЦИИ

- ПРОЕКТИРАНА ВОДОВОДНА МРЕЖА
- ПРОЕКТИРАНА АТМОСФЕРСКА КАНАЛИЗАЦИОНА МРЕЖА
- ИДЕЈНА ВРЕЛОВОДНА МРЕЖА
- ПРОЕКТИРАНА ВРЕЛОВОДНА МРЕЖА

ПЛАНИРАНИ ИНСТАЛАЦИИ ПО ДУП:

- ПЛАНИРАНА ВОДОВОДНА МРЕЖА
- ПЛАНИРАНА ФЕКАЛНА КАНАЛИЗАЦИОНА МРЕЖА
- ПЛАНИРАНА АТМОСФЕРСКА КАНАЛИЗАЦИОНА МРЕЖА
- ПЛАНИРАНА КАБЕЛСКА МРЕЖА
- ПЛАНИРАНА ТРАФОСТАНИЦА

ДИСЛОЦИРАНИ ИНСТАЛАЦИИ

- Ø300 ДИСЛОЦИРАНА ВОДОВОДНА МРЕЖА

ПО РПЧ

- ПЛАНИРАНА ВОДОВОДНА МРЕЖА
- ПЛАНИРАНА АТМОСФЕРСКА МРЕЖА
- ПЛАНИРАН ГАСОВОД
- ПЛАНИРАН 110kV КАБЕЛСКИ ВОД
- ПЛАНИРАН 35kV КАБЕЛСКИ ВОД

ТАЈФА АРХИТЕКТИ **WWW.TAJFA.MK**

ТАЈФА АРХИТЕКТИ ДООЕЛ
УЛ.ЖИВКО ЧАЛО 23, 1300 КУМАНОВО
www.tajfa.mk | contact@tajfa.mk

УПРАВИТЕЛ:	м-р СТЕФАН ЛАЗАРЕВСКИ, диа	ТЕХ.БР.	02/20
		РАЗМЕР:	1/1000
		ДАТУМ:	08.2022
		ЛИЦЕНЦА БР:	0055

ПЛАНСКИ ОПФАТ:	ПОМЕЃУ УЛ."ЛОНДОНСКА, УЛ."ПРАШКА", УЛ."7" И УЛ."ТЕОДОСИЈ ГОЛОГАНОВ"
КАТ. ОПШТИНА:	КО КАРПОШ
АДМ.ОПШТИНА:	ОПШТИНА КАРПОШ - СКОПЈЕ
ПЛАНЕР-ПОТПИСНИК:	м-р СТЕФАН ЛАЗАРЕВСКИ, диа 0.0368
ПЛАНЕРИ:	БИЛЈАНА ХРИСТОМАНОВА, диа 0.0428
СОРАБОТНИЦИ:	ТОМАИДА ДИМИТРОВСКА, миа ЉУБИЦА ЕФТИМОВА, миа

НАЗИВ НА ПЛАНОТ:
ДЕТАЛЕН УРБАНИСТИЧКИ ПЛАН ЗА ГРАДСКА ЧЕТВРТ З 06, БЛОК 05, ОПШТИНА КАРПОШ, СКОПЈЕ, ПЛАНСКИ ПЕРИОД 2019-2024

ОДОБРУВАЧ:
ОПШТИНА КАРПОШ

ПРИЛОГ:
СИНТЕЗЕН ПЛАН

У

06