


НУМЕРИЧКИ ПОКАЗАТЕЛИ ЗА ГРАДЕЖНАТА ПАРЦЕЛА И ОБЈЕКТИТЕ

Урбанистички проект за село со намена А1 – Домување во куќи, во УПС Бардовци, на КП 1831/10, КП 1831/11, КП 1831/12, КП 1831/13, КП 1831/14, КП 1831/15, дел од КП 1831/17 и КП 1822/1, КО Бардовци, Општина Карпош

Површина на проектот	Г.П.	Површина на градежна парцела	Подоброена површина на намена	Максимална височина на градежа	Број на приземна плоча	Број на спратови	Подоброена површина на наменска употреба на земјиштето	Подоброена површина наменска употреба на земјиштето	Површина под вкупната површина на КП	Површина под градежа (м <sup>2</sup> /)	Бруто површина на градежа (м <sup>2</sup> /)	Процент на изграденост	Кофициент на искористеност
41.1	204 м <sup>2</sup>	A1 - Домување во куќи	10.20	269.78 мнв	П+2	85 м <sup>2</sup>	42.0%	85 м <sup>2</sup>	256 м <sup>2</sup>	42.0%	1.26		
41.2	214 м <sup>2</sup>	A1 - Домување во куќи	10.20	269.78 мнв	П+2	85 м <sup>2</sup>	39.9%	85 м <sup>2</sup>	256 м <sup>2</sup>	39.9%	1.20		
41.3	220 м <sup>2</sup>	A1 - Домување во куќи	10.20	269.78 мнв	П+2	85 м <sup>2</sup>	38.8%	85 м <sup>2</sup>	256 м <sup>2</sup>	38.8%	1.17		
41.4	255 м <sup>2</sup>	A1 - Домување во куќи	10.20	269.78 мнв	П+2	90 м <sup>2</sup>	35.4%	90 м <sup>2</sup>	271 м <sup>2</sup>	35.4%	1.06		
41.5	243 м <sup>2</sup>	A1 - Домување во куќи	10.20	269.74 мнв	П+2	134 м <sup>2</sup>	55.1%	134 м <sup>2</sup>	401 м <sup>2</sup>	55.1%	1.65		
41.6	239 м <sup>2</sup>	A1 - Домување во куќи	10.20	269.74 мнв	П+2	134 м <sup>2</sup>	56.0%	134 м <sup>2</sup>	401 м <sup>2</sup>	56.0%	1.68		
41.7	242 м <sup>2</sup>	A1 - Домување во куќи	10.20	269.41 мнв	П+2	134 м <sup>2</sup>	55.3%	134 м <sup>2</sup>	401 м <sup>2</sup>	55.3%	1.66		
41.8	246 м <sup>2</sup>	A1 - Домување во куќи	10.20	269.41 мнв	П+2	134 м <sup>2</sup>	54.5%	134 м <sup>2</sup>	401 м <sup>2</sup>	54.5%	1.63		
41.9	249 м <sup>2</sup>	A1 - Домување во куќи	10.20	269.08 мнв	П+2	134 м <sup>2</sup>	53.7%	134 м <sup>2</sup>	401 м <sup>2</sup>	53.7%	1.61		
41.10	274 м <sup>2</sup>	A1 - Домување во куќи	10.20	269.08 мнв	П+2	139 м <sup>2</sup>	50.7%	139 м <sup>2</sup>	416 м <sup>2</sup>	50.7%	1.52		
41.11	259 м <sup>2</sup>	A1 - Домување во куќи	10.20	268.78 мнв	П+2	136 м <sup>2</sup>	52.7%	136 м <sup>2</sup>	409 м <sup>2</sup>	52.7%	1.58		
41.12	242 м <sup>2</sup>	A1 - Домување во куќи	10.20	268.78 мнв	П+2	128 м <sup>2</sup>	52.8%	128 м <sup>2</sup>	384 м <sup>2</sup>	52.8%	1.58		
41.13	244 м <sup>2</sup>	A1 - Домување во куќи	10.20	268.78 мнв	П+2	128 м <sup>2</sup>	52.4%	128 м <sup>2</sup>	384 м <sup>2</sup>	52.4%	1.57		
41.14	252 м <sup>2</sup>	A1 - Домување во куќи	10.20	268.78 мнв	П+2	128 м <sup>2</sup>	50.8%	128 м <sup>2</sup>	384 м <sup>2</sup>	50.8%	1.52		
41.15	290 м <sup>2</sup>	A1 - Домување во куќи	10.20	268.78 мнв	П+2	136 м <sup>2</sup>	47.0%	136 м <sup>2</sup>	409 м <sup>2</sup>	47.0%	1.41		
41.16	254 м <sup>2</sup>	A1 - Домување во куќи	10.20	268.98 мнв	П+2	139 м <sup>2</sup>	54.5%	139 м <sup>2</sup>	416 м <sup>2</sup>	54.5%	1.64		
41.17	259 м <sup>2</sup>	A1 - Домување во куќи	10.20	268.98 мнв	П+2	139 м <sup>2</sup>	53.6%	139 м <sup>2</sup>	416 м <sup>2</sup>	53.6%	1.61		
41.18	266 м <sup>2</sup>	A1 - Домување во куќи	10.20	269.43 мнв	П+2	139 м <sup>2</sup>	52.1%	139 м <sup>2</sup>	416 м <sup>2</sup>	52.1%	1.56		
41.19	273 м <sup>2</sup>	A1 - Домување во куќи	10.20	269.43 мнв	П+2	139 м <sup>2</sup>	50.8%	139 м <sup>2</sup>	416 м <sup>2</sup>	50.8%	1.53		
41.20	204 м <sup>2</sup>	A1 - Домување во куќи	10.20	269.69 мнв	П+2	90 м <sup>2</sup>	44.2%	90 м <sup>2</sup>	271 м <sup>2</sup>	44.2%	1.33		
41.21	215 м <sup>2</sup>	A1 - Домување во куќи	10.20	269.69 мнв	П+2	85 м <sup>2</sup>	39.8%	85 м <sup>2</sup>	256 м <sup>2</sup>	39.8%	1.19		
41.22	207 м <sup>2</sup>	A1 - Домување во куќи	10.20	269.14 мнв	П+2	93 м <sup>2</sup>	44.7%	93 м <sup>2</sup>	278 м <sup>2</sup>	44.7%	1.34		
41.23	204 м <sup>2</sup>	A1 - Домување во куќи	10.20	269.12 мнв	П+2	93 м <sup>2</sup>	45.5%	93 м <sup>2</sup>	278 м <sup>2</sup>	45.5%	1.37		
41.24	207 м <sup>2</sup>	A1 - Домување во куќи	10.20	269.14 мнв	П+2	88 м <sup>2</sup>	42.5%	88 м <sup>2</sup>	264 м <sup>2</sup>	42.5%	1.28		
41.25	205 м <sup>2</sup>	A1 - Домување во куќи	10.20	269.12 мнв	П+2	88 м <sup>2</sup>	42.9%	88 м <sup>2</sup>	264 м <sup>2</sup>	42.9%	1.29		
41.26	205 м <sup>2</sup>	A1 - Домување во куќи	10.20	269.44 мнв	П+2	90 м <sup>2</sup>	44.1%	90 м <sup>2</sup>	271 м <sup>2</sup>	44.1%	1.32		
41.27	204 м <sup>2</sup>	A1 - Домување во куќи	10.20	269.41 мнв	П+2	90 м <sup>2</sup>	44.3%	90 м <sup>2</sup>	271 м <sup>2</sup>	44.3%	1.33		
41.28	201 м <sup>2</sup>	A1 - Домување во куќи	10.20	269.44 мнв	П+2	85 м <sup>2</sup>	42.4%	85 м <sup>2</sup>	256 м <sup>2</sup>	42.4%	1.27		
41.29	201 м <sup>2</sup>	A1 - Домување во куќи	10.20	269.41 мнв	П+2	85 м <sup>2</sup>	42.5%	85 м <sup>2</sup>	256 м <sup>2</sup>	42.5%	1.28		
41.30	216 м <sup>2</sup>	A1 - Домување во куќи	10.20	269.72 мнв	П+2	85 м <sup>2</sup>	39.5%	85 м <sup>2</sup>	256 м <sup>2</sup>	39.5%	1.19		
41.31	216 м <sup>2</sup>	A1 - Домување во куќи	10.20	269.69 мнв	П+2	85 м <sup>2</sup>	39.6%	85 м <sup>2</sup>	256 м <sup>2</sup>	39.6%	1.19		
41.32	215 м <sup>2</sup>	A1 - Домување во куќи	10.20	269.72 мнв	П+2	90 м <sup>2</sup>	41.9%	90 м <sup>2</sup>	270 м <sup>2</sup>	41.9%	1.26		
41.33	202 м <sup>2</sup>	A1 - Домување во куќи	10.20	269.69 мнв	П+2	89 м <sup>2</sup>	43.9%	89 м <sup>2</sup>	266 м <sup>2</sup>	43.9%	1.32		
41.34	14 м <sup>2</sup>	E1.8 - Инфраструктура за пренос на електрична енергија	3.50	-	П	11 м <sup>2</sup>	-	11 м <sup>2</sup>	11 м <sup>2</sup>	74.3%	0.74		
Вкупно:							9333 м <sup>2</sup>	-	3613 м <sup>2</sup>	10818 м <sup>2</sup>	38.7%	1.16	

СПОРЕДБЕНИ ПОКАЗАТЕЛИ	
Согласно УПС Бардовци	
Површина на катастарски парцели	9333 м <sup>2</sup>
Површина за градење	/
Бруто развиена површина	/
Процент на изграденост	/
Кофициент на искористеност	/
Согласно УП	
Површина на градежни парцели	7639 м <sup>2</sup>
Површина за градење	3613 м <sup>2</sup>
Бруто развиена површина	10818 м <sup>2</sup>
Процент на изграденост	38.7%
Кофициент на искористеност	1.16

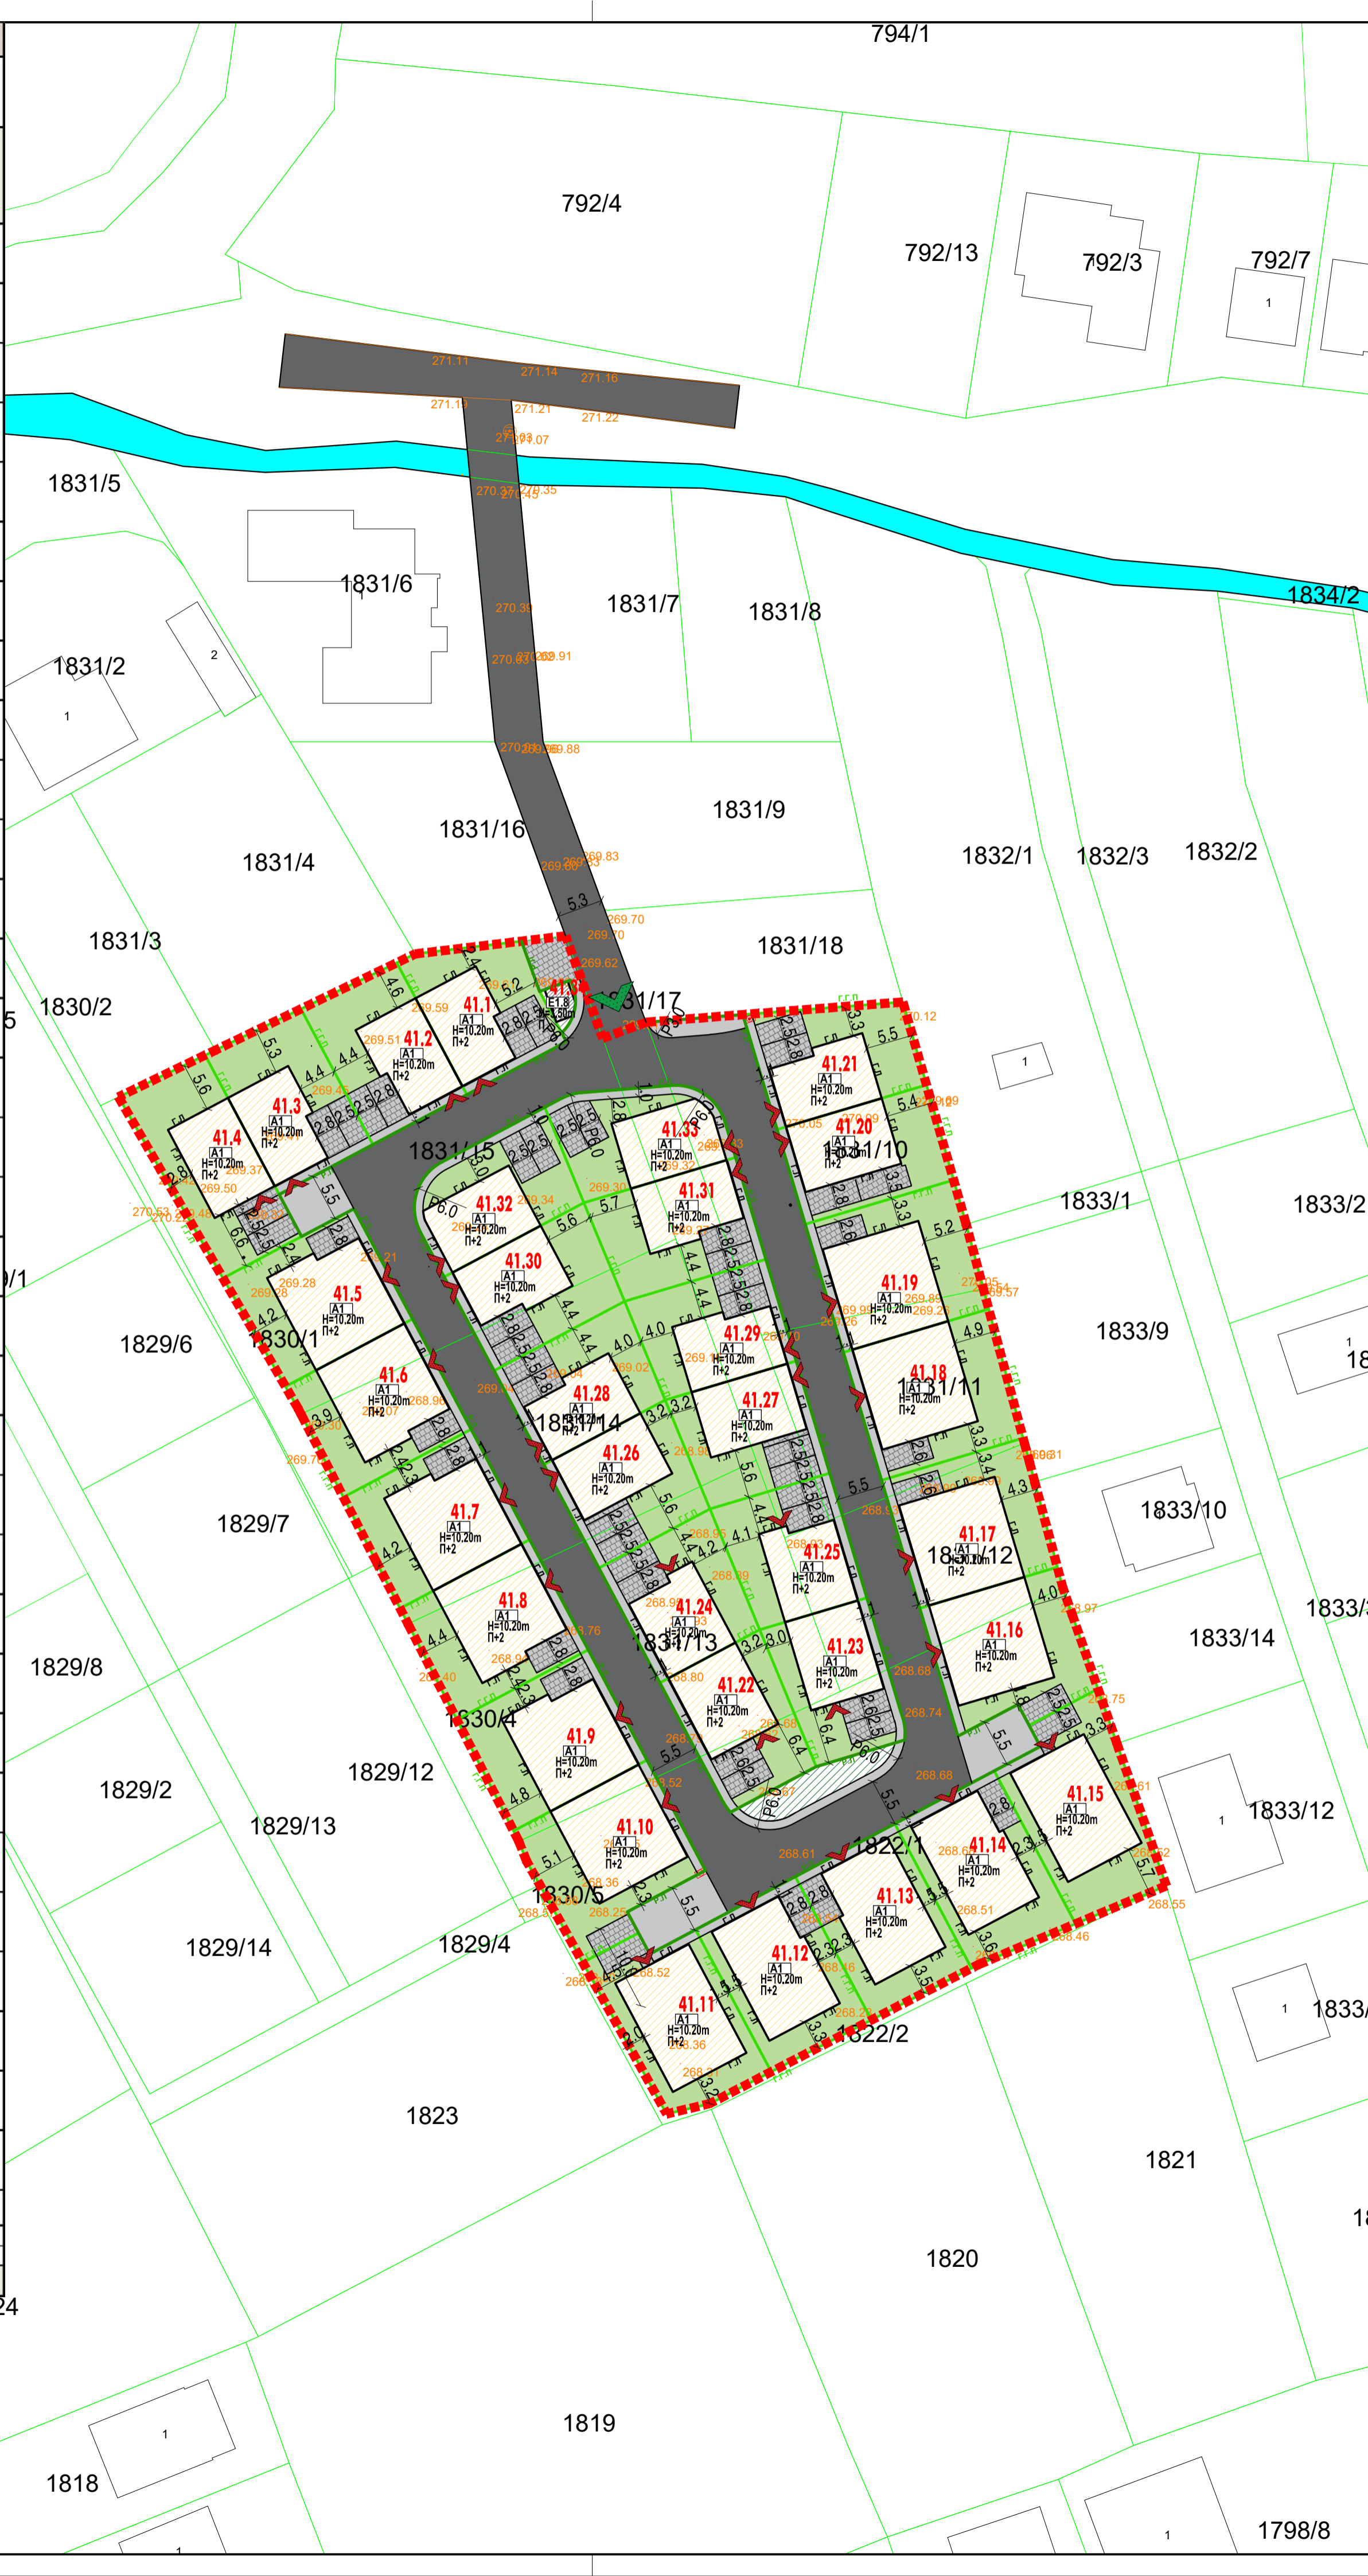

УРБАНИСТИЧКИ ПРОЕКТ ЗА СЕЛО СО НАМЕНА А1 - ДОМУВАЊЕ ВО КУЌИ, ВО УПС БАРДОВЦИ, НА КП 1831/10, КП 1831/11, КП 1831/12, КП 1831/13, КП 1831/14, КП 1831/15, ДЕЛ ОД КП 1831/17 И КП 1822/1, КО БАРДОВЦИ, ОПШТИНА КАРПОШ

- ЛЕГЕНДА**
- ГРНИЦА НА ПРОЕКТЕН ОГЪРАТ 0.93ха
  - РЕГУЛАЦИОНА ЛИНИЈА
  - ГРАДЕЖНА ПАРЦЕЛА
  - ГРАДЕЖНА ЛИНИЈА
  - ЕЛЕМЕНТИ ЗА ОБЛИКУВАЊЕ НА СООБРАЌАНИЦИ
  - ПОВРШИНА ЗА ГРАДЕЊЕ
  - ОГРАНИЧЕНА СО ГРАДЕЖНА ЛИНИЈА
  - НУМЕРАЦИЈА НА ГРАДЕЖНА ПАРЦЕЛА
  - ВИСОЧИНА НА ГРАДЕЊЕ
  - КАТНОСТ НА ОБЈЕКТ
- НАМЕНА НА ОБЈЕКТИ**
- A - ДОМУВАЊЕ И ПРЕСТОЈ
  - АТ - ДОМУВАЊЕ ВО КУЌИ
- Е - ИНФРАСТРУКТУРИ**
- E1 - СООБРАЌАНИ, ЛИНСКИ И ДРУГИ ИНФРАСТРУКТУРИ
  - E1.8 - ИНФРАСТРУКТУРА ЗА ПРЕНОС НА ЕЛЕКТРИЧНА ЕНЕРГИЈА
- ПОВРШНИ**
- АСФАЛТИРАНА ПОВРШИНА (КОЛОВОЗ)
  - ПОПЛОЧЕНА ПОВРШИНА (ПРОТАР)
  - ПОПЛОЧЕНА ПОВРШИНА (ПАТЕКА / ПАРКИНГ)
  - ЗЕЛЕНИЛО
  - ЗЕЛЕНИЛО НАДВОР ОД П
- ВЛЕЗОВИ**
- ВЛЕЗ ВО КОМПЛЕКС
  - ВЛЕЗ ВО ОБЈЕКТ

**ЗУМ ПРОЕКТ**  
СКОПЈЕ  
e-mail: zumprojekt@zumprojekt.mk

УРБАНИСТИЧКИ ПРОЕКТ ЗА СЕЛО СО НАМЕНА А1 - ДОМУВАЊЕ ВО КУЌИ, ВО УПС БАРДОВЦИ, НА КП 1831/10, КП 1831/11, КП 1831/12, КП 1831/13, КП 1831/14, КП 1831/15, ДЕЛ ОД КП 1831/17 И КП 1822/1, КО БАРДОВЦИ, ОПШТИНА КАРПОШ

УПРАВИТЕЛ: Иво Горѓиве, дип. инж. арх.  
ПЛАНИЕР: Иво Горѓиве, дип. инж. арх. овластување 0101СОРАБОТНИК: Нина Сираќи, дип. инж. арх. овластување 0.0310

донесуван на планот: ОПШТИНА КАРПОШ  
нарачател: Њу Веј Инженеринг ДОО Скопје,  
Финети Груп ДОО Увоз-Извоз Скопје  
прилог: УРБАНИСТИЧКО РЕШЕНИЕ НА ПРОЕКТЕН ОГЪРАТ

РАЗМЕР: М=1:500  
ТЕХ. БР.: 28/21-У  
ДАТА: ЈУНИ 2021

ЛИСТ: БР: 3