


**АРХИТЕКТОНСКО – УРБАНИСТИЧКИ ПРОЕКТ  
ЗА ПРЕПАРЦЕЛАЦИЈА И  
ФОРМИРАЊЕ НА 2 НОВИ ГРАДЕЖНИ ПАРЦЕЛИ ОД  
ГП 3.03.1.27  
ОД ДУП ЗА ГРАДСКА ЧЕТВРТ 3 03  
ОПФАТ ПОМЕЃУ БУЛ. ПАРТИЗАНСКИ ОДРЕДИ,  
КОРИТО НА РЕКА ВАРДАР, БУЛ. МАКЕДОНИЈА И  
УЛ. МОСКОВСКА  
(НА ДЕЛ ОД КП3684, КО КАРПОШ)  
ОПШТИНА КАРПОШ – СКОПЈЕ  
**УРБАНИСТИЧКО РЕШЕНИЕ****

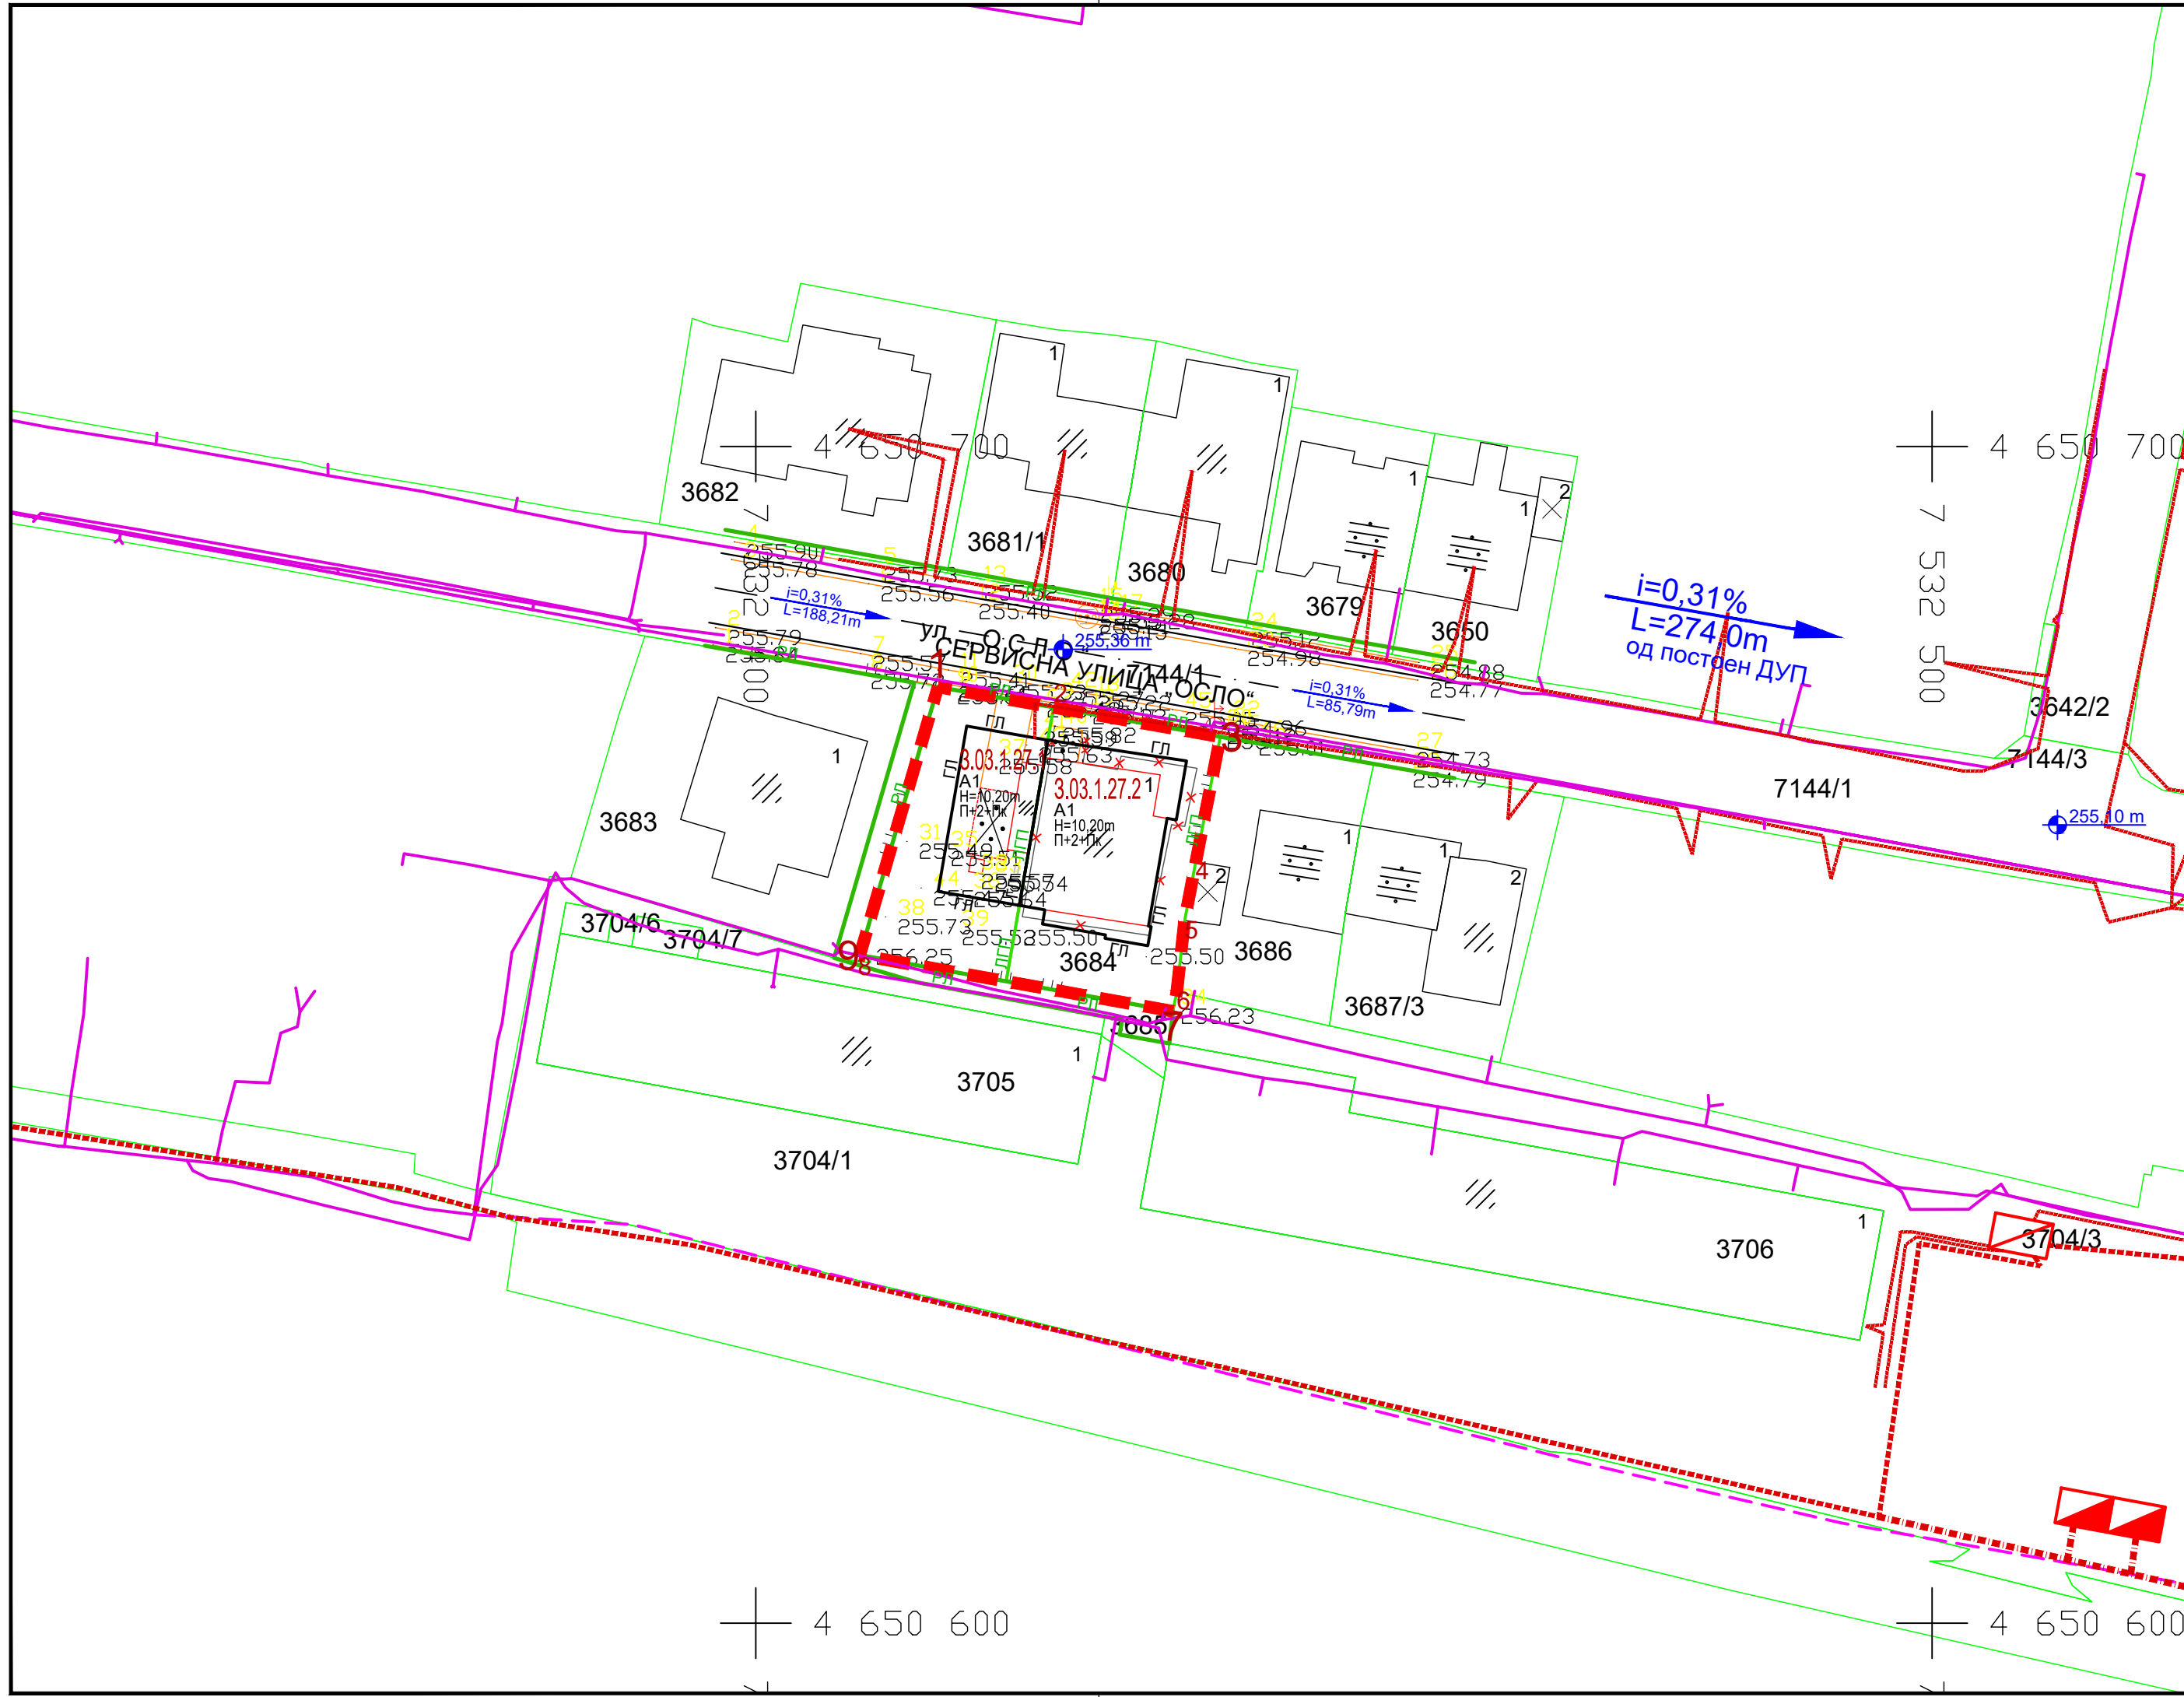


**ЛЕГЕНДА**

- ГРАНИЦА НА ПРОЕКТЕН ОПФАТ
- ▭ ПОВРШИНА ПРОЕКТЕН ОПФАТ P = 604 m<sup>2</sup>
- ЕЛЕМЕНТИ ЗА ОБЛИКУВАЊЕ НА СООБРАЌАЈНИЦА
- ОСКА НА СООБРАЌАЈНИЦА
- НИВЕЛАЦИЈА
- ВИСИНСКА КОТА
- РЕГУЛАЦИОНА ЛИНИЈА
- ▭ ГРАНИЦА НА ГРАДЕЖНА ПАРЦЕЛА
- ГРАДЕЖНА ЛИНИЈА
- ▭ ПОВРШИНА ЗА ГРАДЕЊЕ ОГРАНИЧЕНА СО ГРАДЕЖНА ЛИНИЈА
- ▭ НУМЕРАЦИЈА НА ГРАДЕЖНА ПАРЦЕЛА
- ▭ МАКСИМАЛНА ВИСОЧИНА НА ГРАДЕЊЕ
- ▭ МАКСИМАЛНА КАТНОСТ

**КОМУНАЛНА ИНФРАСТРУКТУРА**

- ПОСТОЕН ПОДЗЕМЕН ТЕЛЕКОМУНИКАЦИСКИ ВОД
- - - ПЛАНИРАН ПОДЗЕМЕН ТЕЛЕКОМУНИКАЦИСКИ ВОД
- ПОСТОЕН ПОДЗЕМЕН НИСКОНАПОНСКИ 0.4KV ЕЛЕКТРОЕНЕРГЕТСКИ ВОД
- - - ПОСТОЕН ПОДЗЕМЕН СРЕДНОНАПОНСКИ ЕЛЕКТРОЕНЕРГЕТСКИ ВОД
- - - ПЛАНИРАН ПОДЗЕМЕН ЕЛЕКТРОЕНЕРГЕТСКИ ВОД
- ▭ ПОСТОЈНА ТРАФОСТАНИЦА 10/0.4 KV
- ▭ ПЛАНИРАНА ТРАФОСТАНИЦА (СО ПОСТОЕН ДУП ОД 2015 ГОД.)

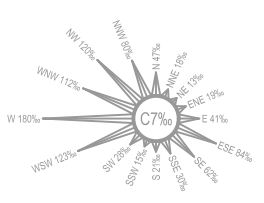

ИНВЕСТИТОР: <b>ЉУБИЦА СТЕФАНОВСКА</b>		 ДРУШТВО ЗА ПРОЕКТИРАЊЕ, ТРГОВИЈА И ИНЖЕНЕРИНГ ДООЕЛ ВЕЛЕС <b>УРБАН ПРОЕКТИНГ</b> УЛИЦА „НИКОЛА ОРОВЧАНЕЦ“ БРОЈ 1 – ВЕЛЕС		(М. П.)
ЛОКАЛИТЕТ: НАСЕЉА ТАФАЛИЦЕ 2, СКОПЈЕ КП 3684, КО Карпош, Општина Карпош		ЛИЦЕНЦА БРОЈ: <b>0054</b>		
ВИД НА ДОКУМЕНТАЦИЈА: АРХИТЕКТОНСКО – УРБАНИСТИЧКИ ПРОЕКТ		РАБОТЕН ТИМ: ОДГОВОРЕН ПРОЕКТАНТ: ИГОР ПОПОВСКИ, дипл. инж. арх., овластување број <b>0.0389</b>		ПОТПИС:
ФАЗА: АУП	ТЕХ. БР.: 36/20			
ДАТА: Октомври 2020	РАЗМЕР: 1:500	УПРАВИТЕЛ: БИЉАНА ТАСЕВА		БРОЈ НА ЛИСТ: <b>11</b>
ЦРТЕЖ / ПРИЛОГ: УРБАНИСТИЧКО РЕШЕНИЕ ИНФРАСТРУКТУРЕН ПЛАН ЕЛЕКТРОТЕХНИЧКА ИНФРАСТРУКТУРА				