


ПОПРЕЧНИ ПРОФИЛИ НА УЛИЦИТЕ
ГРАДСКИ МАГИСТРАЛНИ УЛИЦИ

ПРОФИЛ 1 бул. "8. Септември" ПРОФИЛ 2 бул. "Миленин" СОБИРНИ УЛИЦИ ПРОФИЛ 3 бул. "Партизански одреди" ПРОФИЛ 4 ул. "Бранкин Рузвелт"	СЕРВИСНИ УЛИЦИ ПРОФИЛ 5 ул. "Орце Николов" ПРОФИЛ 6 ул. "Никола Тесла" ПРОФИЛ 7 ул. "Никола Тесла" ПРОФИЛ 8 ул. "Шекспирова" ул. "Руѓер Бошковиќ" ПРОФИЛ 9 ул. "Даскал Камче" ул. "Руѓер Бошковиќ" ПРОФИЛ 10	СТАНБЕНИ УЛИЦИ ПРОФИЛ 11 ул. "Орце Николов" ПРОФИЛ 12 ул. "Никола Тесла" ПРОФИЛ 13 ул. "Веселин Маслеша" ПРОФИЛ 14 ул. "Орце Николов"	ПРОФИЛ 15 ул. "Драган Гаконовски Шпато" ул. "Беджих Сметана" ул. 507 ул. "Андон Дукос" ПРОФИЛ 16 ул. "Бранислав Нушиќ" ул. "Иван Агоски" ул. "Тито Миздровски" ул. "Миладие Поповиќ" ул. "Мирка Гинова" ПРОФИЛ 17 ул. "Крагуевачка"
--	---	---	--

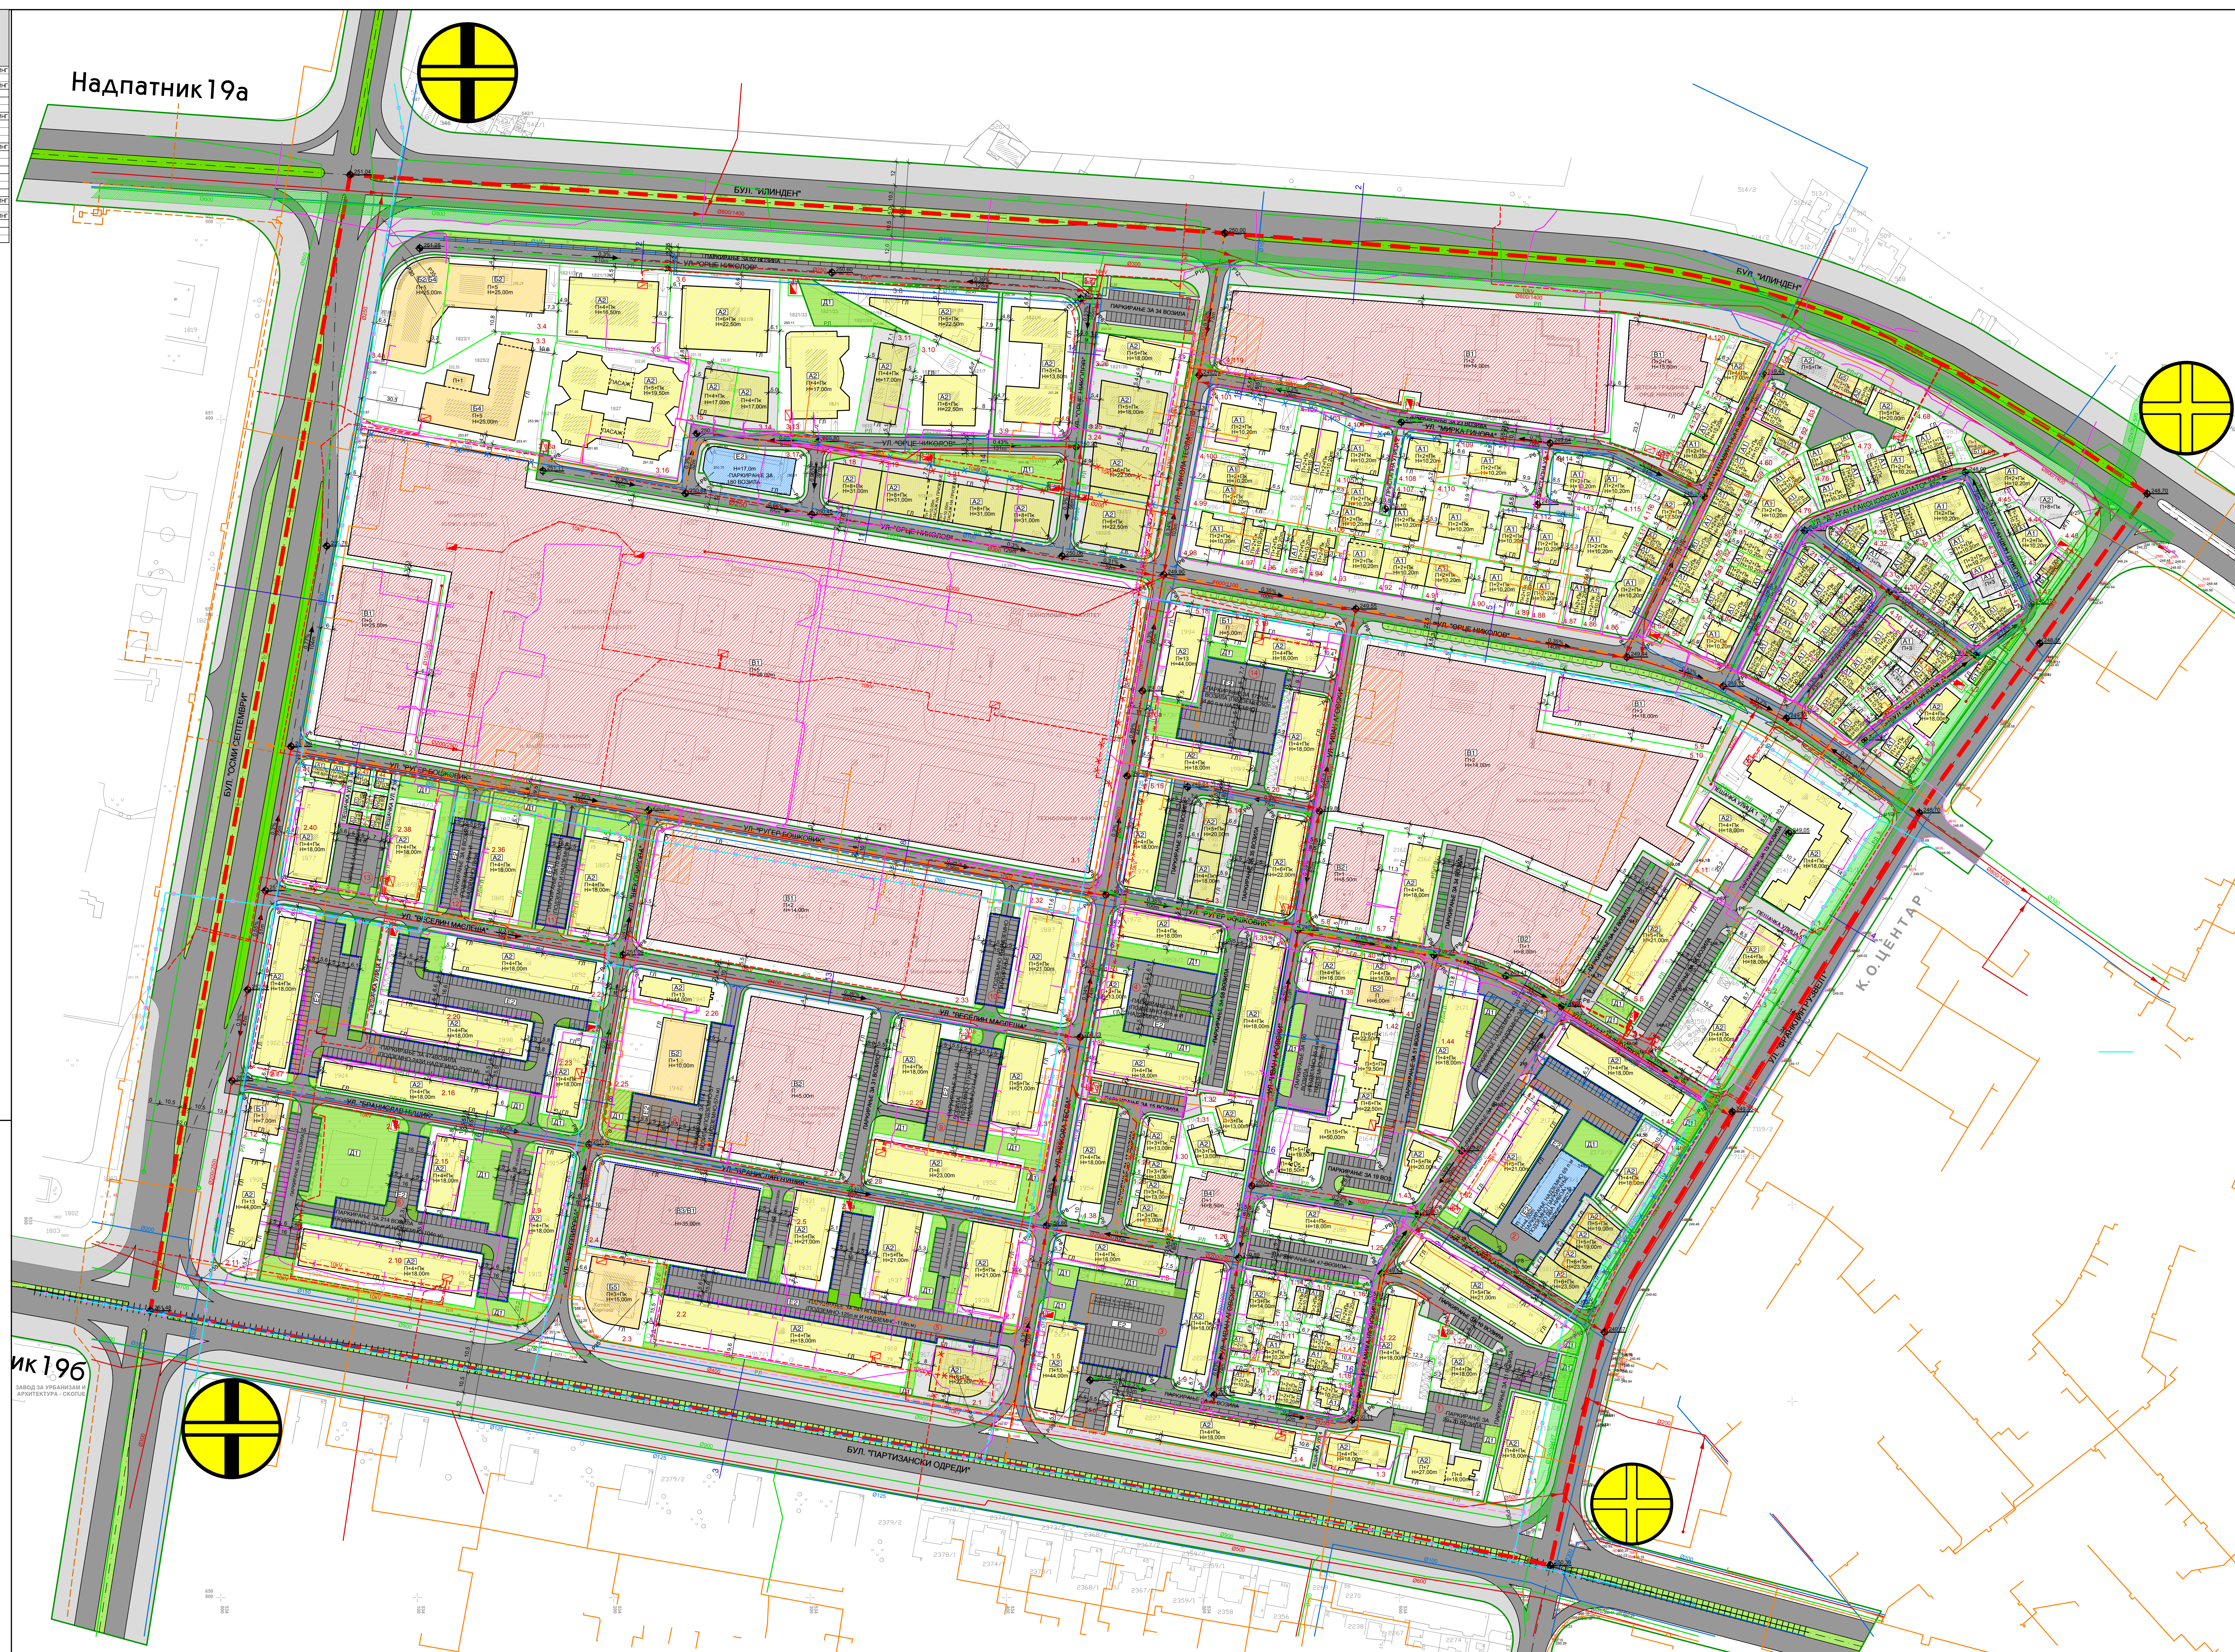

ДЕТАЛЕН УРБАНИСТИЧКИ ПЛАН ЗА ГРАДСКА ЧЕТВРТ 3 08

ОПФАТ ПОМЕЌУ БУЛ. "ИЛИНДЕН", БУЛ. "8. СЕПТЕМВРИ", БУЛ. "ПАРТИЗАНСКИ ОДРЕДИ" И УЛ. "ФРАНКЛИН РУЗВЕЛТ"

ОПШТИНА КАРПОШ

ПЛАНСКИ ПЕРИОД 2014-2019
ПЛАНСКА ДОКУМЕНТАЦИЈА

ЛЕГЕНДА

- ГРАНИЦА НА ОПФАТ 50.81м
- ГРАНИЦА НА ГРАДСКА ПАРЦЕЛА
- РЕГУЛАЦИЈСКА ЛИНИЈА
- ГРАДСКА ЛИЦИЈА
- ПРОЈЕКТИРНА ГРАДСКА ЛИЦИЈА
- ПОДЗЕМНА ГРАДСКА ЛИЦИЈА
- ИНФОРМАТИВНА ЛИЦИЈА
- 1.09 НУМЕРАЦИЈА НА ГРАДСКА ПАРЦЕЛА
- H=10.20m МАКСИМАЛНА ВИСИНА
- P=2m Kп КАТНОСТ
- ВИСИНСКА КОТА
- НИВЕЛМАН

КЛАСИ НА НАМЕНИ

- Д1 ДОМУВАНЕ ВО СТАНЕВНИ КУКИ
- Д2 ДОМУВАНЕ ВО СТАНЕВНИ ЗГРАДИ
- М1 МАЛИ КОМЕРЦИЈАЛНИ И ДЕЛОВНИ ДЕЈНОСТИ
- Е1 ГОЛЕМИ ТРГОВСКИ ЕДИНИЦИ
- Д3 ДЕЛОВНИ ПРОСТОРИ
- Х1 ХОТЕЛИ
- О1 ОБРАЗОВАНИЕ И НАУКА
- З1 ЗДРАВСТВО И СОЦИЈАЛНА ЗАШТИТА
- К1 КУЛТУРА
- П1 ПАРКОВСКО ЗЕЛЕНИЛО
- КО1 КОМУНАЛНА СУПРАСТРУКТУРА

СООБРАЌАНИ ПОВРШНИ

- КОЛОВОЗ
- ТРОТОАР
- КОРИДОР НА ПРИМАРНА СООБРАЌАНА МРЕЖА
- ДЕКЛАРИРАН СОУТЛИН ГРАД ОКОЛУЕ 2013-2002
- ПОДЗЕМНО ПАКИРАЊЕ
- ТРАМВАЈ

КОМУНАЛНА ИНФРАСТРУКТУРА

- В1 ПОСТОЈНА ВОДОВОДНА МРЕЖА
- В2 ПЛАНИРАНА ВОДОВОДНА МРЕЖА
- В3 ПОСТОЈНА ФЕКАЛНА КАНАЛИЗАЦИЈА
- В4 ПЛАНИРАНА ФЕКАЛНА КАНАЛИЗАЦИЈА
- В5 ПОСТОЈНА АТМОСФЕРСКА КАНАЛИЗАЦИЈА
- В6 ПЛАНИРАНА АТМОСФЕРСКА КАНАЛИЗАЦИЈА
- Т1 ПЛАНИРАН ГАСОВОД
- Т2 КОРИДОР НА ПРИМАРНА ТЕЛЕКОМУНИКАЦИЈСКА МРЕЖА
- Т3 ПОСТОЈНА ТР КАНАЛИЗАЦИЈА
- Т4 ПЛАНИРАНА ТЕЛЕФОНСКА МРЕЖА
- Т5 ПОСТОЈЕН ТОПЛОВОД
- Т6 ПЛАНИРАН ТОПЛОВОД
- Т7 ПОСТОЈНА ЕЛЕКТРИЧНА МРЕЖА
- Т8 ПЛАНИРАНА ЕЛЕКТРИЧНА МРЕЖА

ПЛАНИРАНА ТРАНССТАЦИЈА

- ПЛАНИРАНА ТРАНССТАЦИЈА
- ПОСТОЈНА ТРАНССТАЦИЈА

ГОДИШНА ТЕРМИЧКА РУЖА НА ВЕТРОВИТЕ

Скала

Р=1:1000

0 10 20 50 100

ДЕТАЛЕН УРБАНИСТИЧКИ ПЛАН ЗА ГРАДСКА ЧЕТВРТ 3 08

СИНТЕЗЕН ПЛАН ПРОЈЕКТОР: ЛИЛИЈА АНДРЕЈСКА Д.П.	ПРОЈЕКТОР: НАТАША ВЕЛЕСКА-САВИЌ Д.П.	ПРОЈЕКТОР: ЈАНЕ СТОЈАНОВСКИ Д.П.
СОПРОВОДИТЕЛ: ГОРДАНА КАРАГУЛЕ ИКЕСТСКА Д.П.	ПРОЈЕКТОР: НАТАША ВЕЛЕСКА-САВИЌ Д.П.	ПРОЈЕКТОР: ЈАНЕ СТОЈАНОВСКИ Д.П.

УРБАНИСТИЧКИ ДРУШТВО ЗА ПЛАНИРАЊЕ, ПРОЕКТИРАЊЕ И ИНЖЕНЕРИНГ "ТАЈА-ПЛАН" ДООС-СК

КАРТА-МАТЕЛ: ОПШТИНА КАРПОШ