

# НАУМ НАУМОВСКИ БОРЧЕ ПАРТИЗАН

ААРТ\_Хавиер Ромеро





+

Метју Сатори

+

Томас Ромеро Тали


# ЛОКАЦИЈА

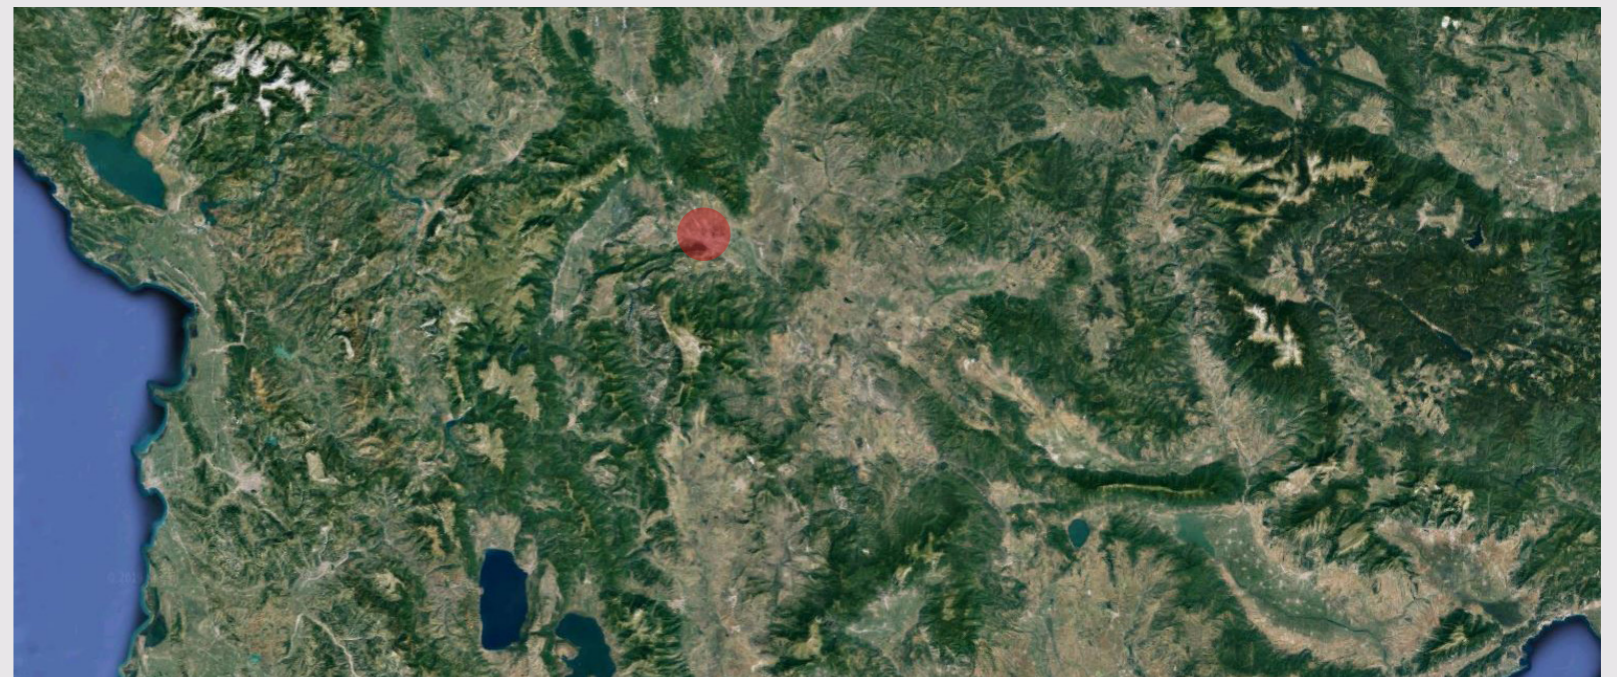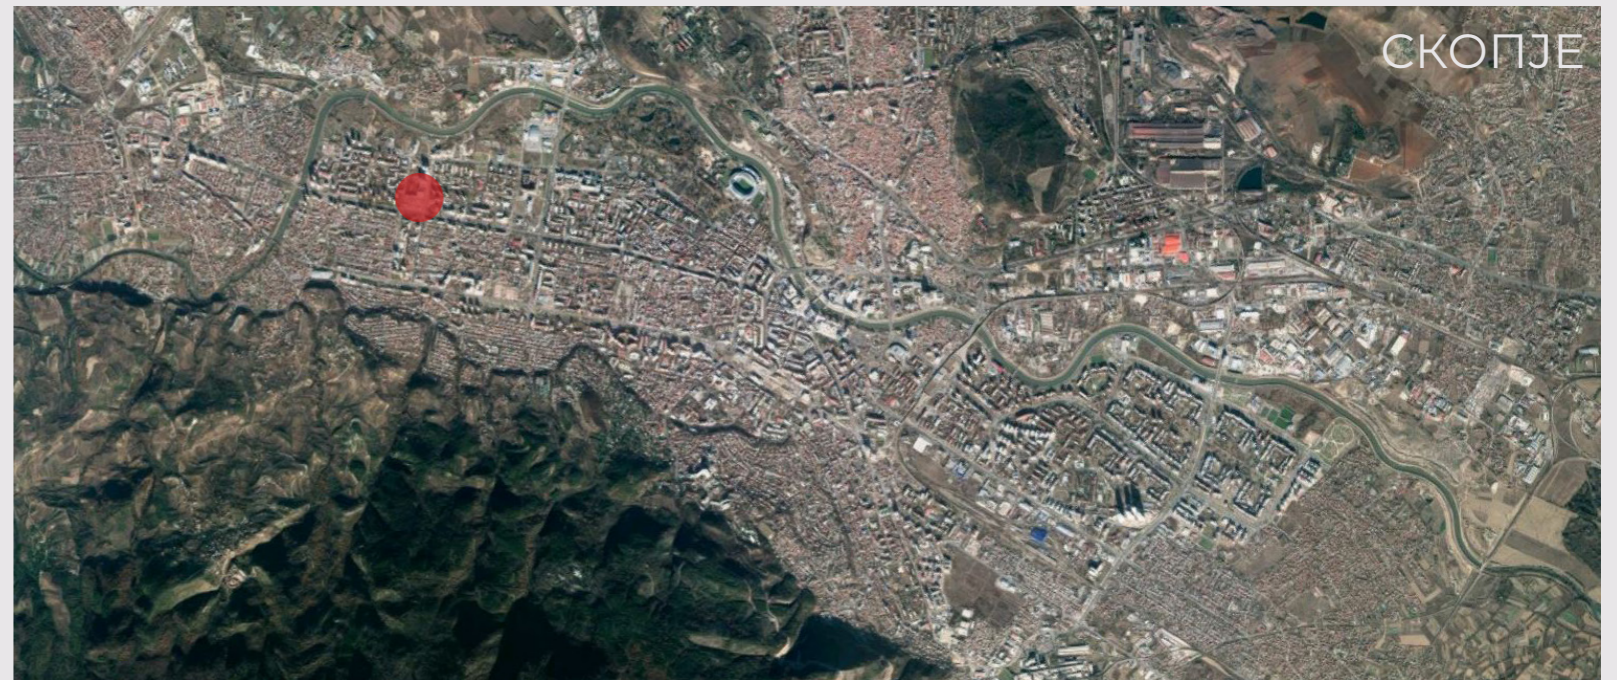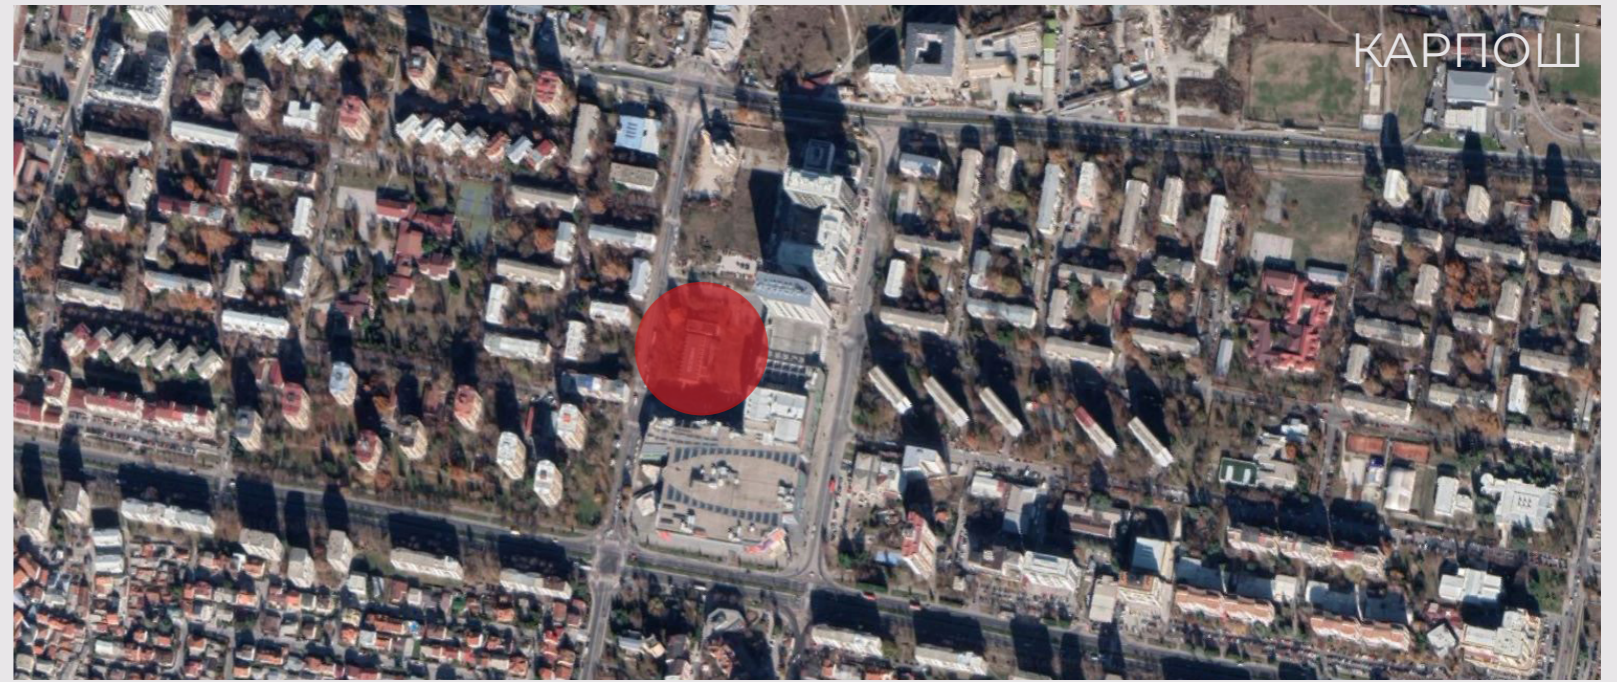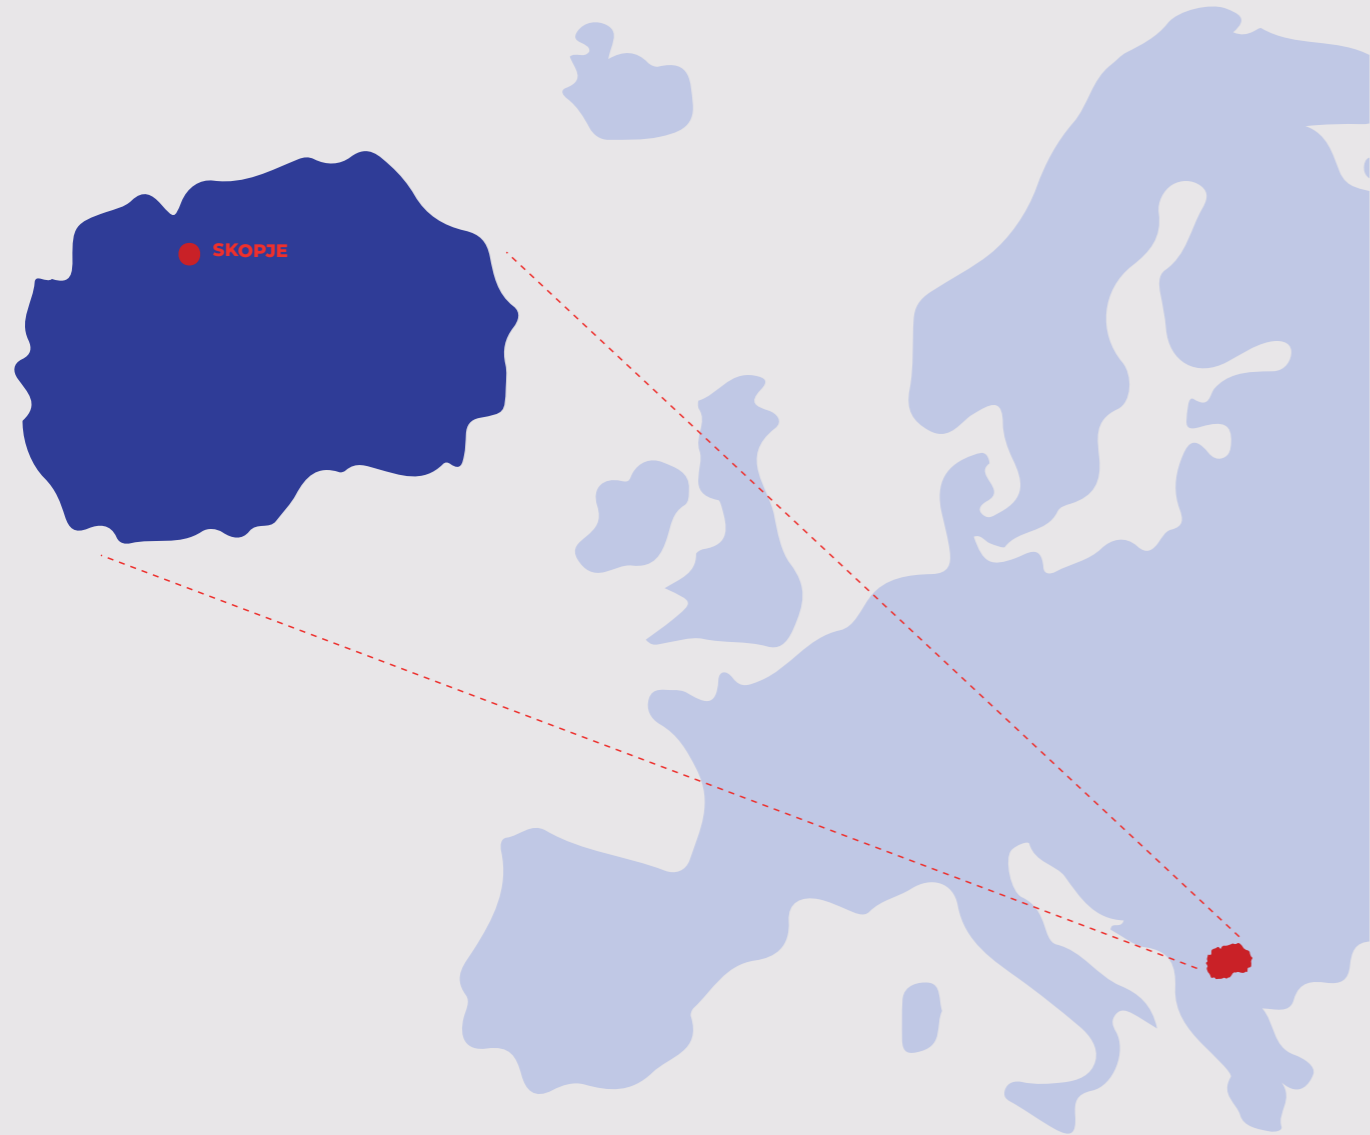

# МОМЕНТАЛНА СОСТОЈБА



# Меморија

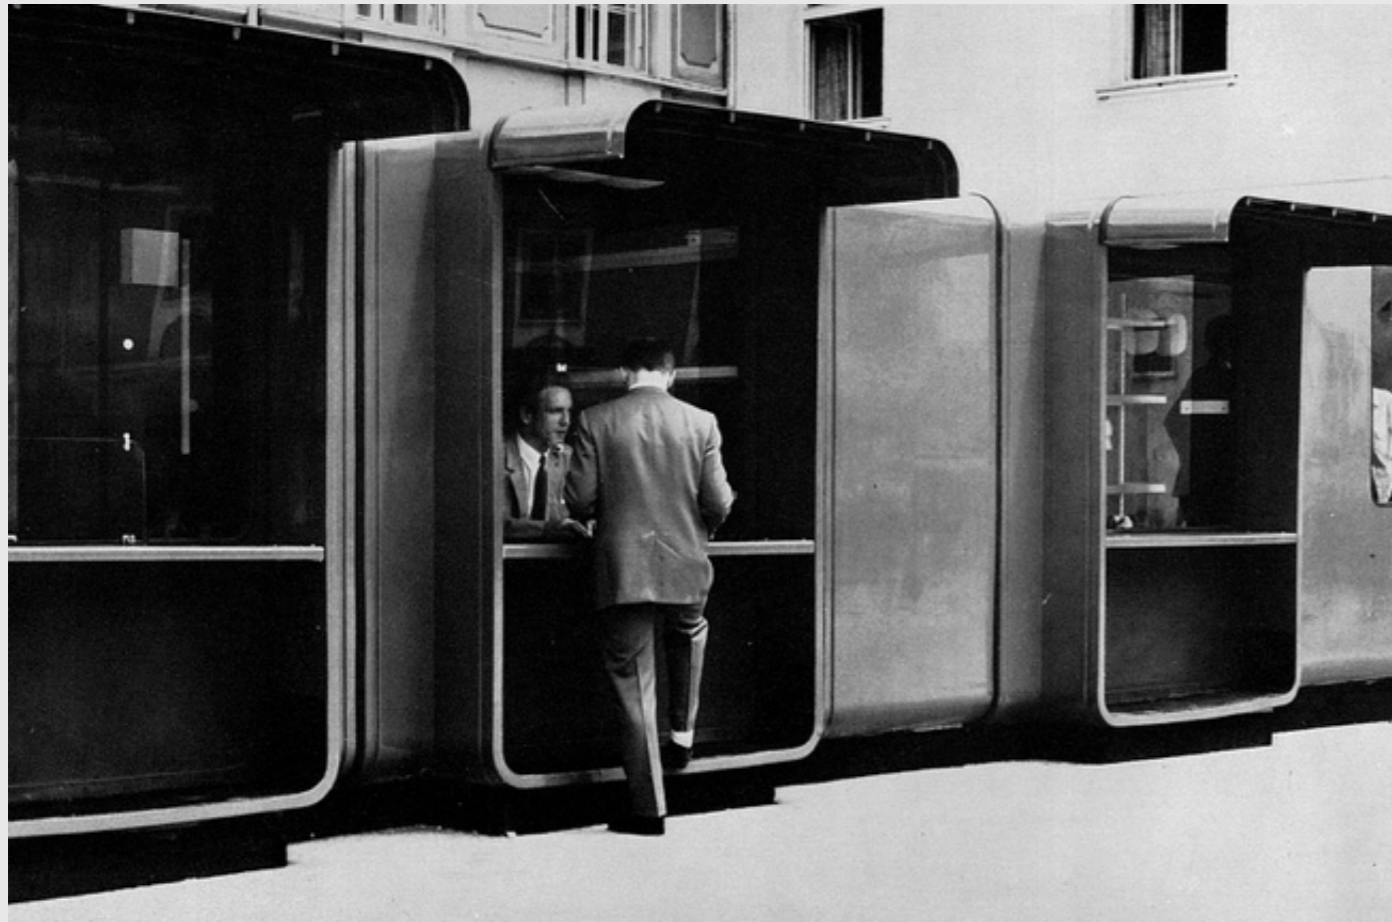


# Трансформиран



# УРБАН КОНТЕКСТ




# СОДРЖИНА НА ЛОКАЦИЈА

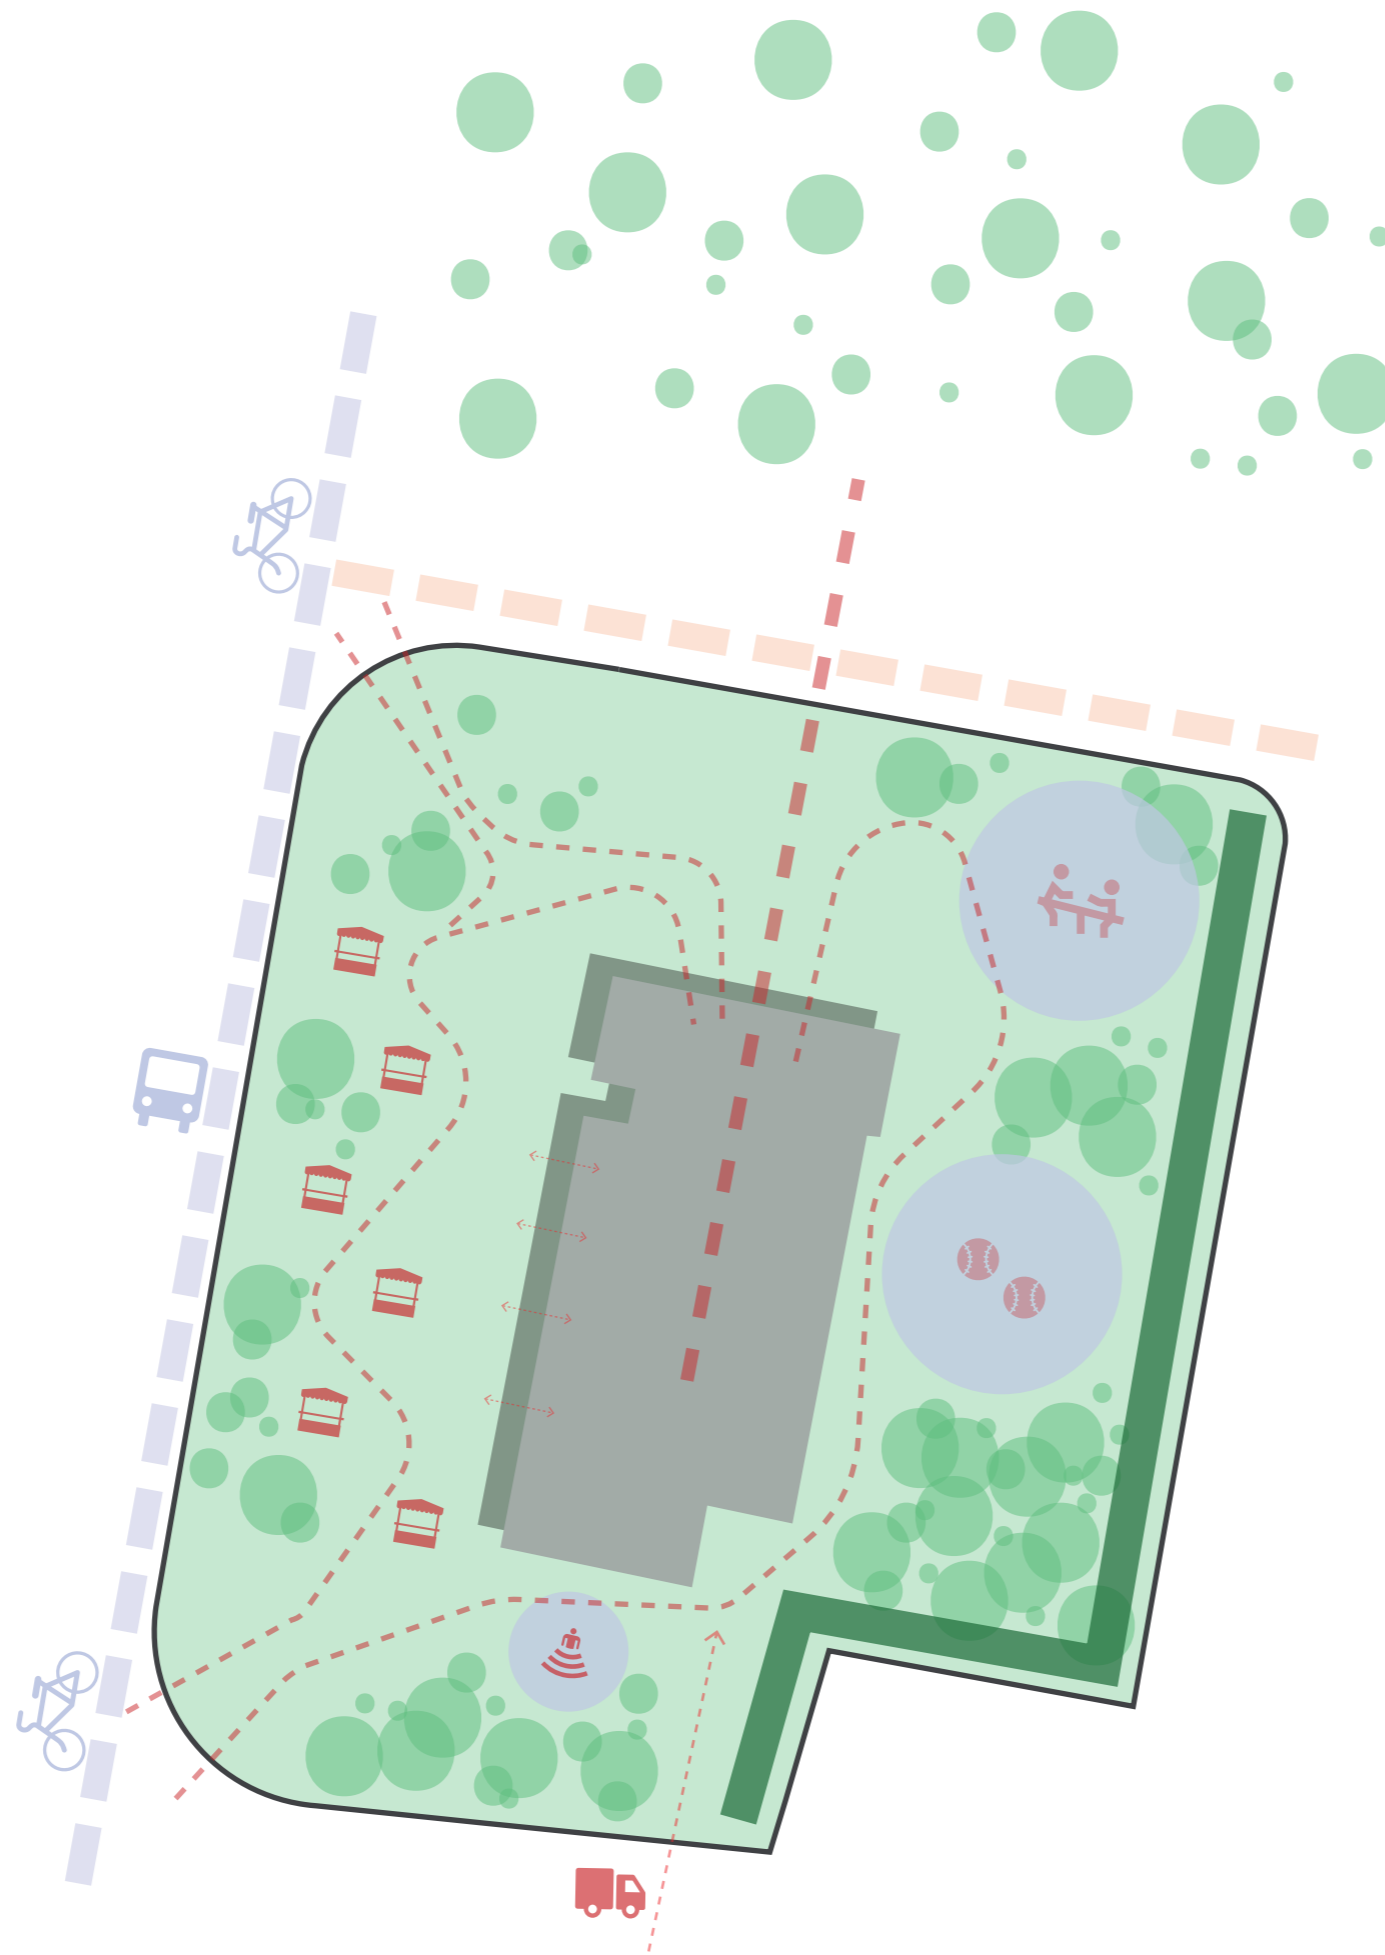


-  ПАРТИЗАН
-  ВЕГЕТАЦИЈА
-  АВТОБУСКА СТАНИЦА
-  НОВА ВЕЛОСИПЕДСКА ПАТЕКА
-  ПЕШАЧКА УЛИЦА
-  ВНАТРЕШНА ОСКА
-  ПЕШАЧКО ДВИЖЕЊЕ
-  АМФИТЕАТЕР
-  УЛИЧЕН ПАЗАР
-  ИГРАЛИШТЕ
-  СПОРТСКА ЗОНА
-  ЕКОНОМСКИ ВЛЕЗ

# ОТВОРЕН ПРОСТОР


- Игралиште - 01
- Пинг Понг - 02
- Кошарка на отворено - 03
- Амфитеатар - 04
- Отворен пазар - 05
- Главен влез - 06

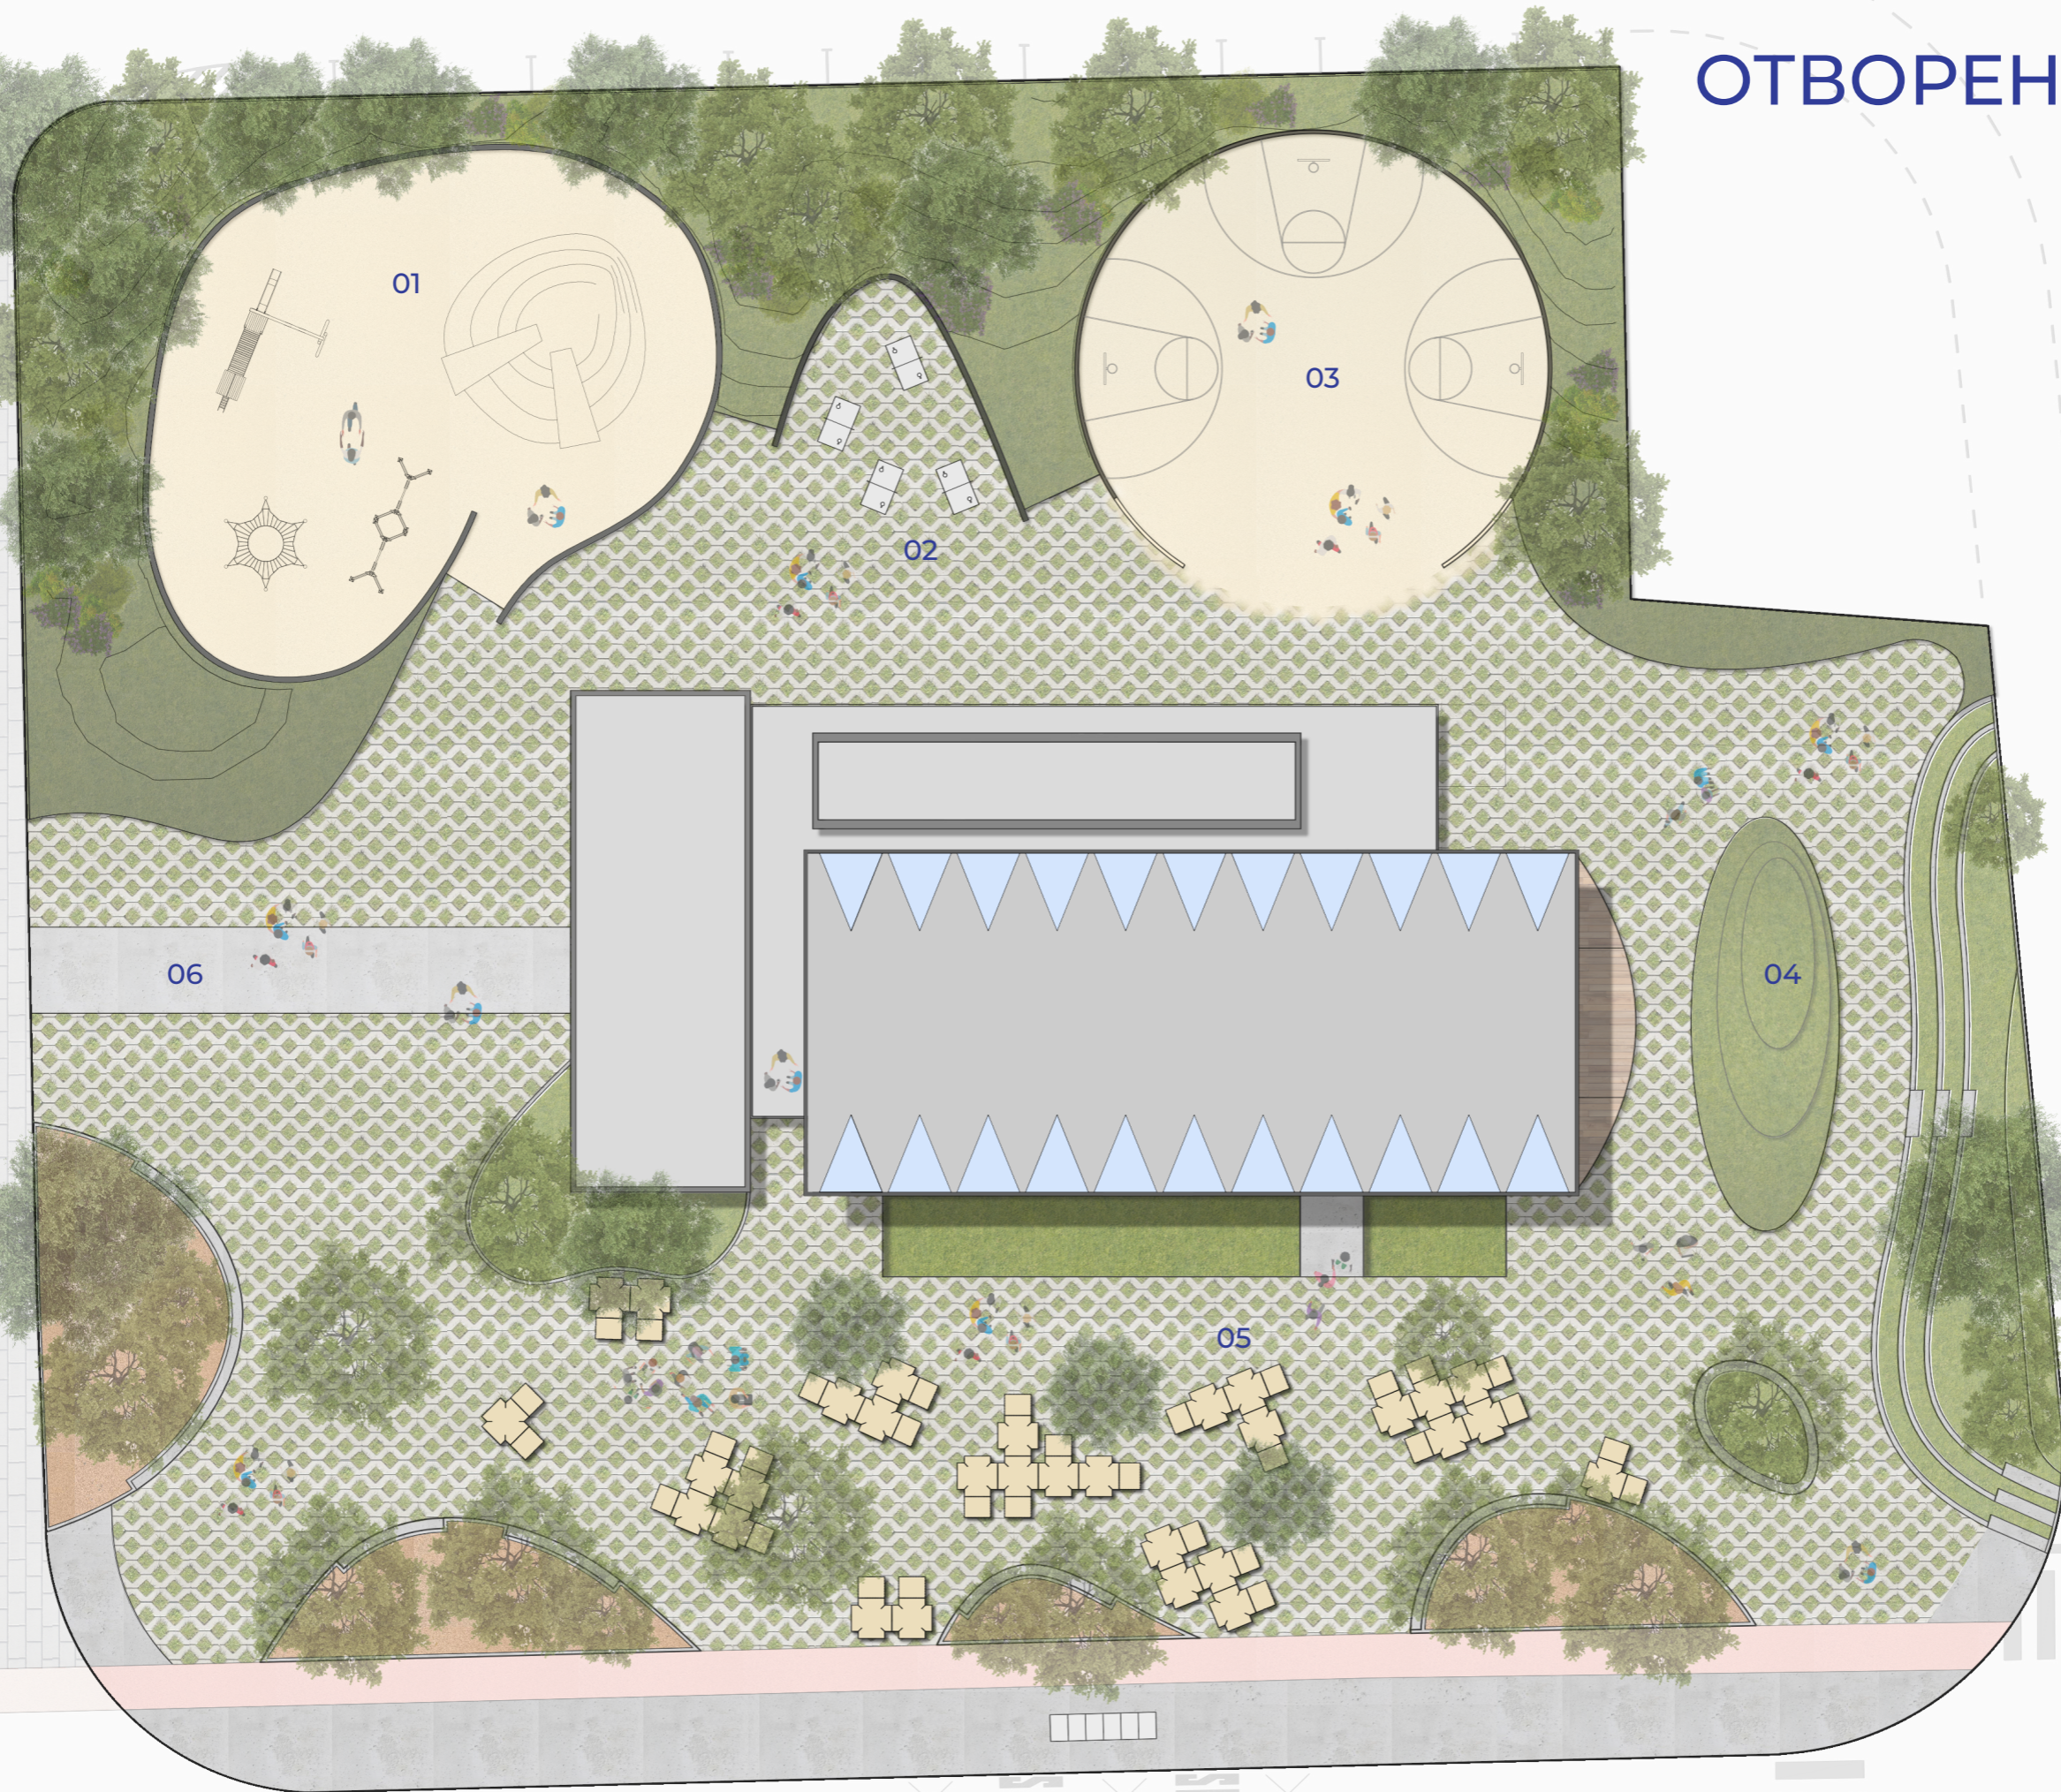

# ПРИЗЕМЈЕ

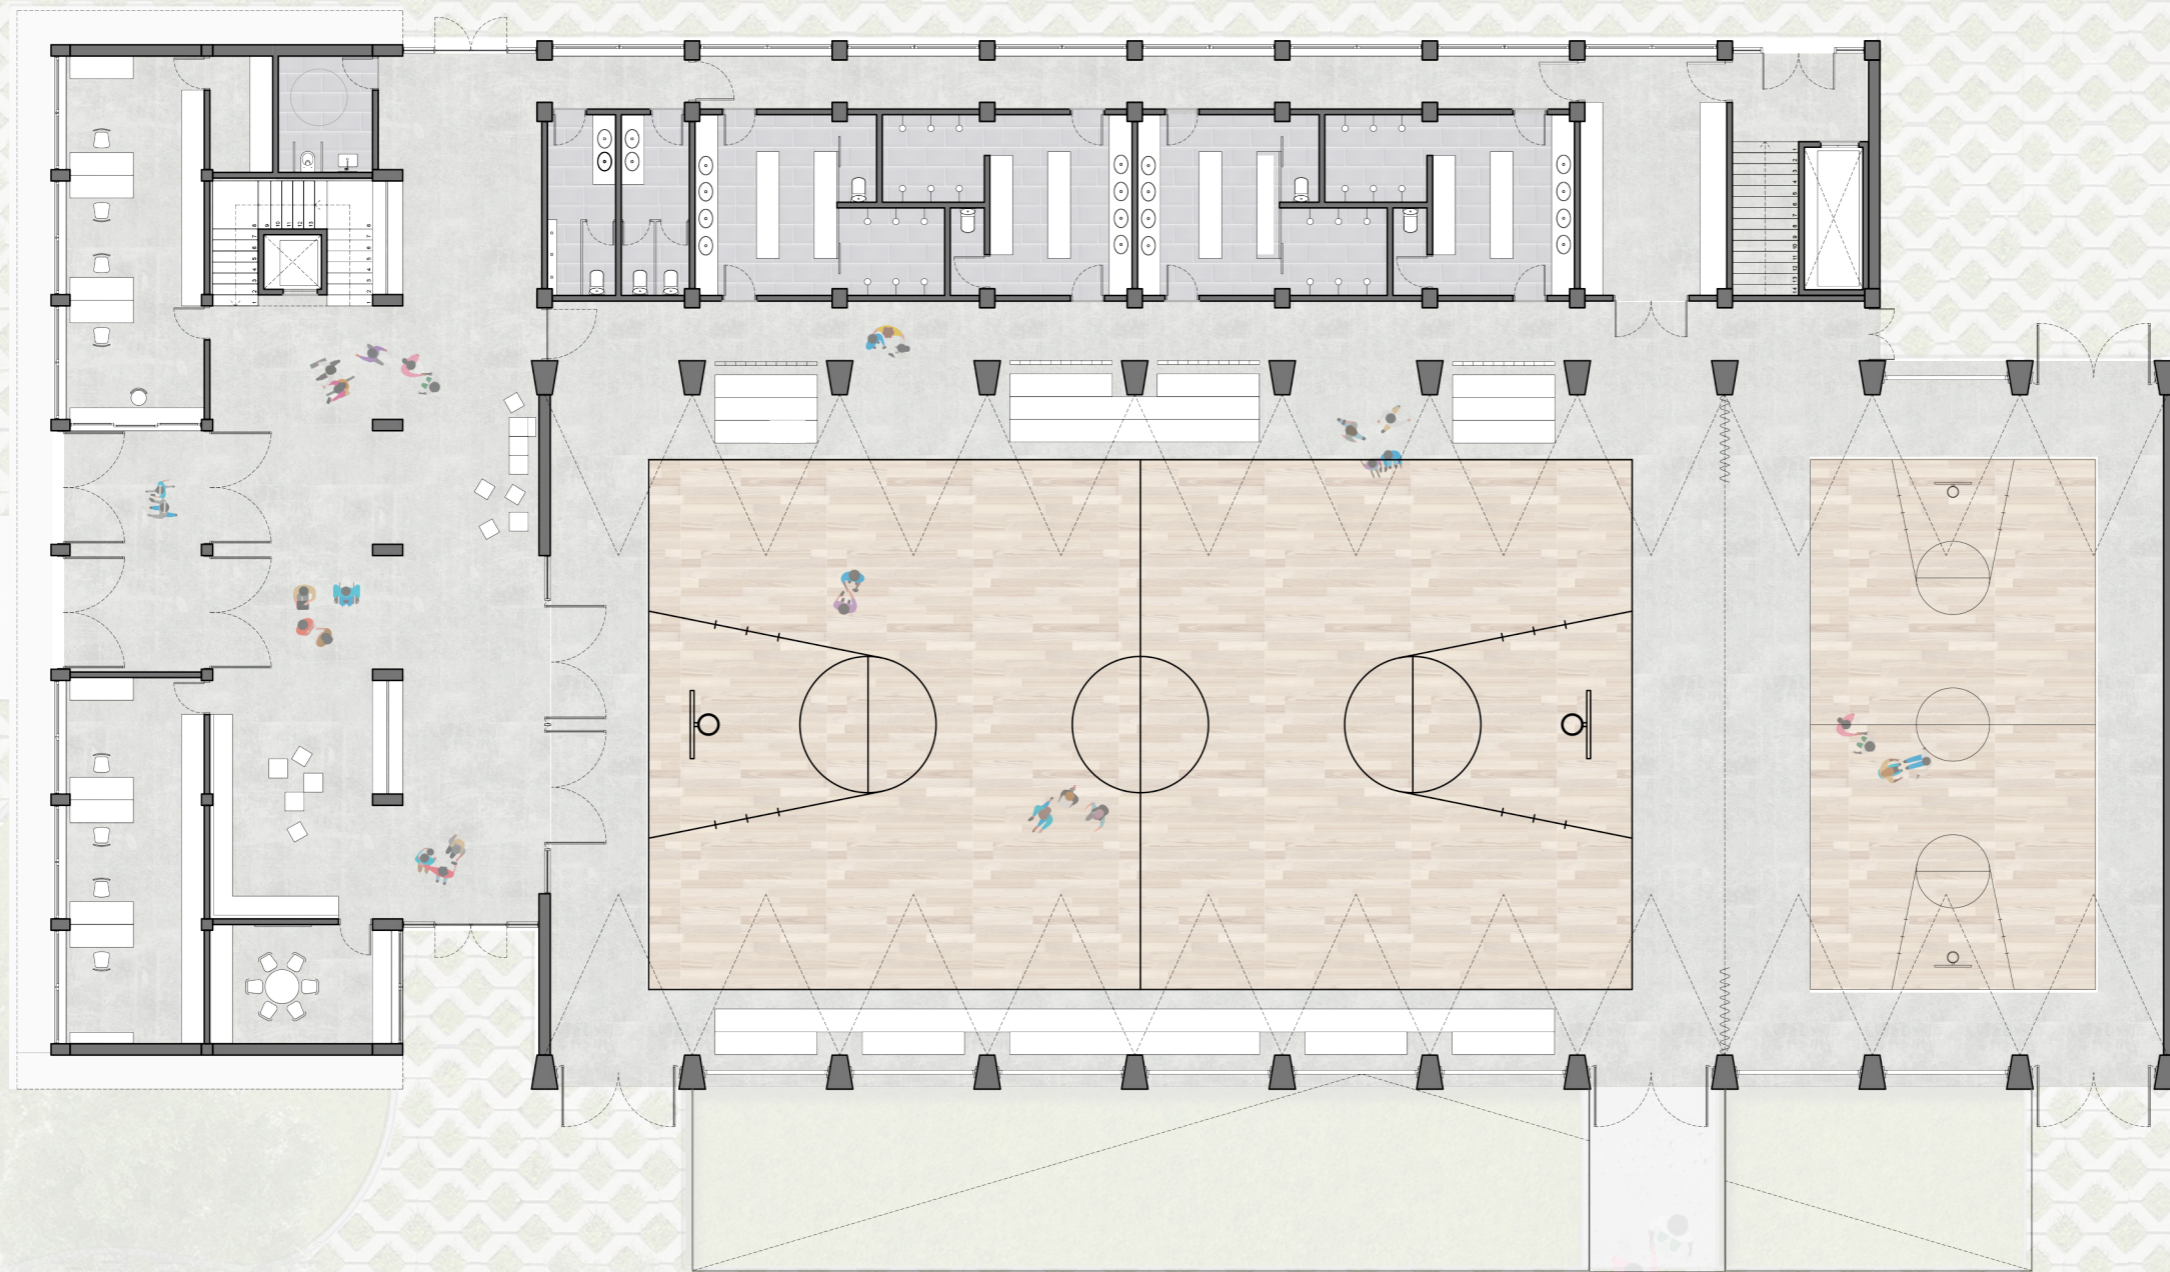


ЕЛЕВАТОР	E
LOUNGE ПРОСТОР	08 141m <sup>2</sup>
КАНЦЕЛАРИЈА 01	09 52m <sup>2</sup>
КАНЦЕЛАРИЈА 02	10 35m <sup>2</sup>
САЛА ЗА СОСТАНОЦИ	11 16m <sup>2</sup>
ТОАЛЕТ	12 8m <sup>2</sup>
МУЛТИФУНКЦИОНАЛЕН ПРОСТОР	13 830m <sup>2</sup>
ТОАЛЕТ	14 17m <sup>2</sup>
СОБЛЕКУВАЛНИ	15 100m <sup>2</sup>
ПРОСТОР ЗА СКЛАДИРАЊЕ	16 23m <sup>2</sup>

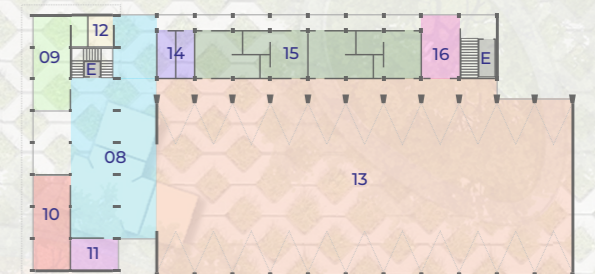





# ПРВ КАТ

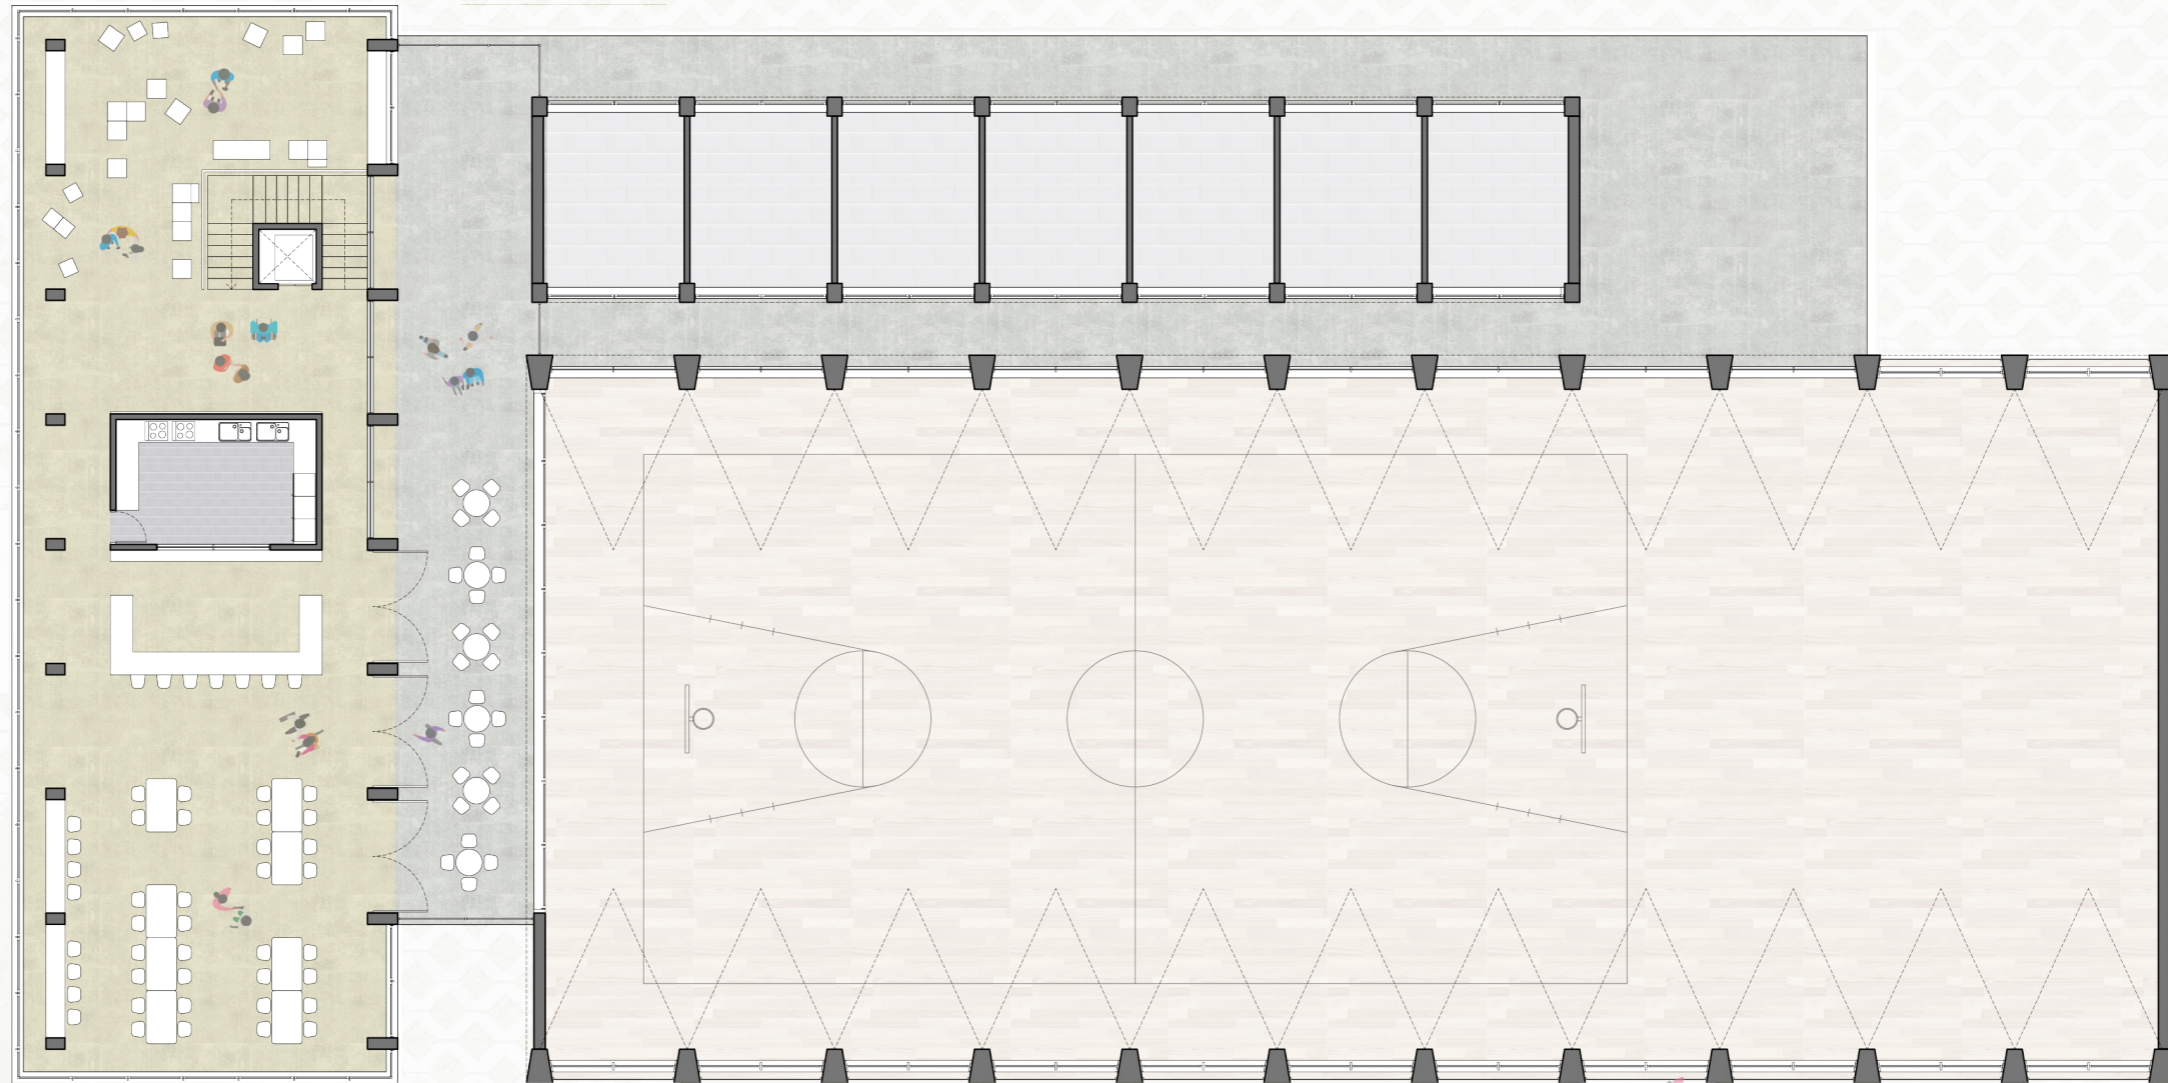


- ЕЛЕВАТОР E
- ПРОСТОР ЗА ИЗЛОЖБА 17 70m<sup>2</sup>
- ОТВОРЕНА КУЈНА 18 18m<sup>2</sup>
- РЕСТОРАН + ТЕРАСА 19 202m<sup>2</sup>

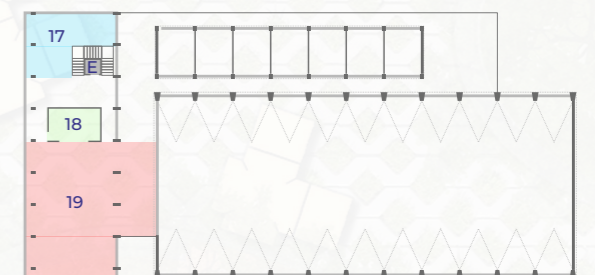

# ПОДРУМ

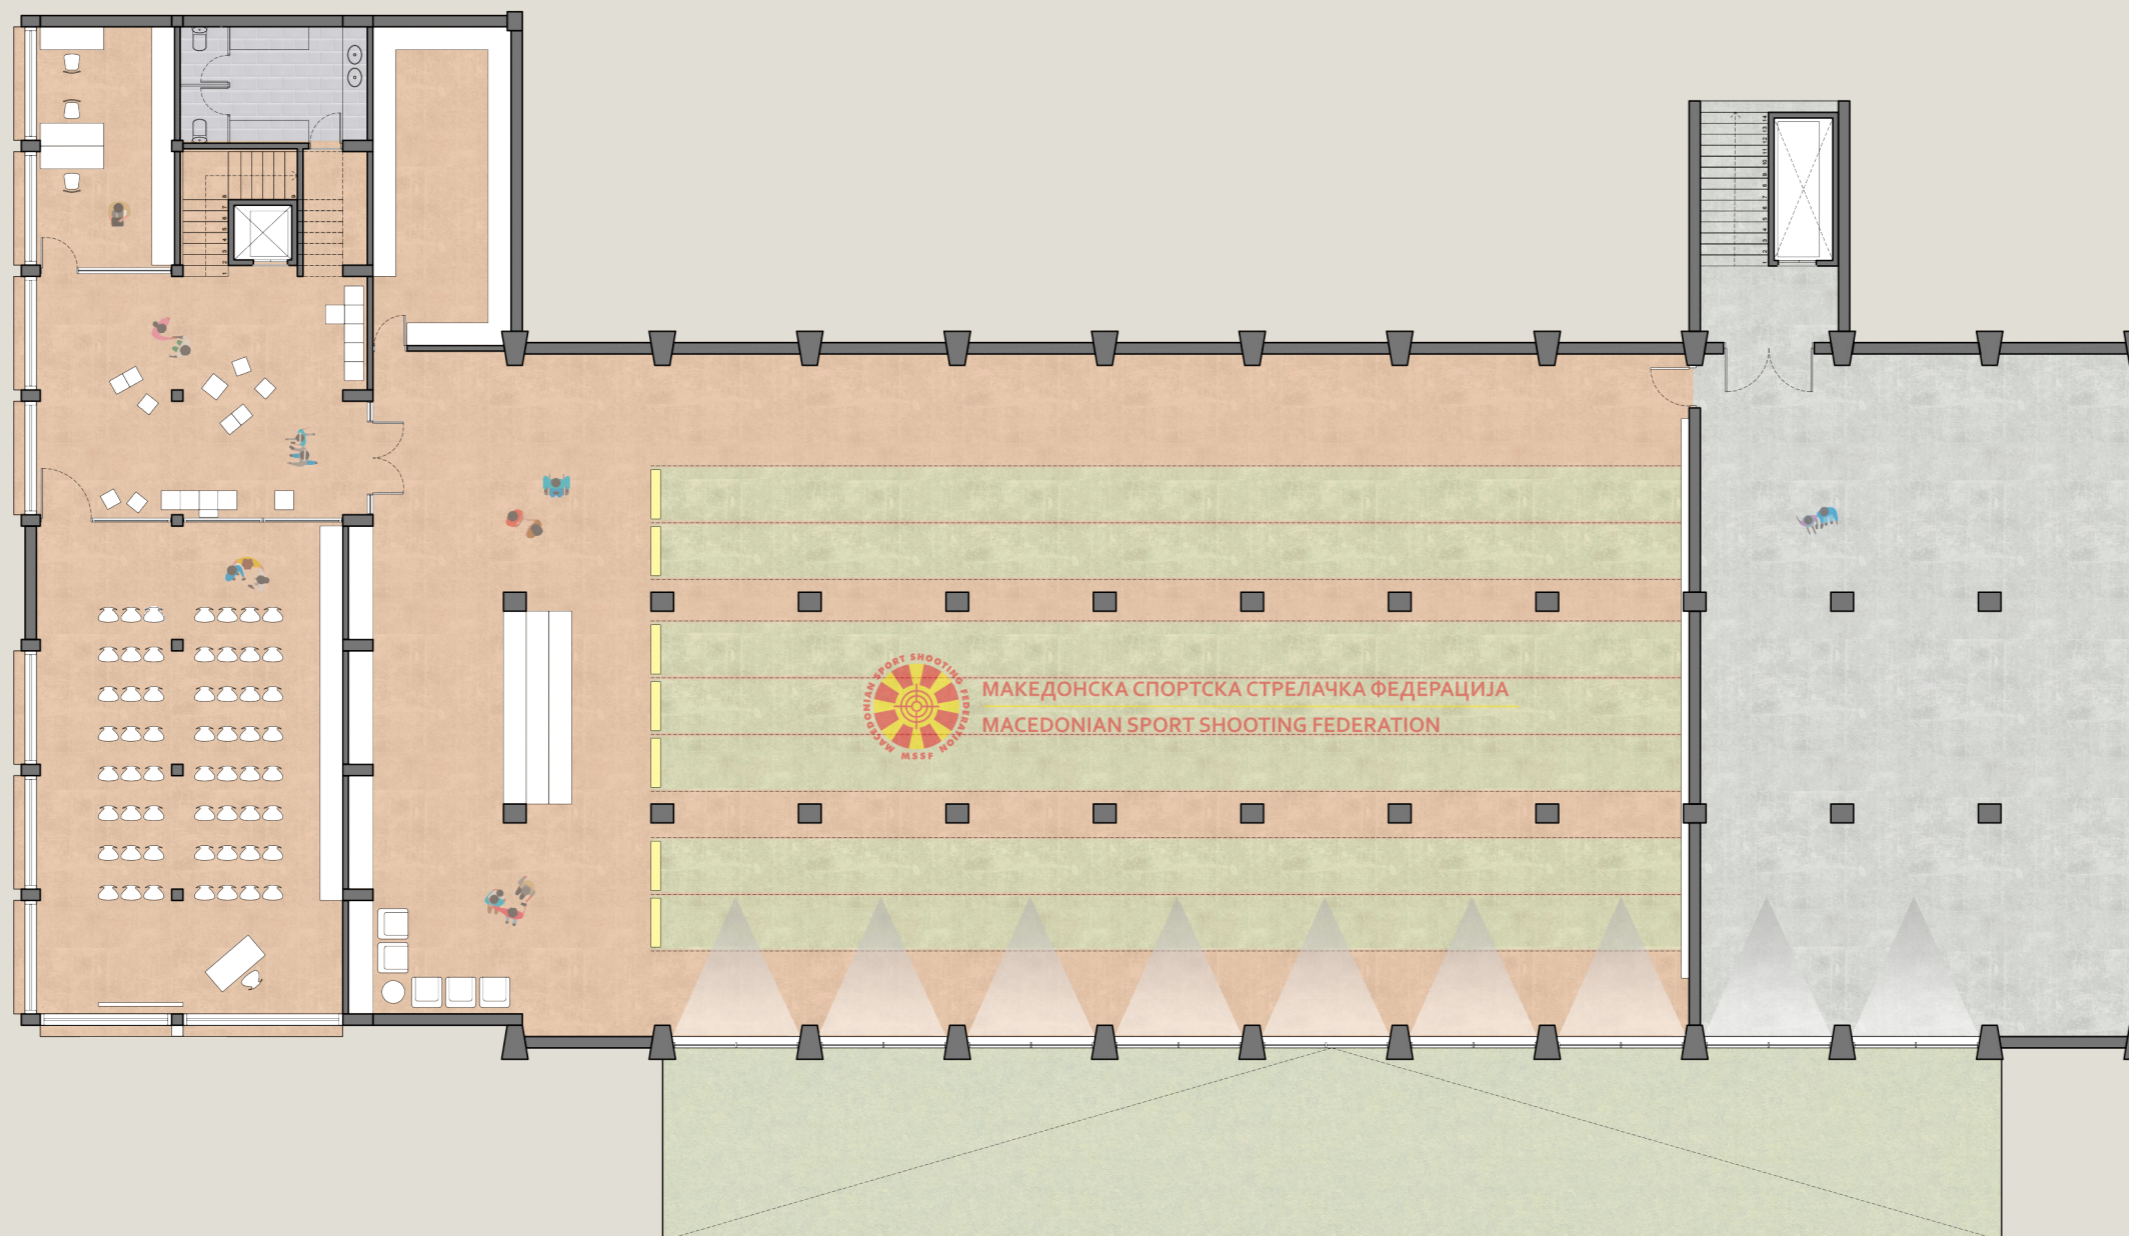

- ЕЛЕВТАТОР Е
- КАНЦЕЛАРИЈА ЗА МССФ 01 23m<sup>2</sup>
- САЛА ЗА СОСТАНОЦИ 02 104m<sup>2</sup>
- МАГАЦИН ЗА МССФ 03 30m<sup>2</sup>
- ТОАЛЕТ 04 15m<sup>2</sup>
- LOUNGE ПРОСТОР 05 50m<sup>2</sup>
- ПРОСТОР ЗА СТРЕЛАШТВО 06 627m<sup>2</sup>
- ПРОСТОР ЗА СКЛАДИРАЊЕ 07 208m<sup>2</sup>

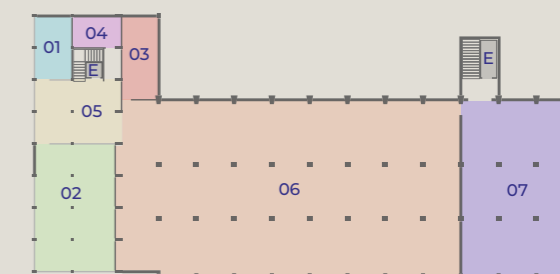









Трајко Димитров

# БЛАГОДАРАМ!

ААРТ\_Хавиер Ромеро

+

Метју Сатори

+

Томас Ромеро Тали